

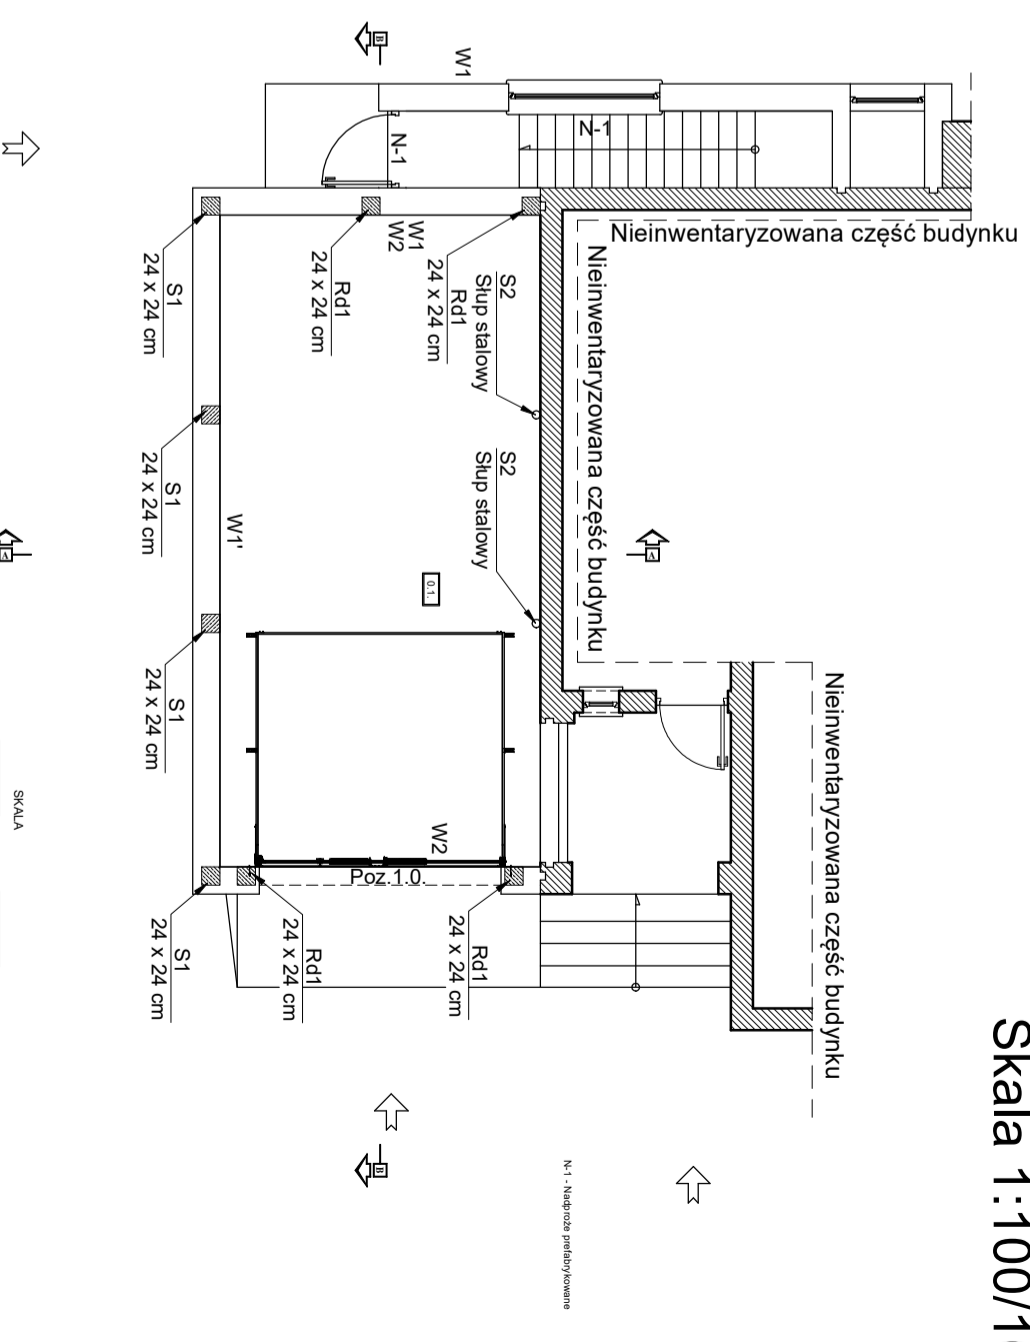


Elementy konstrukcyjne

Skala 1:100/10

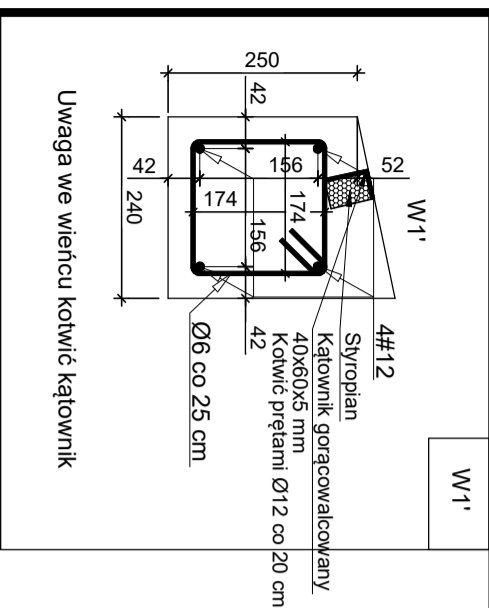

Pręty zbrojenia głównego zagiąć na końcach
Wykonać dozbrojenia naroży wieńców
N-1 - nadproża prefabrykowane typ L-19 bądź strunobetonowe

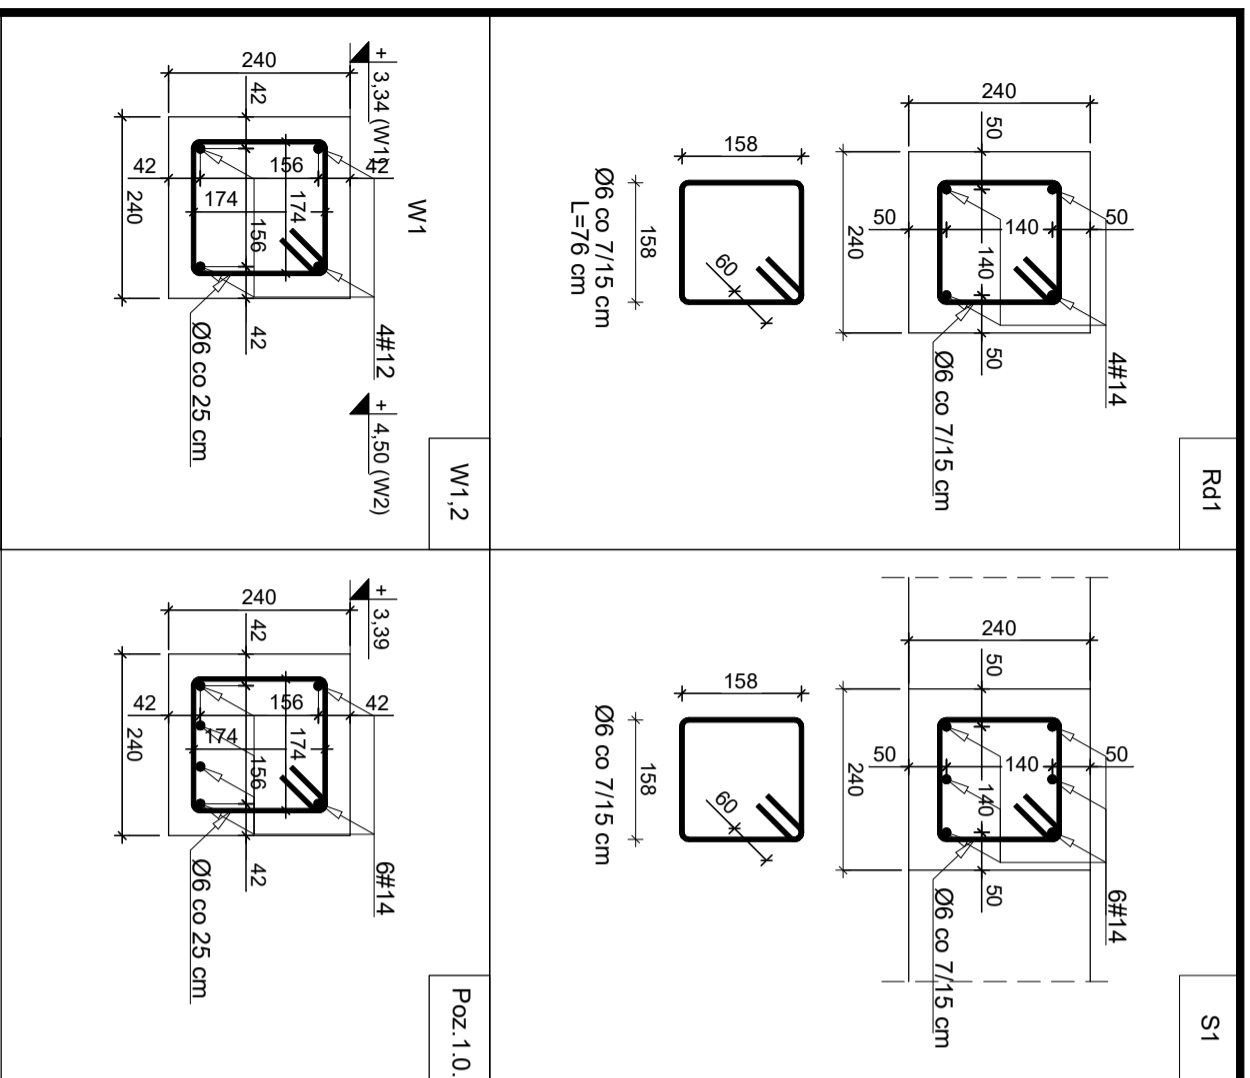

TOTAL - PROJEKT
biuro projektowe i nadzór budowlany

mgr inż Daniel Wiśniewski
ul. Wiejska 27 89-500 Tuchola
tel. 503 537 156 www.total-projekt.pl

Nazwa obiektu budowlanego
Rozbudowa z przebudową budynku OSP przy ul. Leśnej 9 w
Kamieniu Krajeńskim Działka Nr.: 189 I 107/19

Investor:
Gmina Kamień Krajeński
ul. Pi. Odrodzenia 3
89-430 Kamień Krajeński

lokalizacja:
Działka nr 189 I 107/19
ul. Leśna 9

Nazwa rysunku
Elementy konstrukcyjne

Rys. nr.
K1 Skala
1 : 100/10

Projektant architektura konstrukcja

inż. Piotr Schulz
upr. GP-KZ 7342/149/93
upr. GP-KZ 7342/148/93
do projektowania w specjalności architektura inżynierii i konstrukcji

Data podpis:
16.08.2016