



Przekrój A-A - Przebudowa z Rozbudową Skala 1:50

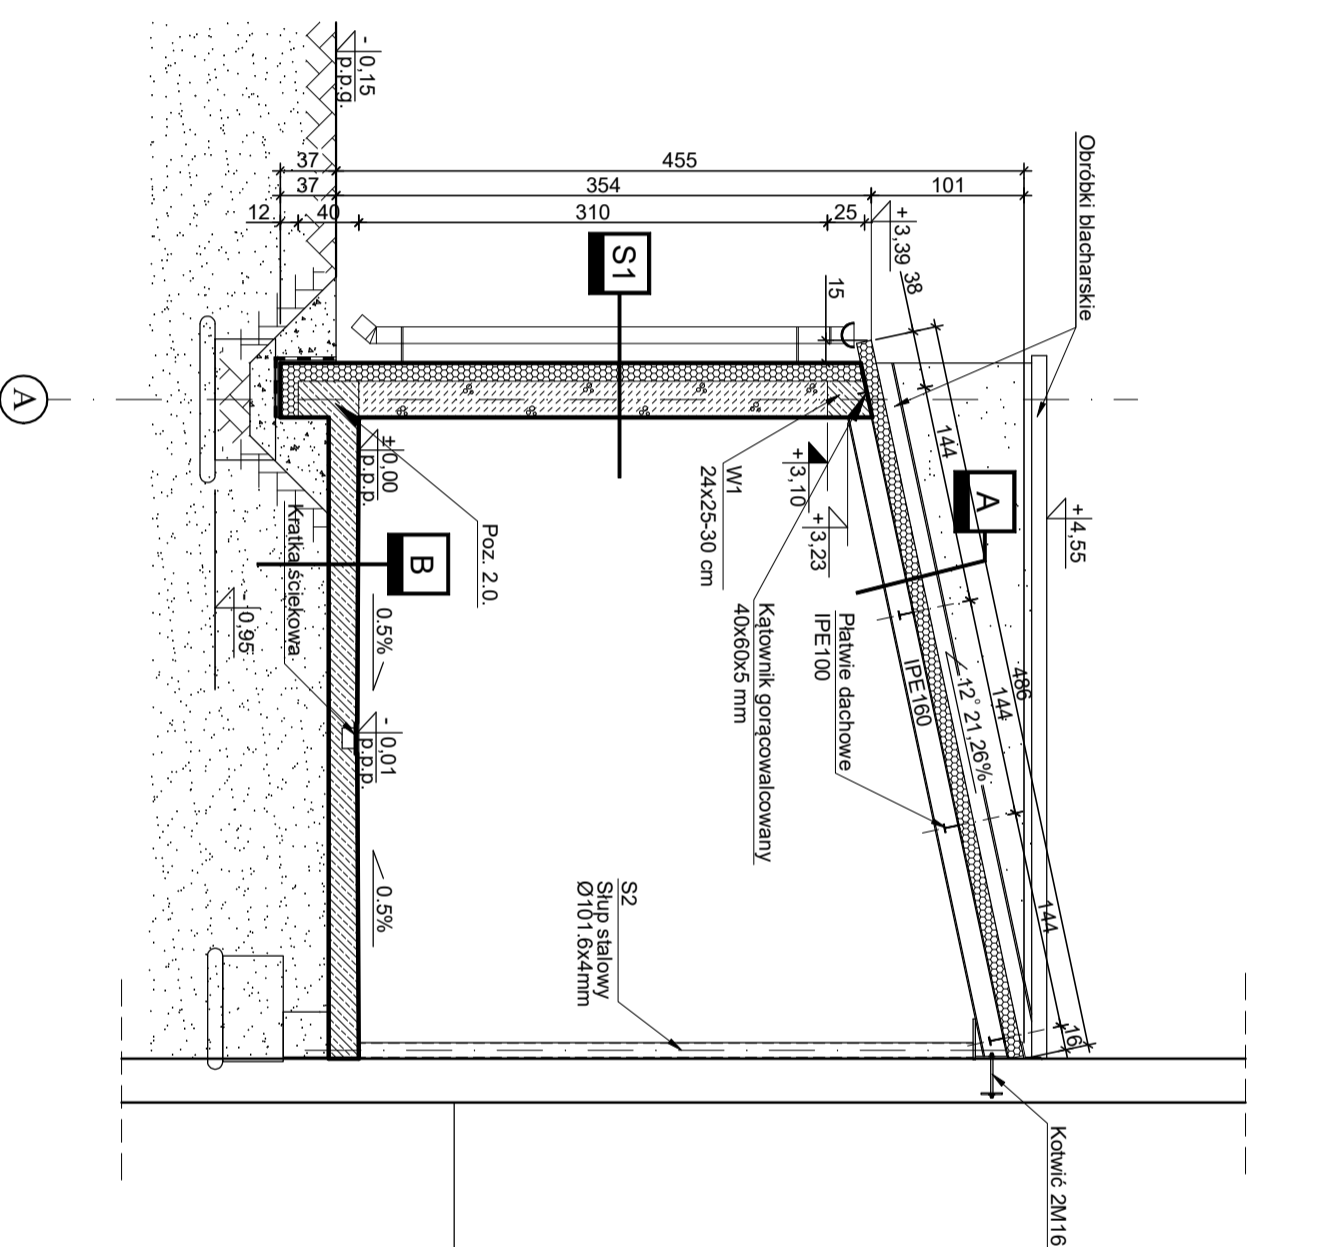

A	
A Dach	
	Płyta warstwowa gr. 10 cm z rdzeniem poliuretanowym
	Platwie stalowe IPE100
	Rygiel dachowy IPE 160

S1	
	S1 Ściana zewnętrzna
	Tynk strukturyzowany
	Styropian 12 cm
	Pustak gazobetonowy 24 cm
	Tynk cementowo/wapienny

B	
	B Podłoga na gruncie
	Posadzka betonowa zatarta na gładko gr. 15 cm
	B20 W8 F100 (+zbrojenie konstrukcyjne)
	Izolacja folia PE 2x0,2mm
	Istniejący asfalt



TOTAL - PROJEKT
biuro projektowe i nadzór budowlany

mgr inż Daniel Wiśniewski
ul. Wiejska 27 89-500 Tuchola
tel. 503 537 156 www.total-projekt.pl

Nazwa obiektu budowlanego
Rozbudowa z przebudową budynku OSP przy ul. Leśnej 9 w Kamieniu Krajenskim Działka Nr.: 189 I 107/19

Inwestor:
Gmina Kamień Krajenski
ul. Pi. Odrodzenia 3
89-430 Kamień Krajenski

lokalizacja:
Działka nr 189 I 107/19
ul. Leśna 9

Nazwa rysunku
Przekrój A-A - przebudowa

Projektant architektura konstrukcja:
inż. Piotr Schulz
upr. GP-KZ 7342/149/93
upr. GP-KZ 7342/148/93

Data, podpis:
16.08.2016

Nazwa rysunku
A3

Rys. nr:
1 : 50

Skala