

PROJEKT ZAGOSPODAROWANIA DZIAŁEK NR EWID. 1071/9 i 189

Skala 1:500


Objekt: **Rozbudowa z przebudową budynku OSP przy ul. Leśnej 9 w Kamieniu Krajeńskim**
 Działka Nr.: 189 i 1071/9

Lokalizacja: Działka nr 189 i 1071/9 ul. Leśna 9
 Inwestor: **Urząd Miejski**
 ul. Pi. Odrodzenia 3
 89-430 Kamień Krajeński

LEGENDA:

- 1 - Proj. rozbudowa
- 2 - Proj. rozbudowa
- 3 - Ist. budynek OSP
- A-E. - oznaczenie wejść i wjazdów
- granica terenu objętego opracowaniem
- Budynek nowoprojektowany, rozbudowa
- dojścia, place utwardzone (koszkie podtorkowa 5 cm) projektowana/ istniejąca
- pow. biologicznie czynna

BILANS TERENU
 Ist. powierzchnia zabudowy: 122,82m²
 proj. powierzchnia zabudowy: 52,65m²
 Ist. powierzchnia biologicznie czynna: 535,53m²
 razem pow. analizowanego obszaru działki 29316 711,00m²

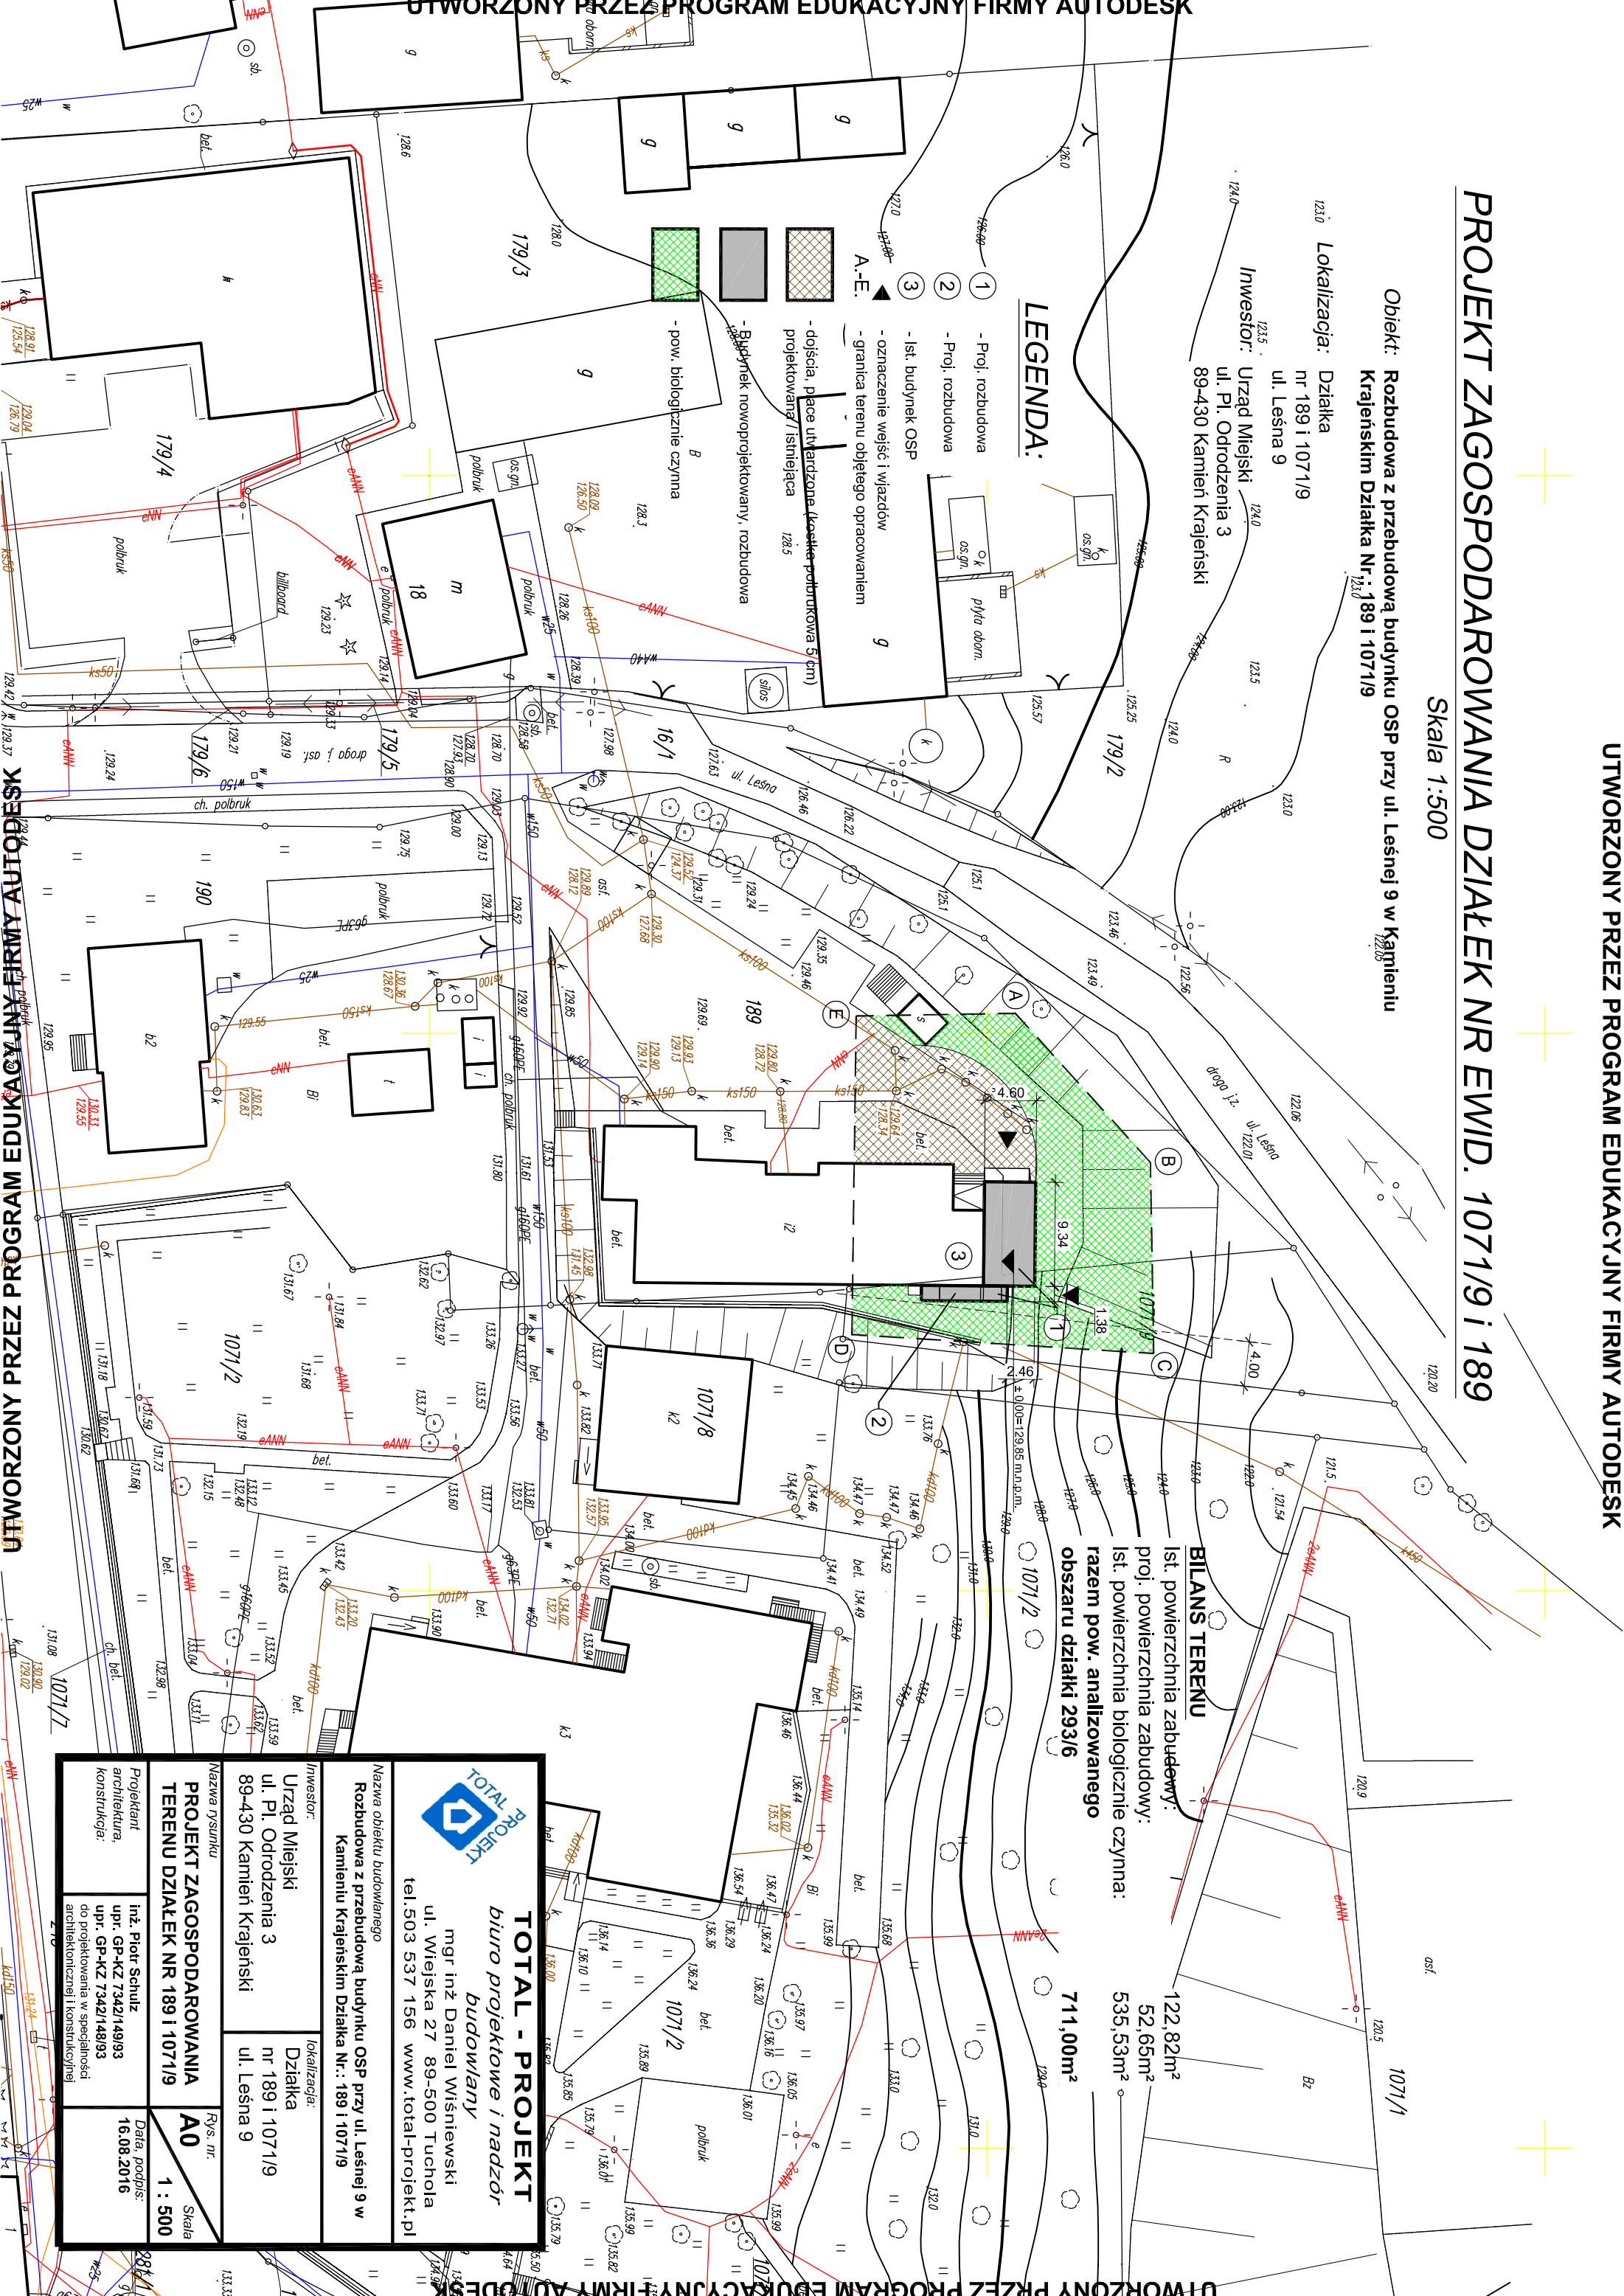

TOTAL - PROJEKT
biuro projektowe i nadzór budowlany

mgr inż Daniel Wiśniewski
 ul. Wiejska 27 89-500 Tuchola
 tel. 503 537 156 www.total-projekt.pl

PROJEKT ZAGOSPODAROWANIA TERENU DZIAŁEK NR 189 i 1071/9

Inwestor: Urząd Miejski ul. Pi. Odrodzenia 3 89-430 Kamień Krajeński	Lokalizacja: Działka nr 189 i 1071/9 ul. Leśna 9
Projektant architektura, konstrukcja: Inż. Piotr Schulz upr. GP-KZ 7342149193 upr. GP-KZ 7342148193 do projektowania w specjalności architektonicznej i konstrukcyjnej	Rys. nr. Skala A0 1 : 500 Data, podpis: 16.08.2016