



Przekrój B-B - Przebudowa z Rozbudową Skala 1:50

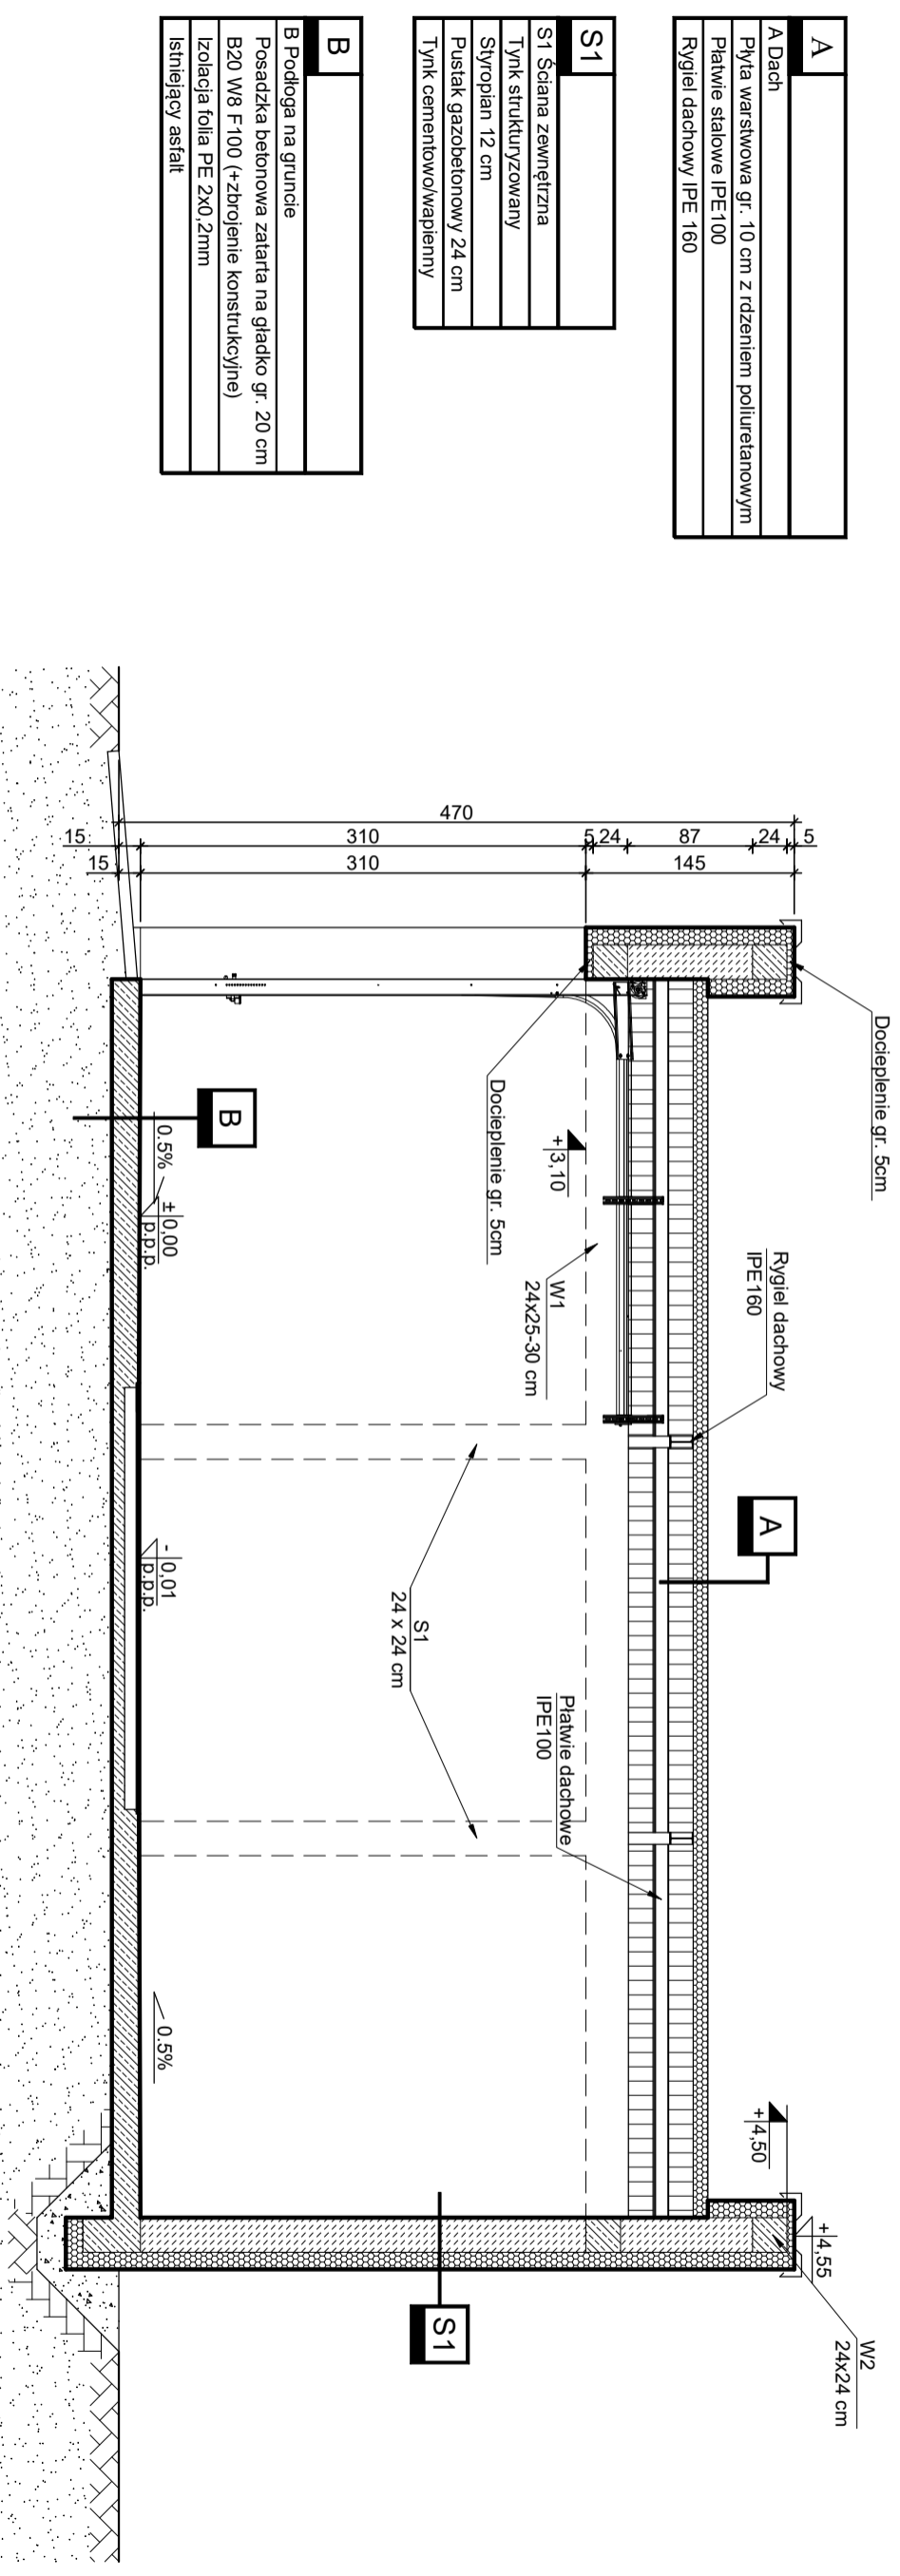

A	
A Dach	
	Płyta warstwowa gr. 10 cm z rdzeniem poliuretanowym
	Platwie stalowe IPE100
	Rygiel dachowy IPE 160

S1	
S1	Sciana zewnętrzna
	Tynk strukturyzowany
	Styropian 12 cm
	Pustak gazobetonowy 24 cm
	Tynk cementowo-wapienny

B	
B	Podłoga na gruncie
	Posadzka betonowa zatarła na gładko gr. 20 cm
	B20 W8 F100 (+zbrojenie konstrukcyjne)
	Izolacja folia PE 2x0,2mm
	Istniejący asfalt

 <p>TOTAL - PROJEKT <i>biuro projektowe i nadzór budowlany</i></p> <p>mgr inż Daniel Wiśniewski ul. Wiejska 27 89-500 Tuchola tel. 503 537 156 www.total-projekt.pl</p>	
<p>Nazwa obiektu budowlanego Rozbudowa z przebudową budynku OSP przy ul. Leśnej 9 w Kamieniu Krajenskim Działka Nr.: 189 I 107/1/9</p>	
<p>Investor: Gmina Kamień Krajenski ul. Pi. Odrodzenia 3 89-430 Kamień Krajenski</p>	<p>lokalizacja: Działka nr 189 I 107/1/9 ul. Leśna 9</p>
<p>Nazwa rysunku Przekrój B-B - przebudowa</p>	
<p>Projektant architektura konstrukcja: inż. Piotr Schulz upr. GP-KZ 7342/149/93 upr. GP-KZ 7342/148/93</p>	<p>Data, podpis: 16.08.2016</p>
<p>Rys. nr: A4 Skala 1 : 50</p>	