
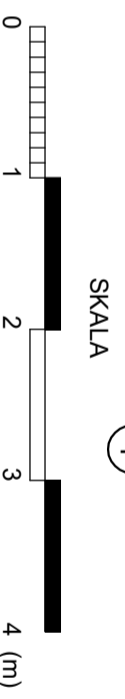



Rzut Fundamentów Przebudowa z Rozbudową

Skala 1:50

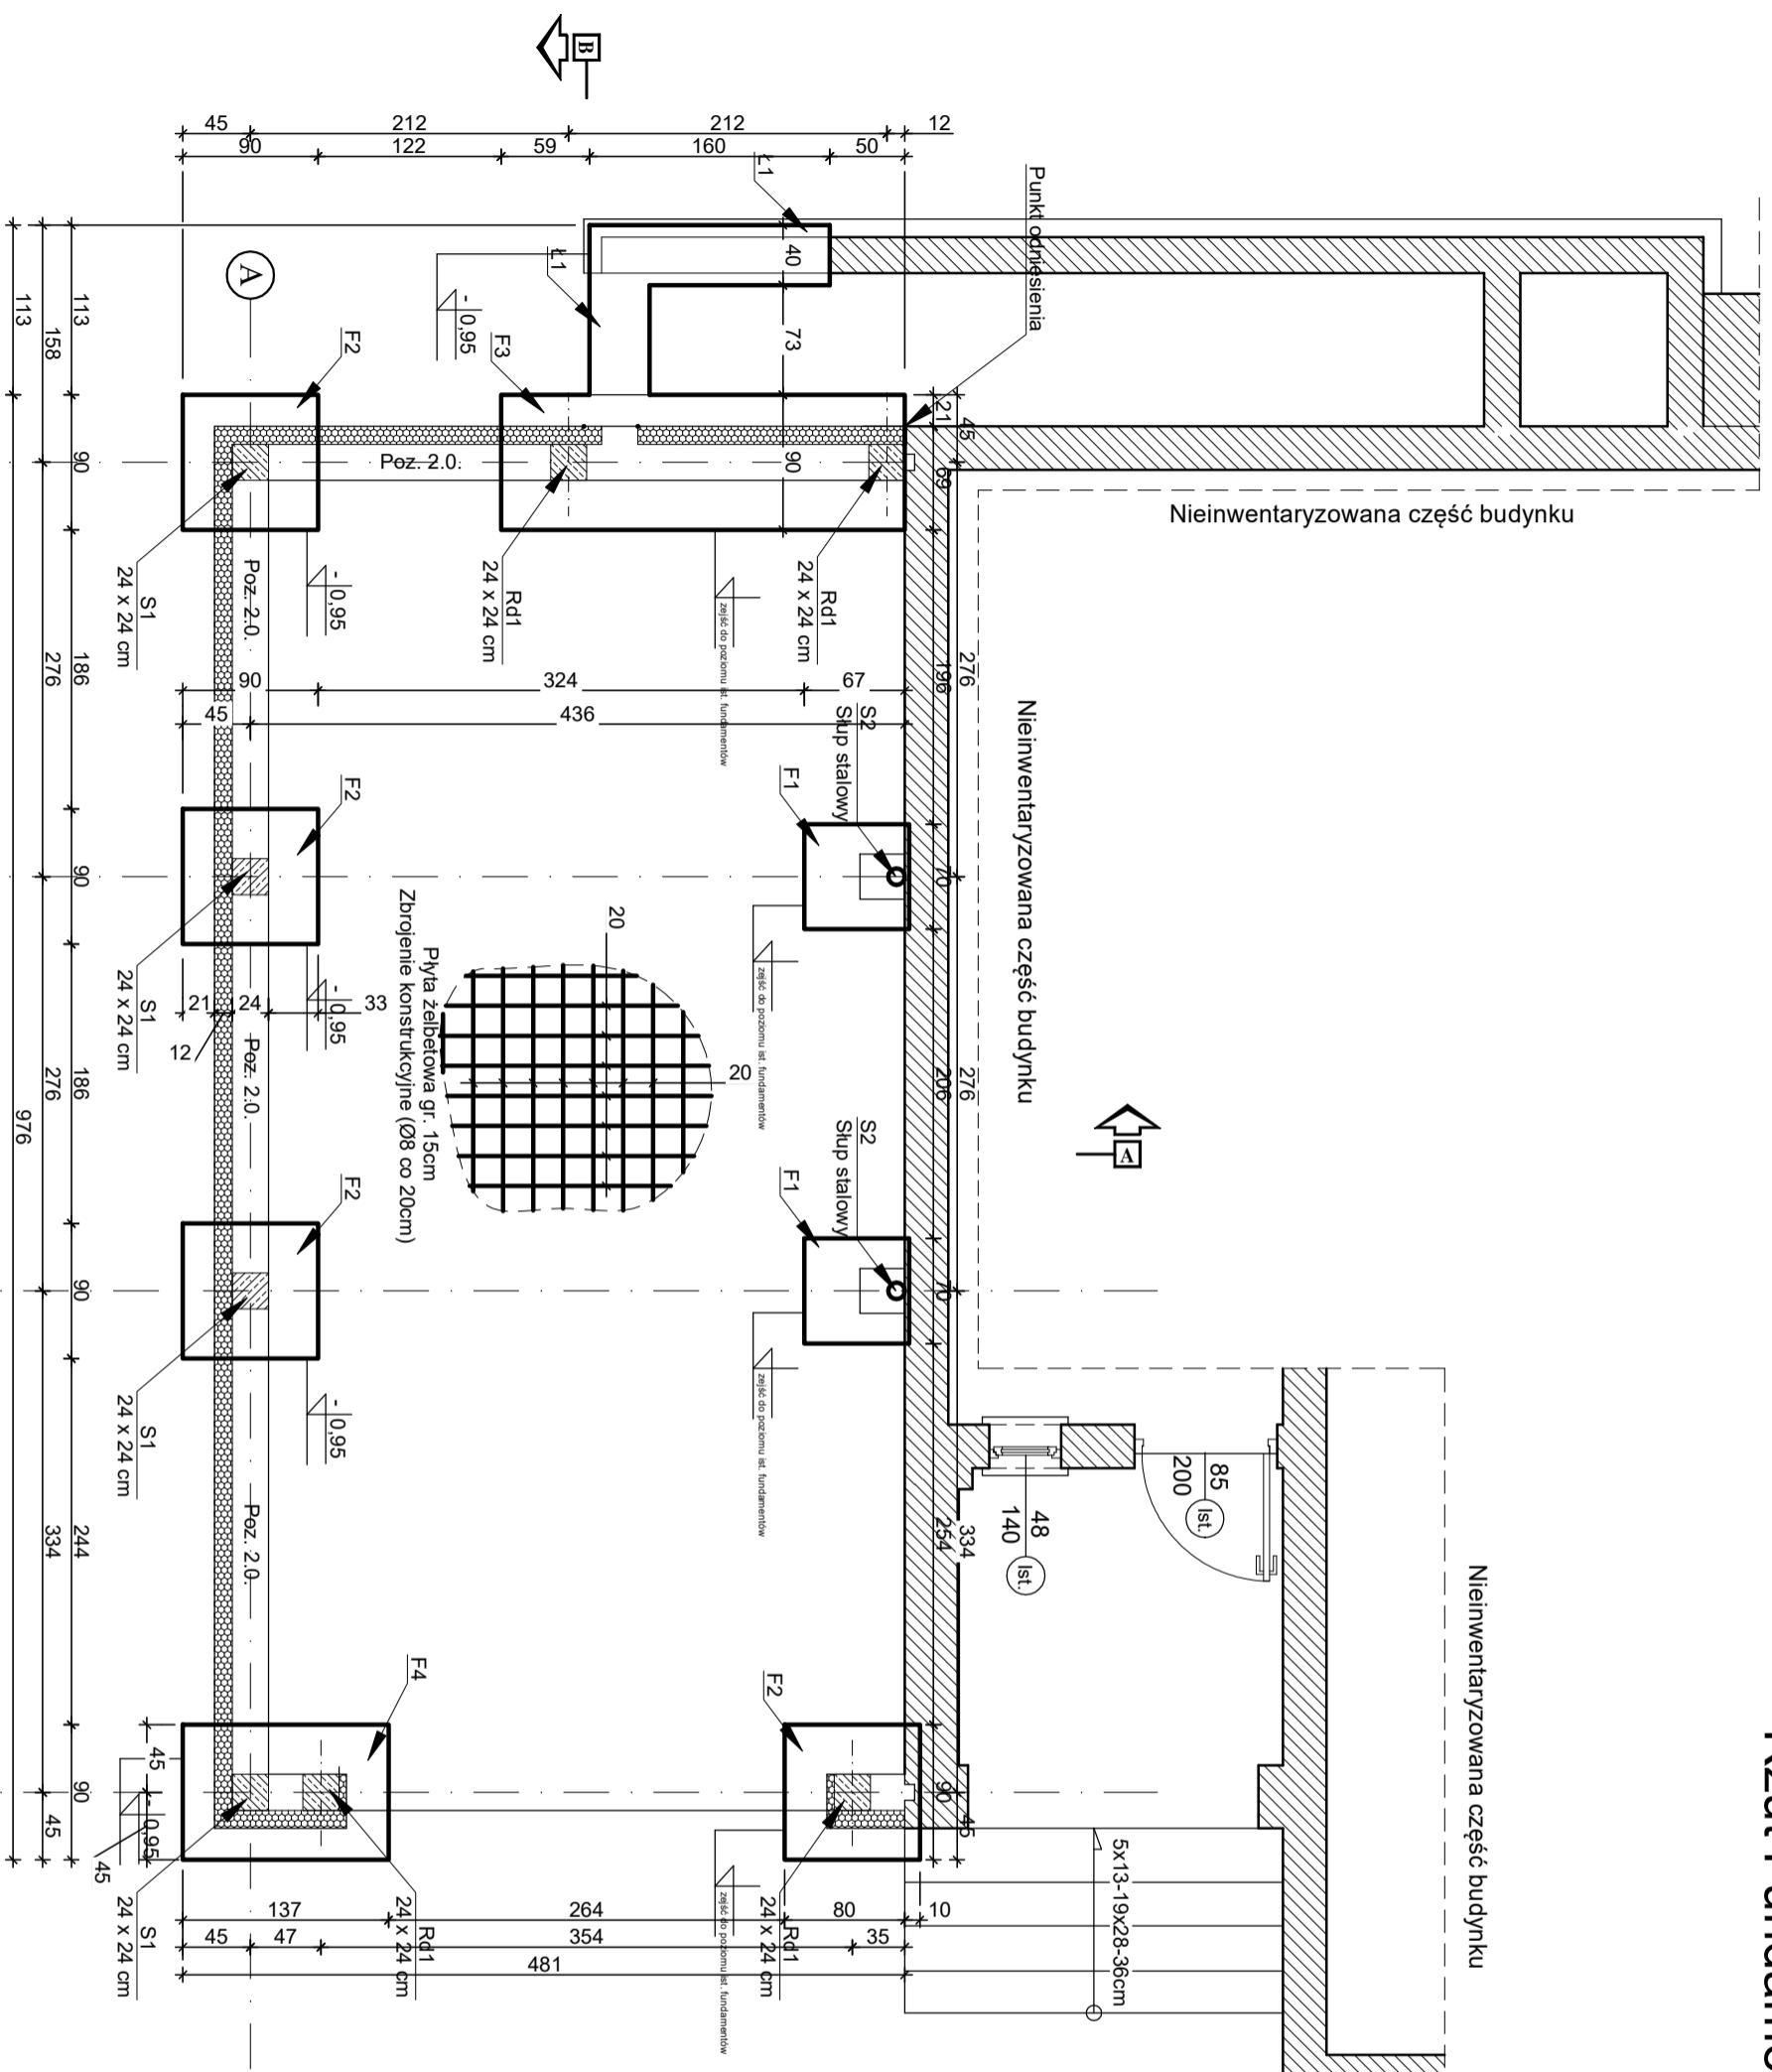

- F1 - stopa fundamentowa 70x70x40+30" (wys. uzal. od poziomu posado.)cm
zbrojenie dołem Ø12 co 18 cm
- F2 - stopa fundamentowa 90x90x40+15cm
zbrojenie dołem Ø12 co 18 cm
- F3 - stopa fundamentowa 90x269x40cm
zbrojenie dołem i górą Ø12 co 18 cm
- F4 - stopa fundamentowa 90x137x40+15cm
zbrojenie dołem i górą Ø12 co 18 cm
- L1 - Ława fundamentowa 40x40cm
zbrojenie podłużne 4Ø12 poprzeczne Ø6 co 25 cm
- Poz. 2.0. 24x40 cm zbrojenie dołem i górą 4Ø14 siatkiemna Ø6 co 12 cm

B-20 W8 F100 Stal A-III(34GS) i A0(S10s)

 <p>TOTAL - PROJEKT biuro projektowe i nadzór budowlany</p> <p>mgr inż Daniel Wiśniewski ul. Wiejska 27 89-500 Tuchola tel. 503 537 156 www.total-projekt.pl</p>		<p>Nazwa obiektu budowlanego Rozbudowa z przebudową budynku OSP przy ul. Leśnej 9 w Kamieniu Krajeńskim Działka Nr.: 189 I 107/19</p>	
<p>Investor: Gmina Kamień Krajeński ul. Pi. Odrodzenia 3 89-430 Kamień Krajeński</p>		<p>lokalizacja: Działka nr 189 I 107/19 ul. Leśna 9</p>	
<p>Nazwa rysunku Rzut Fundamentów - przebudowa</p>		<p>Rys. nr. K3</p>	
<p>Projektant architektura, konstrukcja:</p>		<p>inż. Piotr Schulz upr. GP-KZ 7342/149/93 upr. GP-KZ 7342/148/93</p>	
<p>Data, podpis: 16.08.2016</p>		<p>Skala 1 : 50</p>	