


Inwestor	Gmina Kamień Krajeński Plac Odrodzenia 3, 89-430 Kamień Krajeński		
Branża drogowa	Plan zagospodarowania terenu		Nr rys. 2
Remont drogi gminnej w miejscowości Zamarte			Skala 1:500
Projektował	mgr inż. Roman Stanisławski	Nr ew. upr. GP-KZ-7342/ /513/94	Podpis Data 04.2018
Opracował	mgr inż. Izabela Zacharek	Nr ew. upr. UAN-IV-8346/ 182/TO/87	Podpis Data 04.2018

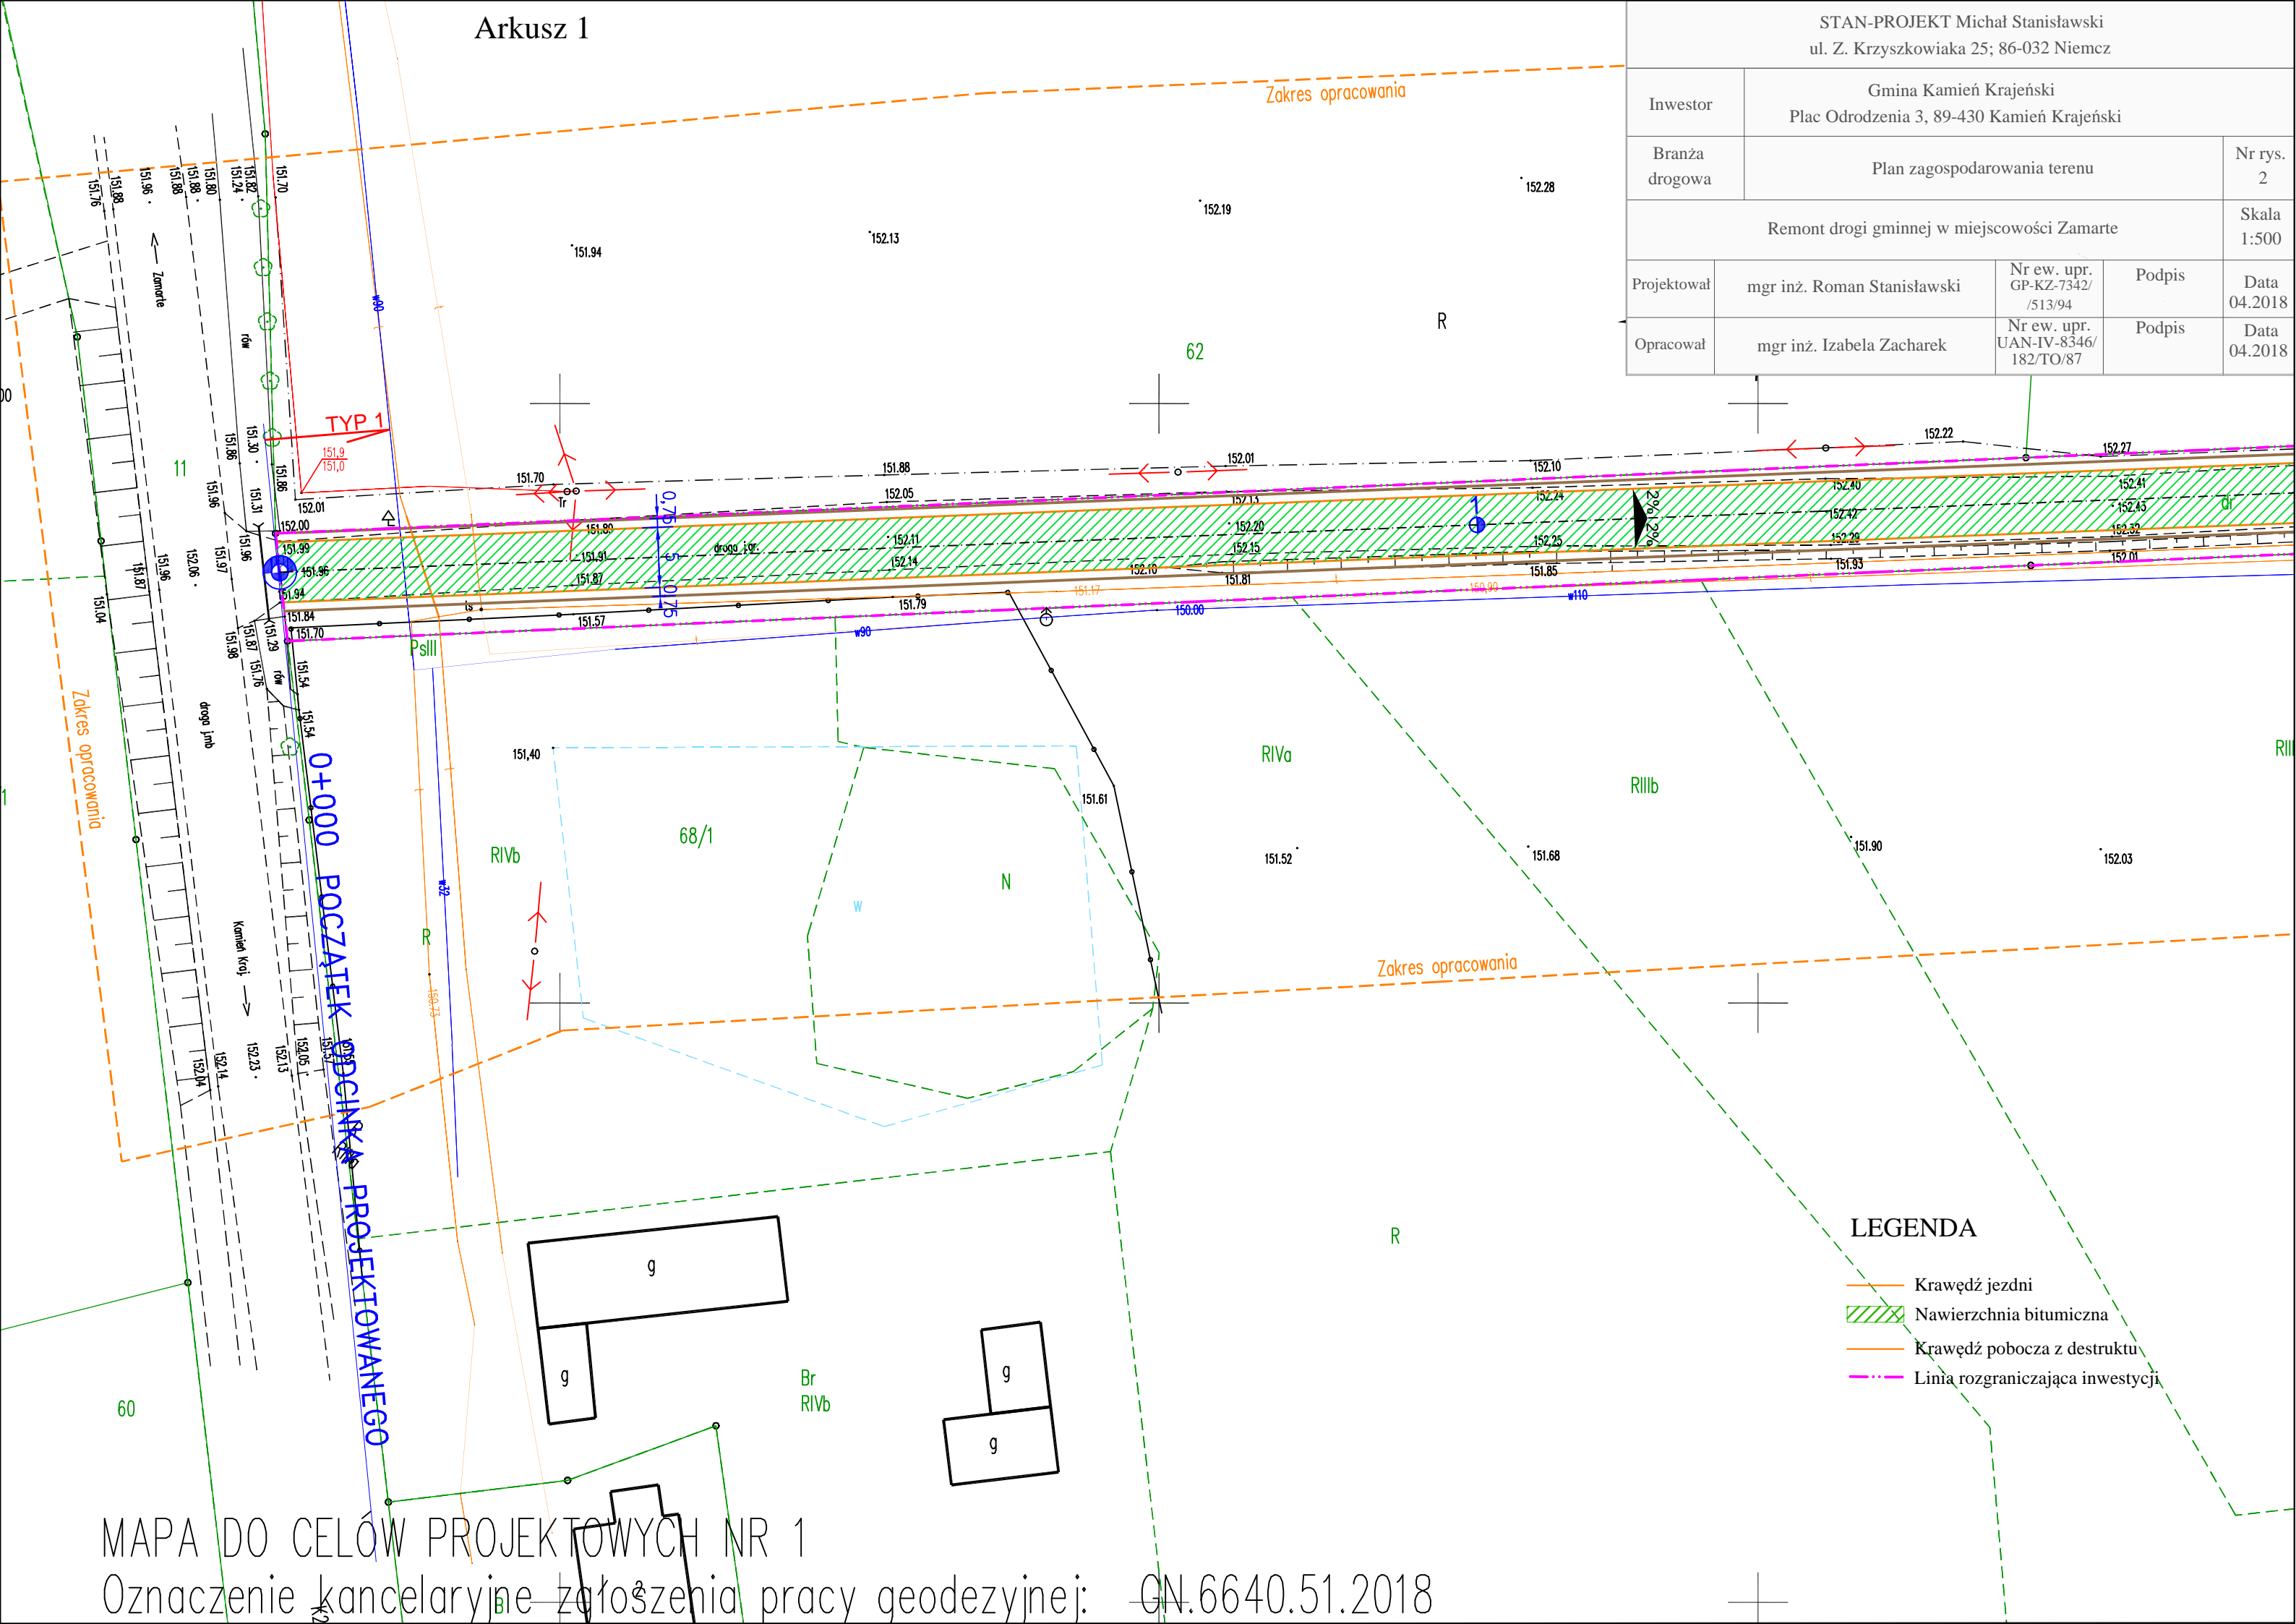

MAPA DO CELÓW PROJEKTOWYCH NR 1

Oznaczenie kancelaryjne założenia pracy geodezyjne: GN.6640.51.2018