

Niniejszym oświadczam, że projekt zagospodarowania terenu opracowano metodą elektroniczną na bazie mapy sytuacyjno-wysokościowej, która jest zgodna z oryginałem przyjętym do zadobu Powiatowego Ośrodka dokumentacji Geodezyjnej i Kartograficznej w Sępólnie GN.6640.533.2019

mgr inż. Roman Stanisławski  
 uprawnienia budowlane nr 146/44/94  
 do projektowania bez ograniczeń w specjalności drogowej


**UWAGA!:**  
 Zjazdy indywidualne dopasować sytuacyjnie do istniejących bram oraz furtek.

Układ wsp. płaskich 2000/6, wysokości Kronsztadt 86  
 Obciążeń gruntowych nie badano  
 Granice naniesiono na podstawie danych z EGIB  
 Ark. mapy 6.202.17.18.3.4.6.202.17.23.(1.1,1.2,1.3)  
 ks.rob. 160/2019, Id. GN.6640.533.2019  
 Data opracowania mapy 09.08.2019r.

Jednostka ewidencyjna:  
 Kamień Krajeński - G [041301\_5]  
 Obręb ewidencyjny:  
**MAŁA CERKWICA [Nr 0005]**  
 Wyk.: GEO-MAP  
 Biuro Usług Geodezyjnych  
 Piotr Myszk  
 52 334 89 01  
 geomap@tuchola.pl  
 Marek Myszk  
 Uprawnienia nr 6822 zaśw. MGPIB

Nie wyklucza się istnienia w terenie innych nie wykazanych na mapie urządzeń podziemnych, które nie były zgłoszone do inwentaryzacji lub o których brak jest informacji w instytucjach branżowych

- Legenda:**
- proj. nawierzchnia jezdni beton asfaltowy AC 11S
  - proj. nawierzchnia zjazdy beton asfaltowy AC11S
  - nawierzchnia z kostki kamiennej 15x17
  - proj. oś jezdni
  - proj. krawędz jezdni bit
  - granica opracowania
  - krawężnik wjazdowy 15x22x100
  - projektowany krawężnik 12x15x100
  - projektowana rura Arot PS 110
  - działki objęte opracowaniem

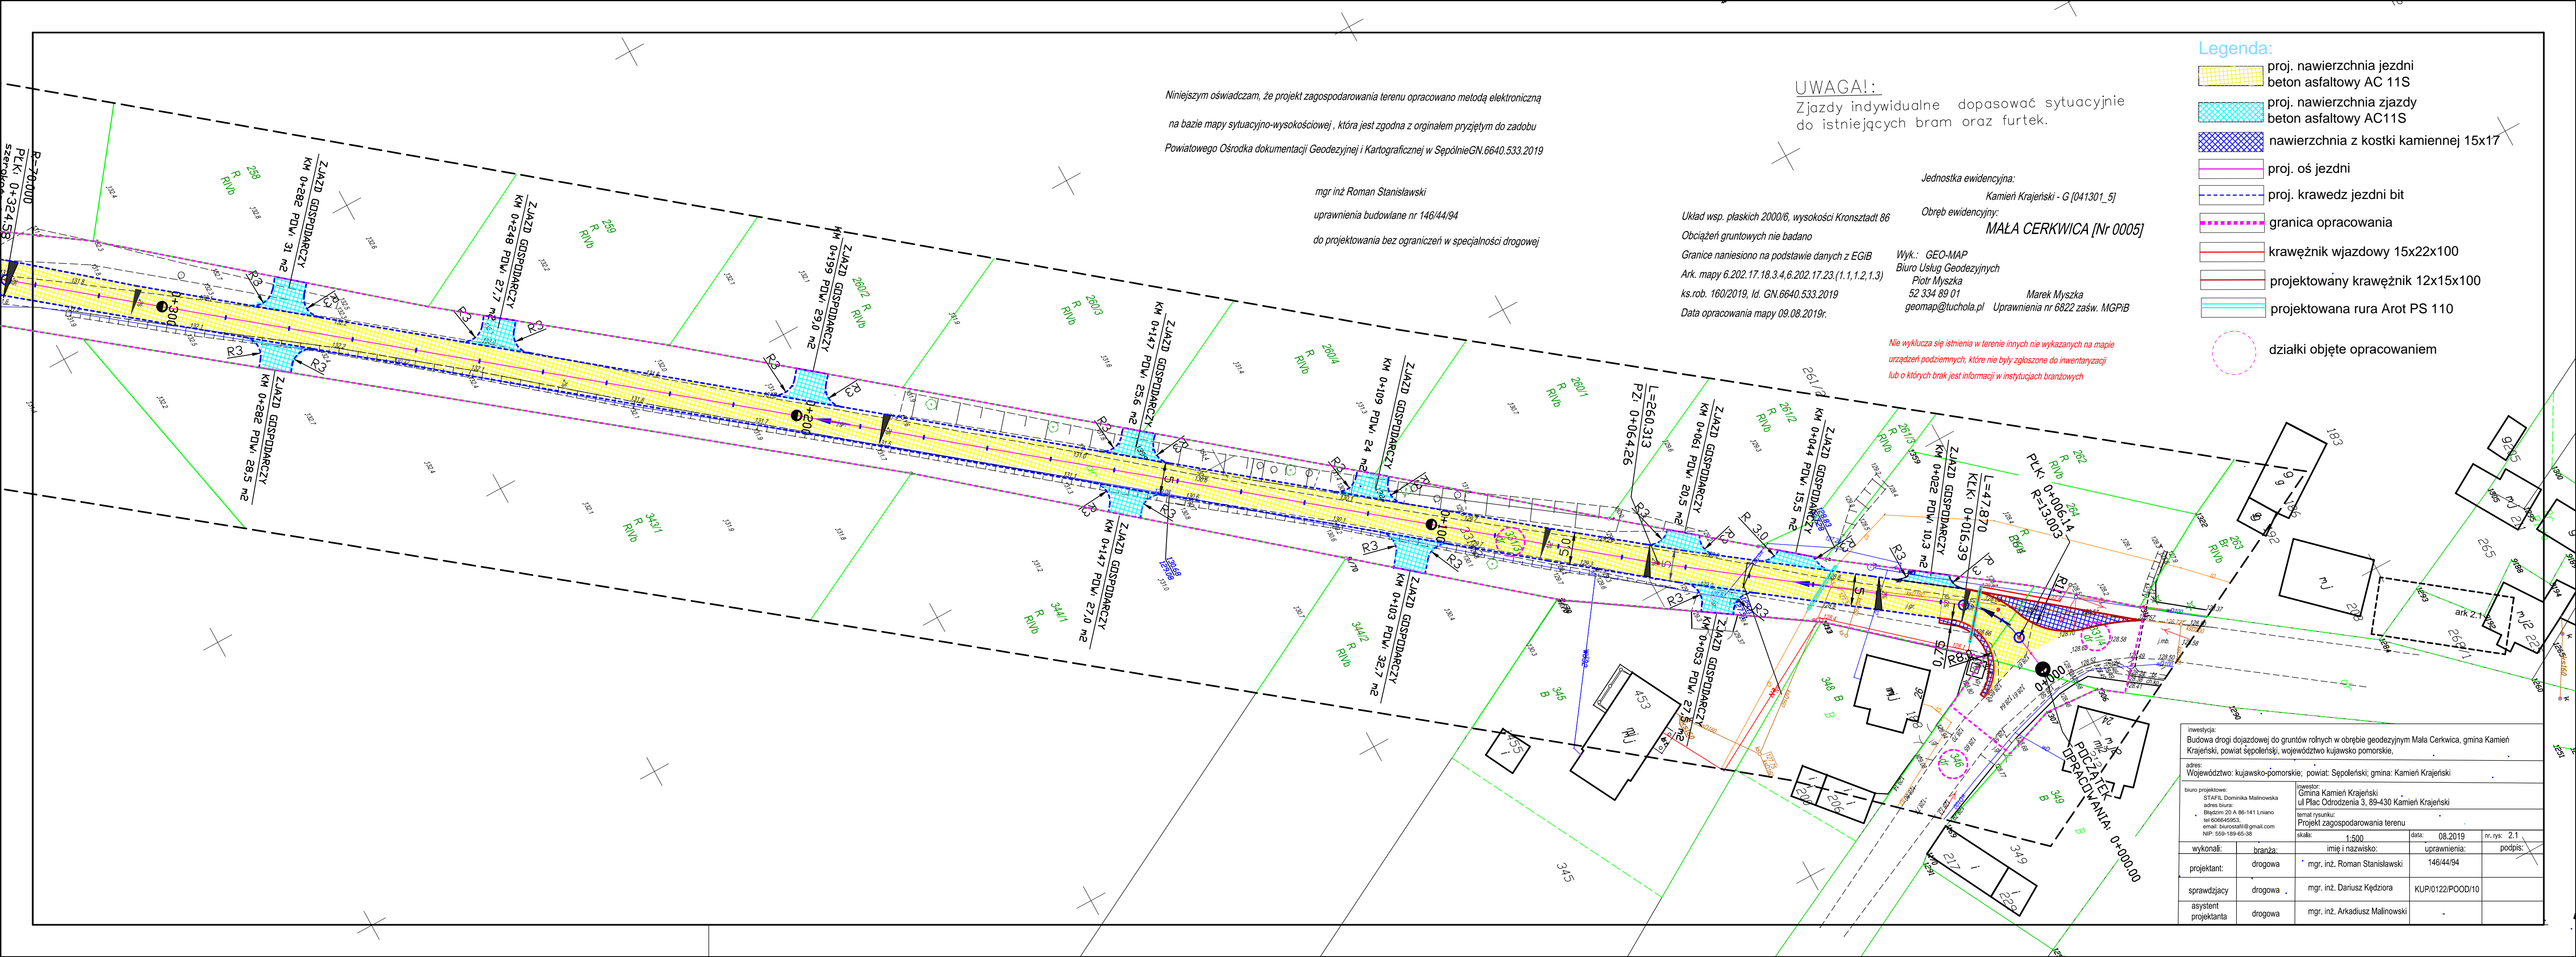

inwestycja: Budowa drogi dojazdowej do gruntów rolnych w obrębie geodezyjnym Mała Cerkwica, gmina Kamień Krajeński, powiat sępoleński, województwo kujawsko pomorskie.			
adres: Województwo: kujawsko-pomorskie; powiat: Sępoleński; gmina: Kamień Krajeński			
biuro projektowe: STAFIL Dominika Malinowska adres biura: Białdźm 20 A 86-141 Liniano tel 606645953 email: biurostafil@gmail.com NIP: 550-189-65-38		inwestor: Gmina Kamień Krajeński ul Plac Odrodzenia 3, 89-430 Kamień Krajeński	
temat rysunku: Projekt zagospodarowania terenu			
wykonali: branża: drogowa		imię i nazwisko: mgr. inż. Roman Stanisławski	
projektant: drogowa		uprawnienia: 146/44/94	
sprawdzający: drogowa		mgr. inż. Dariusz Kędziora KUP/0122/POOD/10	
asystent projektanta: drogowa		mgr. inż. Arkadiusz Malinowski	
skala: 1:500		data: 08.2019	
nr. rys.: 2.1		podpis:	