

# MAPA DO CELÓW PROJEKTOWYCH NR 1

Oznaczenie kancelaryjne zgłoszenia pracy geodezyjnej: **GN.6640.153.2018**

Jednostka ewidencyjna: **Kamień Kraj. [041301\_4]**  
 Obręb ewidencyjny: **Kamień Kraj. [041301\_4.0001]**

Skala mapy: **1:500**  
 Arkusz mapy: **344.114.104.1**  
**344.114.104.2**  
**344.114.104.3**  
**344.114.104.4**

Geodezyjny układ współrzędnych prostokątnych płaskich: **1965 strefa 3**  
 Geodezyjny układ współrzędnych wysokości: **Kronsztadt 60**  
 Data opracowania mapy: **20.02.2018**

Nie wyklucza się istnienia w terenie również urządzeń podziemnych ułożonych a nie zgłoszonych do inwentaryzacji geodezyjnej.

Wykonanie niniejszej mapy nie było poprzedzone ustaleniami dotyczącymi ewentualnych służebności gruntowych obciążających grunty położone w granicach projektowanej inwestycji budowlanej.



**Uwagi:**

- kontur użytku gruntowego oznaczony symbolem N nie jest ujawniony w bazie danych ewidencji gruntów i budynków

Podstawą są: ten niniejszy dokument został opracowany w wyniku prac geodezyjnych i kadastrowych, których rezultaty zawiera operat techniczny mapy, plan sytuacyjny, materiały pomiarowe i plany sytuacyjne.	
Dane geodezyjne pochodzą z pomiarów terenowych wykonanych przez <b>STARSZYSTWA SEPOLEŃSKI</b> .	
Kod ewidencyjny	<b>18 181</b>
Data wydania operatu technicznego do ewidencji gruntów i budynków	<b>21 LUT. 2018</b>
Imię, nazwisko i podpis osoby reprezentującej organ	<b>Z up. STAROSTY</b> <i>inż. Agnieszka Hembelska</i>

AGI GEODEZYJNE  
 Waldemar Bryzak  
 Sędziwoj Kraj. ul. Kosciuszki 20  
 tel. 52 288 28 74  
 NIP 523-000-000

GEODETA  
 Waldemar Bryzak  
 inżynier

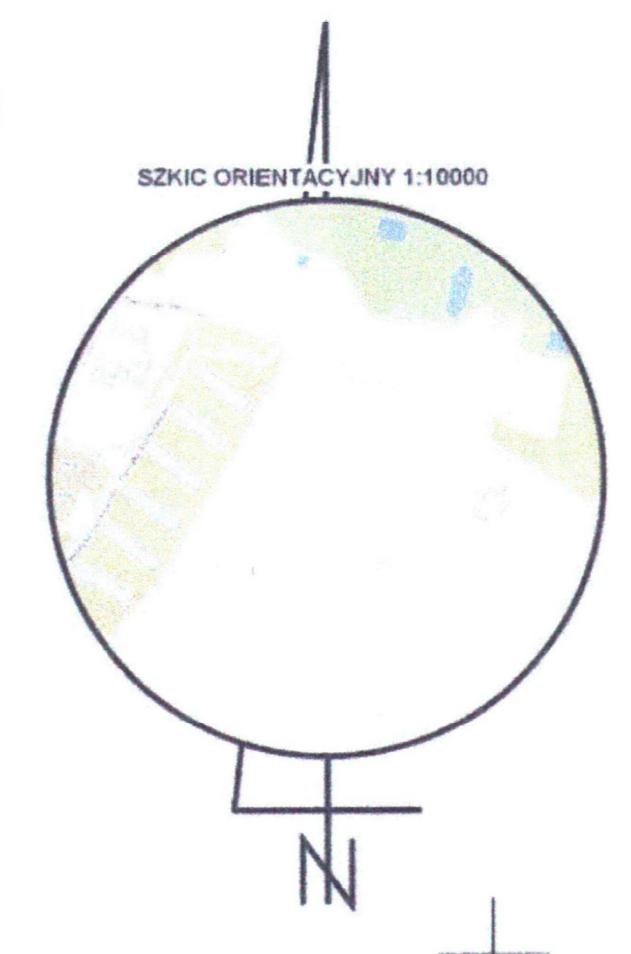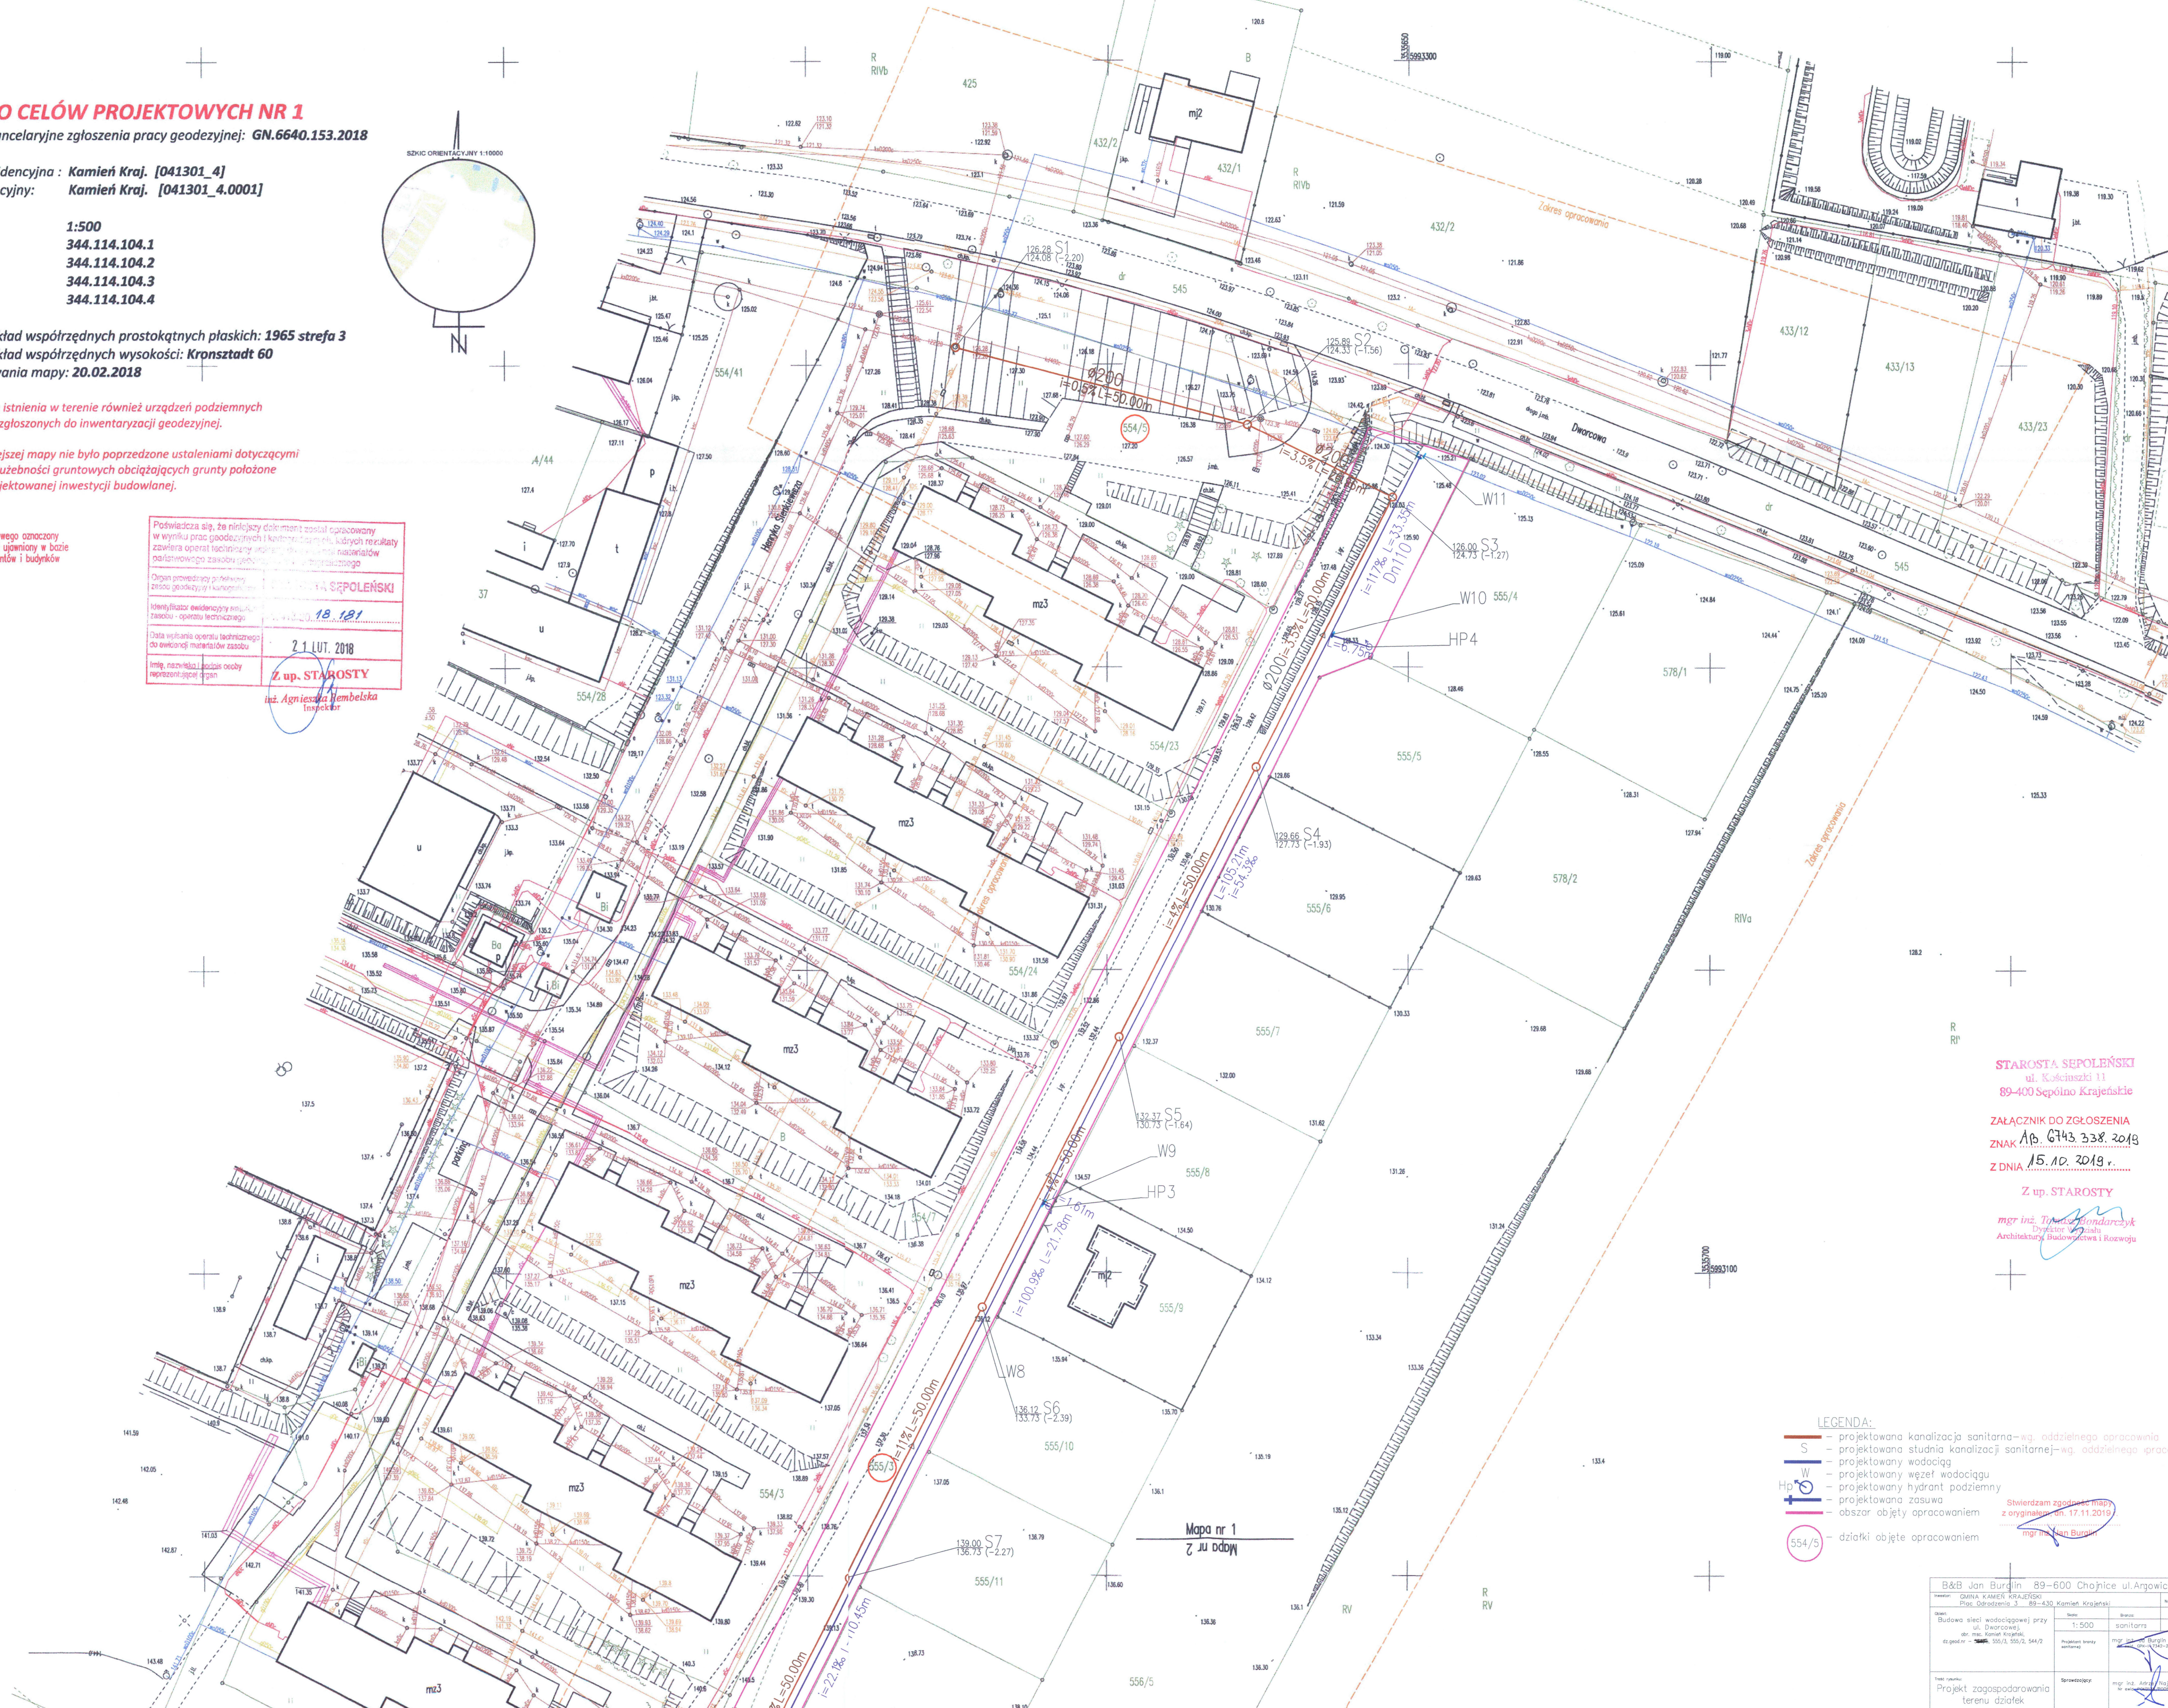

**STAROSTA SEPOLEŃSKI**  
 ul. Kosciuszki 11  
 89-400 Sępólno Krajeńskie

**ZALĄCZNIK DO ZGŁOSZENIA**  
 ZNAK **Ab. 6743.338.2018**  
 Z DNIA **15.10.2018 r.**

**Z up. STAROSTY**  
*mgr inż. Tomasz Kondarczyk*  
 Dyrektor Biura  
 Architektury, Budownictwa i Rozwoju

- LEGENDA:**
- - projektowana kanalizacja sanitarna-wg. oddzielnego opracowania
  - - projektowana studnia kanalizacji sanitarnej-wg. oddzielnego opracowania
  - - projektowany wodociąg
  - - projektowany węzeł wodociągowy
  - - projektowany hydrant podziemny
  - - projektowana zasada
  - - obszar objęty opracowaniem
  - 554/5 - działki objęte opracowaniem

B&B Jan Burgin 89-600 Chojnice ul. Angowska 6	
GMINA KAMIEŃ KRAJEŃSKI Plac Dąbrowskiego 3 - 89-430 Kamień Krajeński	
Opis: Budowa sieci wodociągowej przy ul. Dworcowej	Skala: 1:500
Projektant: mgr inż. Jan Burgin	Pracownik: mgr inż. Jan Burgin
Projekt zagospodarowania terenu działek	
Data: 15.11.2019 r.	Strona z projektu: 1 z 1