


- LEGENDA**
- Krawężnik 15x30cm h=2 cm
 - Opornik 12x25cm wtopiony
 - Projektowana oś
 - Nawierzchnia z AC11 S
 - Nawierzchnia z kostki granitowej
 - Nawierzchnia poboczy z kruszywa
 - Nawierzchnia zjazdów z AC11S
 - oddzielne opracowanie
 - Umocnienie skarp - płyty ażurowe
 - wycinka drzew
 - ✕ rozbiórki
 - 108 działki obejmujące inwestycję
 - 108 projektowana granica pasa drogowego

MAPA DO CELÓW PROJEKTOWYCH
ARKUSZ 1

Nr ewid. ziemi: 6640.317.2020
Jednostka ewidencyjna: Kamień Kraj 041301_5
Obręb ewidencyjny: Dąbrowa 0001

Skala mapy 1:500
Arkusz mapy: 6.202.16.22.2.3
6.202.16.22.2.4
6.202.16.23.1.3

Geodezyjny ukt. współrzędnych: 2000/18, Kronstadt86
Oznaczenie obszaru aktualizacji mapy:
Data opracowania mapy 22.04.2020 r.
Zastrzeżenie: Oznaczenie obszaru aktualizacji mapy może nie zawierać informacji o przebiegu przewodów podziemnych, których z powodu braku danych z inżynierii branżowych oraz stosowanych metod pomiaru ujawnienie jest niemożliwe.
Wykonanie niniejszej mapy nie było poprzedzone ustaleniami dotyczącymi ewentualnych służebności gruntowych obciążających grunty położone w granicach projektowanej inwestycji budowlanej!

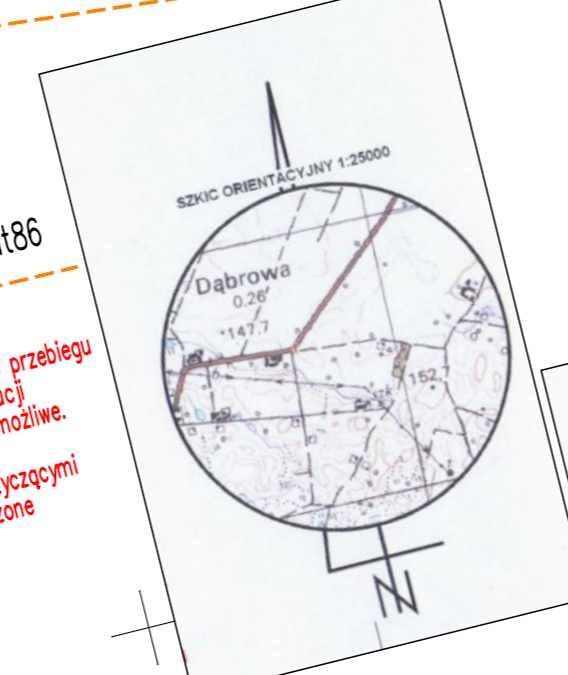

USŁUGI GEODEZYJNE
Waldemar Bryzek
89-400 Sępólno Kraj., ul. Koszalin 28
tel/fax: 52 888 28 74
NIP 661-000-000

05.04.2020
GEOBETA
Waldemar Bryzek
ul. Koszalin 28
89-400 Sępólno Kraj.

Przebieg linii, za niniejszym dokumentem został opracowany w wyniku prac geodezyjnych i kartograficznych, których rezultaty zawiera raport techniczny wpisany do ewidencji materiałów geodezyjnych i kartograficznych w ewidencji państwowej.

Organ prowadzący państwowy zasób geodezyjny i kartograficzny
STAROSTA SĘPOLSKI
P.0413.20.20.389
07 MAJ 2020
Z up. STARSZYSTY
[Signature]

JM Projektowanie, Nadzór, Wykonawstwo Jacek Marciniak Klawkowo, ul. Pogodna 1, 89-620 Chojnice		INWESTOR Gmina Kamień Krajewski ul. Plac Odrodzenia 3 89-430 Kamień Krajewski	
OBIEKT: Budowa drogi dojazdowej do gruntów rolnych – dz. nr 52/2; 88/3; 109; 44/1; 43/1; 110; 41 108; 31/2; 31/1; 32; 30; 14/2; 14/1; 15 obr. Dąbrowa, gm. Kamień Krajewski, pow. sępoleński, woj. kujawsko – pomorskie			
TYTUŁ: Projekt zagospodarowania terenu			NR 2.1
STANOWSKO	IMIE I NAZWISKO	SPECJALNOŚĆ	NR UPRAW. DATA PODPIS
Projektant	Jacek Marciniak	Drogowa	PDM/0100/PWOD/04 17.07.2020
Opracował	Michał Marciniak	Drogowa	17.07.2020
Sprawdzający	Jerzy Wiśniewski	Drogowa	NW-8345/769/84 17.07.2020
-STADIUM Projekt Budowlany		DATA: 17.07.2020	NR UMOWY SKALA: 1:500