



# ZAŁĄCZNIK DO ZGŁOSZENIA

## DOPOSAŻENIE MIEJSCA WYPOCZYNKU NAD JEZIOREM MOCHEL

*Branża:* ARCHITEKTURA

*Obiekt:* Obiekty małej architektury

*Kategoria:* Kategoria obiektu budowlanego - VIII

*Lokalizacja:* część dz. nr 1/34, ul. Jeziorna, Kamień Krajeński, obr. Kamień Krajeński

*Inwestor:* Gmina Kamień Krajeński  
ul. Plac Odrodzenia 3, 89-430 Kamień Krajeński

Zgodnie z art. 20 ust. 4 ustawy z dnia 7 lipca 1994 r. Prawo budowlane  
 (tekst jednolity: Dz. U. z 2019r. poz. 1186 z późniejszymi zmianami)  
 oświadczamy, iż niniejszy projekt budowlany został sporządzony  
 zgodnie z obowiązującymi przepisami oraz zasadami wiedzy technicznej.

Opracował:	Branża:	Imię i nazwisko	Uprawnienia:	Data:	Podpis:
Projektant:	ARCHITEKTURA	mgr inż. arch. Kornelia Żywicka	PO/KK/303/2009 w specjalności architektonicznej do projektowania bez ograniczeń	29.06. 2020 r.	

CHOJNICE 29.06.2020 r.

Temat: Doposażenie miejsca wypoczynku  
nad jeziorem Mochel

Adres: ul. Jeziorna, Kamień Krajeński  
część dz. o nr ewidencyjnym 1/34

**ArchISTYL**  
PRACOWNIA PROJEKTOWA  
ul. Mickiewicza 38/1 tel. 608-577-688  
89-600 Chojnice www.archistyl.eu



## SPIS TREŚCI

### I CZĘŚĆ ZAŁĄCZNIKI FORMALNO-PRAWNE

1. Decyzja mgr inż. arch. Kornelii Żywickiej o stwierdzeniu przygotowania zawodowego
2. Zaświadczenie mgr inż. arch. Kornelii Żywickiej o wpisie do Pomorskiej Okręgowej Izby Architektów
3. Oświadczenie projektanta

### II CZĘŚĆ ARCHITEKTONICZNA

#### A. CZĘŚĆ OPISOWA

1. OPIS TECHNICZNY

#### B. CZĘŚĆ RYSUNKOWA

Rys. 1 PLAN ZAGOSPODAROWANIA TERENU

skala 1:500

# I. Część

---



## Załączniki formalno-prawne



**ARCHISTYL**  
**PRACOWNIA PROJEKTOWA**

---

89-600 CHOJNICE, ul. Mickiewicza 38/1, tel. +48 608 577 688  
[www.archistyl.eu](http://www.archistyl.eu)



IZBA ARCHITEKTÓW  
RZECZYPOSPOLITEJ POLSKIEJ

POMORSKA OKRĘGOWA IZBA ARCHITEKTÓW  
OKRĘGOWA KOMISJA KWALIFIKACYJNA

I.dz. 603/POIA/2009

Gdańsk, dnia 25 czerwca 2009 r.

sygnatura akt: PO/KK/303/2009

## DECYZJA

Na podstawie art. 12 ust. 1 pkt 1, ust. 2 i 3, art. 13 ust.1 pkt 1 i art.14 ust. 1 pkt 1 ustawy z dnia 7 lipca 1994 r. - Prawo budowlane (tekst jednolity: Dz.U. z 2006r. nr 156, poz.1118, zm. Nr 170, poz. 1217, z 2007r. nr 88, poz. 587, nr 99, poz. 665, nr 127, poz. 880, nr 191, poz. 1373, nr 247, poz. 1844, Dz. U. z 2008r. nr 145, poz. 914, nr 199, poz. 1227, nr 206, poz. 1287, Nr 210, poz. 1321, Nr 227, poz. 1505, z 2009r. Dz. U. Nr 18, poz. 97, Nr 31, poz. 206), art. 11 i 24 ust. 1 pkt 2 ustawy z dnia 15 grudnia 2000 r. o samorządach zawodowych architektów, inżynierów budownictwa oraz urbanistów (Dz. U. z 2001 r. Nr 5, poz. 42; zmiany: Dz. U. z 2002 r. Nr 23, poz. 221, Nr 153, poz. 1271 i Nr 240, poz. 2052; z 2003 r. Nr 124, poz. 1152 i Nr 190, poz. 1864; z 2004 r. Nr 141, poz. 1492; z 2005 r. nr 150, poz. 1247; z 2008 r. Nr 210, poz. 1321), oraz art.104 i 107 § 4 ustawy z dnia 14 czerwca 1960 r. - Kodeks postępowania administracyjnego (tekst jednolity: Dz. U. z 2000 r. Nr 98, poz. 1071; zmiany: Dz. U. z 2001r. Nr 49, poz. 509, z 2002 r. Dz. U. Nr 113, poz. 984, Nr 153, poz. 1271 i Nr 169, poz. 1387; z 2003 r. Nr 130, poz. 1188 ; z 2004 r. Dz. U. Nr 162, poz. 1692; z 2005 r. Nr 64, poz. 565, Nr 78, poz. 682),

stwierdza się, że

Pani

mgr inż. arch. Kornelia Katarzyna Żywicka





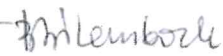

posiada odpowiednie wykształcenie techniczne i praktykę zawodową  
i nadaje się  
**UPRAWNIENIA BUDOWLANE**

w specjalności architektonicznej do projektowania bez ograniczeń

Decyzja niniejsza jako uwzględniająca w całości żądanie strony nie wymaga uzasadnienia.

Od decyzji przysługuje Pani odwołanie do Krajowej Komisji Kwalifikacyjnej Izby Architektów. Odwołanie wnosi się za pośrednictwem organu, który wydał decyzję tj. Okręgowej Komisji Kwalifikacyjnej Pomorskiej Okręgowej Izby Architektów, w terminie 14 dni od dnia doręczenia decyzji.

Członkowie Okręgowej Komisji Kwalifikacyjnej Pomorskiej Okręgowej Izby Architektów:

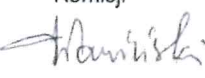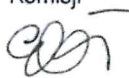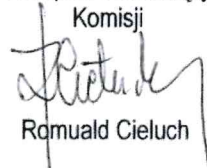Przewodniczący Komisji	Wiceprzewodnicząca Komisji	Wiceprzewodniczący Komisji	Sekretarz Komisji	Członek Komisji	Członek Komisji
					
Konrad Pławiński	Elżbieta Zdunkowska - Mróz	Romuald Cieluch	Joanna Wciorka - Kiernicka	Barbara Wilemborek	Antoni Wołański

Otrzymują:

1. Strona (wnioskodawca): Kornelia Katarzyna Żywicka, 89-604 Chojnice, Rzepakowa 10/ 21

2. Gdy decyzja stanie się ostateczna:

1) Główny Inspektor Nadzoru Budowlanego - w celu wpisania do centralnego rejestru osób posiadających uprawnienia budowlane,

2) Pomorska Okręgowa Rada Izby Architektów.

3. a.a.



**IZBA ARCHITEKTÓW  
RZECZYPOSPOLITEJ POLSKIEJ**

Pomorska Okręgowa Rada Izby Architektów RP

## **ZAŚWIADCZENIE - ORYGINAŁ**

**(wypis z listy architektów)**

Pomorska Okręgowa Rada Izby Architektów RP zaświadcza, że:

**mgr inż. arch. Kornelia Katarzyna Żywicka**

posiadająca kwalifikacje zawodowe do pełnienia samodzielnych funkcji technicznych w budownictwie w specjalności architektonicznej i w zakresie posiadanych uprawnień nr **PO/KK/303/2009**, jest wpisana na listę członków Pomorskiej Okręgowej Izby Architektów RP pod numerem: **PO-1032**.

Członek czynny od: 23-09-2009 r.

Data i miejsce wygenerowania zaświadczenia: 08-05-2020 r. Gdańsk.

Zaświadczenie jest ważne do dnia: **30-06-2021 r.**

Podpisano elektronicznie w systemie informatycznym Izby Architektów RP przez:  
Bartosz Macikowski, Przewodniczący Okręgowej Rady Izby Architektów RP.

Nr weryfikacyjny zaświadczenia:

**PO-1032-31D6-EB4E-9619-7C1F**

---

Dane zawarte w niniejszym zaświadczeniu można sprawdzić podając nr weryfikacyjny zaświadczenia w publicznym serwisie internetowym Izby Architektów: [www.izbaarchitektow.pl](http://www.izbaarchitektow.pl) lub kontaktując się bezpośrednio z właściwą Okręgową Izbą Architektów RP.

ZA ZGODNOŚĆ Z ORYGINAŁEM

mgr inż. arch. Kornelia Żywicka

29. 06. 2020

Temat: Doposażenie miejsca wypoczynku  
nad jeziorem Mochel

Adres: ul. Jeziorna, Kamień Krajeński  
część dz. o nr ewidencyjnym 1/34

ArchISTYL

PRACOWNIA PROJEKTOWA  
ul. Mickiewicza 38/1 tel. 608-577-688  
89-600 Chojnice www.archistyl.eu



# OŚWIADCZENIE

Zgodnie z art. 20 ust. 4 ustawy z dnia 7 lipca 1994 r. Prawo budowlane  
(tekst jednolity: Dz. U. z 2019 r. poz. 1186 z późniejszymi zmianami)

**oświadczamy, iż niniejszy projekt budowlany**

**został sporządzony zgodnie**

**z obowiązującymi przepisami oraz zasadami wiedzy technicznej.**

Projektant:

  
**mgr inż. arch. Kornelia Żywicka**  
UPRAWNIENIA BUDOWLANE  
w specjalności architektonicznej  
do projektowania bez ograniczeń  
PO/KK/303/2009

Chojnice, 29 czerwiec 2020 rok

# II. Część

---

## Architektoniczna



**ARCHISTYL**  
**PRACOWNIA PROJEKTOWA**

89-600 CHOJNICE, ul. Mickiewicza 38/1, tel. +48 608 577 688

[www.archistyl.eu](http://www.archistyl.eu)

Temat: Doposażenie miejsca wypoczynku nad jeziorem Mochel

Adres: ul. Jeziorna, Kamień Krajeński  
część dz. o nr ewidencyjnym 1/34

ArchISTYL

PRACOWNIA PROJEKTOWA  
ul. Mickiewicza 38/1 tel. 608-577-688  
89-600 Chojnice www.archistyl.eu



## 1. OPIS TECHNICZNY

### 1.1. PRZEDMIOT OPRACOWANIA

Przedmiotem opracowania jest doposażenie miejsca wypoczynku nad jeziorem Mochel zlokalizowanego na części działki geodezyjnej nr 1/34 przy ul. Jeziornej w miejscowości Kamień Krajeński, obręb Kamień Krajeński.

### 1.2. PODSTAWA OPRACOWANIA

Projekt opracowano w oparciu o:

- zlecenie inwestora;
- mapę do celów projektowych w skali 1:500;
- obowiązujące normy i przepisy techniczno - budowlane;
- karty techniczne projektowanych urządzeń;
- uzgodnienia z inwestorem.

### 1.3. ISTNIEJĄCE ZAGOSPODAROWANIE TERENU

Na terenie części działki nr 1/34 będącej przedmiotem opracowania zlokalizowany jest plac zabaw.

Plac zabaw obejmuje następujące urządzenia:

- 3 ławki,
- zestaw zabawowy statek,
- huśtawka wahadłowa z dwoma siedziskami,
- huśtawka bocianie gniazdo,
- bujak,
- stacja napraw rowerów,
- stojak na rowery,
- tablica – regulamin placu zabaw,
- dwa kosze na śmieci.

### 1.4. PROJEKTOWANE ZAGOSPODAROWANIE TERENU

Doposażenie miejsca wypoczynku nad jeziorem Mochel obejmuje montaż trzech ławek solarnych z oparciem, ławostołu solarnego z zadaszeniem i dwóch donic aluminiowych.



**Temat:** Doposażenie miejsca wypoczynku nad jeziorem Mochel

**Adres:** ul. Jeziorna, Kamień Krajeński  
część dz. o nr ewidencyjnym 1/34

**ArchISTYL**

**PRACOWNIA PROJEKTOWA**

ul. Mickiewicza 38/1 tel. 608-577-688  
89-600 Chojnice www.archistyl.eu



## 1.5. PROJEKTOWANE OBIEKTY MAŁEJ ARCHITEKTURY

### 1. ŁAWKA SOLARNA Z OPARCIEM – 3 szt.

#### **Widok:**



Ławka solarna z oparciem wyposażona w 4 porty USB oraz stacje ładowania indukcyjnego (bezwolnowodowego) każde o wydajności 1A służące do ładowania urządzeń elektronicznych. Porty zabezpieczone przeciwprzepięciowo. Umieszczenie portów po obu stronach ławki.

Z tyłu ławki montowany panel fotowoltaiczny.

Po obu stronach ławki zamieszczone również widoczne piktogramy informujące o możliwości ładowania urządzeń elektronicznych oraz stanowiska na rowery.

Ławka trwale przytwierdzony do podłoża zgodnie z systemowym rozwiązaniem producenta.

#### **Materiały:**


- Elementy stalowe – stal cynkowana malowana proszkowo (RAL 9006).
- Siedzisko i oparcie – drewno klejone, impregnowane, malowane w kolorze ciemny brązowym.
- Zaślepki – tworzywo sztuczne.

Temat: Dostosowanie miejsca wypoczynku nad jeziorem Mochel

Adres: ul. Jeziorna, Kamień Krajeński  
część dz. o nr ewidencyjnym 1/34

ArchISTYL

PRACOWNIA PROJEKTOWA  
ul. Mickiewicza 38/1 tel. 608-577-688  
89-600 Chojnice www.archistyl.eu

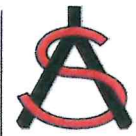

## 2. ŁAWOSTÓŁ SOLARNY Z ZADASZENIEM – 1 szt.

### Widok:



Stół z dwiema ławkami i zadaszeniem wyposażony w 4 porty USB i 2 akumulatory żelowe. Porty zabezpieczone przeciwprzepięciowo. W stole zamontowane plansze do gry w chińczyka i warcaby. Dwa panele fotowoltaiczne montowane na dachu.

Po obu stronach z tyłu ławki stanowiska na rowery.

Ławostół trwale przytwierdzony do podłoża zgodnie z systemowym rozwiązaniem producenta.

### Materiały:

- Elementy stalowe – stal cynkowana malowana proszkowo (RAL 9006).
- Siedzisko i oparcie – drewno klejone, impregnowane, malowane w kolorze ciemny brązowym.
- Zaślepki – tworzywo sztuczne.

Temat: Dopuszczenie miejsca wypoczynku nad jeziorem Mochel

Adres: ul. Jeziorna, Kamień Krajeński  
część dz. o nr ewidencyjnym 1/34

ArchistYL

PRACOWNIA PROJEKTOWA  
ul. Mickiewicza 38/1 tel. 608-577-688  
89-600 Chojnice www.archistyl.eu



### 3. DONICA ALUMINIOWA – 2 szt.



Konstrukcja donicy wykonana z aluminium malowanego proszkowo. Na frontowej części donicy wykonany wzór wycięty w technologii cięcia laserowego. Donica trwale przytwierdzona do podłoża zgodnie z systemowym rozwiązaniem producenta.

#### **Dane techniczne:**

- Szerokość – 0,40 m,
- Długość – 1,60 m,
- Wysokość – 0,80 m,
- Głębokość wkładu – 0,2 m

#### **Materiały:**

Aluminium malowane proszkowo (RAL 9006).

## 1.6. MONTAŻ URZADZEŃ

Podczas montażu urządzeń należy zwrócić szczególną uwagę na:

- odpowiednie ustawienie ramy,
- dokręcenie wszystkich śrub i mocowań,
- zabezpieczenie i oznakowanie miejsca montażu.

Montaż elementów należy wykonać zgodnie z instrukcją dostarczoną przez producenta wyrobu oraz obowiązującymi normami.

Posadowienie urządzeń w gruncie zgodnie z systemowym rozwiązaniem producenta.

Przed oddaniem urządzenia do użytkowania należy sprawdzić stabilność wszystkich elementów.

Temat: Dopuszczenie miejsca wypoczynku  
nad jeziorem Mochel

Adres: ul. Jeziorna, Kamień Krajeński  
część dz. o nr ewidencyjnym 1/34

**ArchiSTYL**

**PRACOWNIA PROJEKTOWA**  
ul. Mickiewicza 38/1 tel. 608-577-688  
89-600 Chojnice www.archistyl.eu



## 1.7. UWAGI KOŃCOWE

Wykonawca wraz z ofertą jest zobowiązany złożyć karty katalogowe przedstawiające rysunki lub zdjęcia oferowanych urządzeń, w których powinny znajdować się wymiary urządzeń, kolorystyka urządzeń, rodzaj zastosowanych materiałów, sposób mocowania do podłoża. Dopuszcza się rozbieżność wymiarów urządzeń i stref bezpieczeństwa w tolerancji +/- 2%.

Zamawiający nie dopuszcza zastosowania innego rodzaju materiałów na urządzenia, niż wskazano w dokumentacji technicznej.

Urządzenia powinny odznaczać się wysoką odpornością na oddziaływanie czynników atmosferycznych oraz uszkodzenia w wyniku aktów wandalizmu. Elementy łączące wzajemnie poszczególne elementy powinny być wykonane ze stali nierdzewnej, wystające końcówki elementów złącznych zabezpieczone plastikowymi zaślepkami. Urządzenia kotwione w podłożu do wylewanego fundamentu betonowego.

opracował projektant:

  
**mgr inż. arch. Kornelia Żywicka**  
UPRAWNIENIA BUDOWLANE  
w specjalności architektonicznej  
do projektowania bez ograniczeń  
PO/KK/303/2009

Chojnice, 29 czerwiec 2020 rok

# MAPA DO CELÓW PROJEKTOWYCH

Nr ewid. zgł. 6640.594.2020

Jednostka ewidencyjna: Kamień Kraj. 041301\_4

Obręb ewidencyjny: Kamień Kraj. 0001

Skala mapy 1:500

Arkusz mapy: 6.202.17.01.3.2


Geodezyjny ukl. współrzędnych: 2000/18, Kronsztadt60

Oznaczenie obszaru aktualizacji mapy:

Data opracowania mapy 29.05.2020 r.

Zastrzega się, że opracowana mapa może nie zawierać informacji o przebiegu przewodów podziemnych, których z powodu braku danych z instytucji branżowych oraz stosowanych metod pomiaru ujawnienie jest niemożliwe.

"Wykonanie niniejszej mapy nie było poprzedzone ustaleniami dotyczącymi ewentualnych służebności gruntowych obciążających grunty położone w granicach projektowanej inwestycji budowlanej."

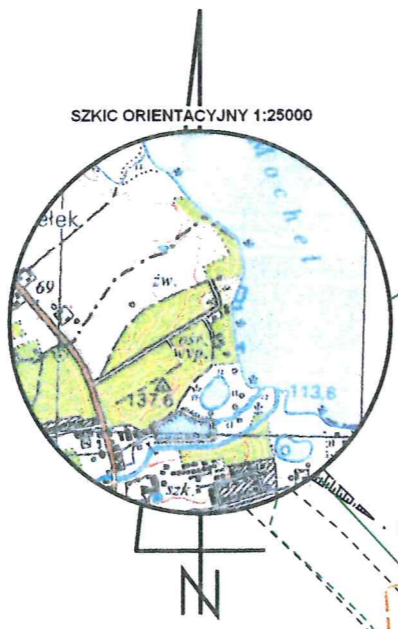


USŁUGI GEODEZYJNE  
Waldemar Bryzek  
89-400 Sępólno Kraj., ul. Kościuszki 28  
tel./fax 52 388 26 74  
52 388 64 89

GEODETA  
Waldemar Bryzek  
Świad. Nr 10711

GEODETA  
mgr inż. Szymon Piątkowski

Poświadczam, że niniejszy dokument został opracowany w wyniku prac geodezyjnych i kartograficznych, których rezultaty zawiera operat techniczny wpisany do ewidencji materiałów państwowego zasobu geodezyjnego i kartograficznego	
Organ prowadzący państwowy zasób geodezyjny i kartograficzny	GEODETA SĘPOLŃSKI
Identyfikator ewidencyjny państwowego zasobu - operatu technicznego	041301_4_0001_20_523
Data wpisania operatu technicznego do ewidencji materiałów zasobu	04 CZE. 2020
Imię, nazwisko i podpis osoby reprezentującej organ	Z up. STAROSTY

inż. Agnieszka Rembelska  
Inspektor

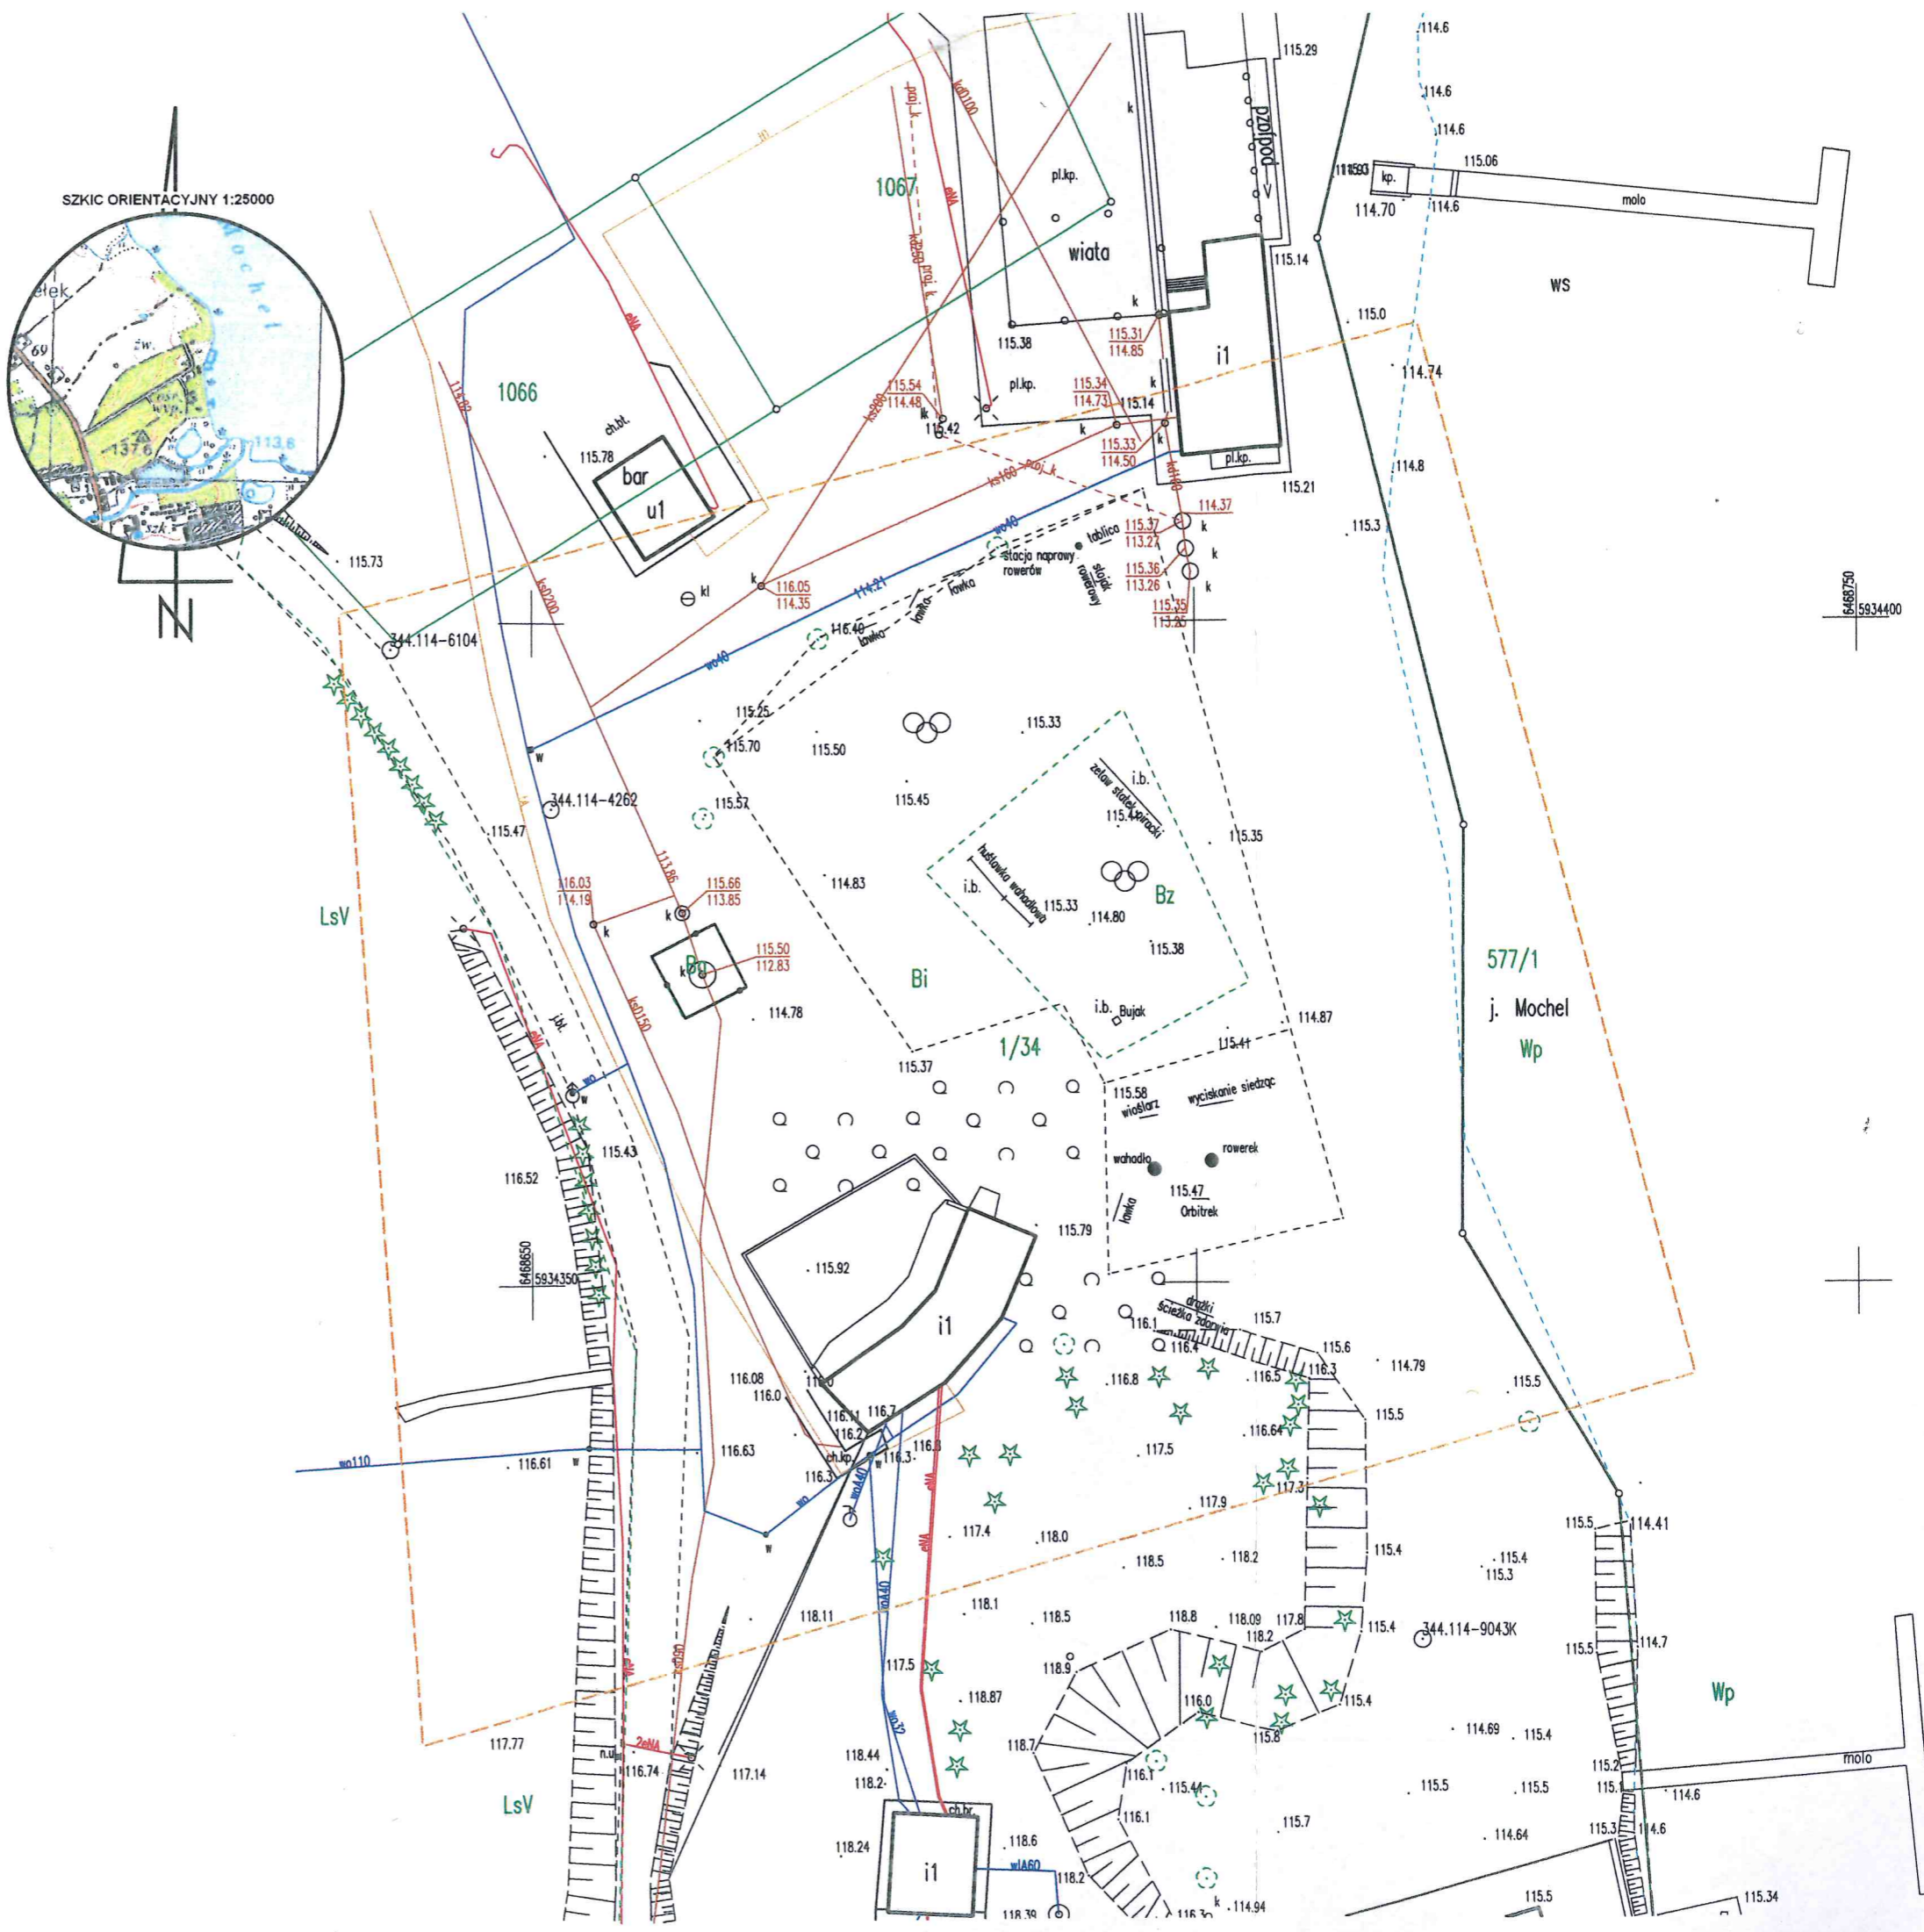

# PROJEKT ZAGOSPODAROWANIA TERENU - CZĘŚCI DZ. NR 1/34

DOPOSAŻENIE MIEJSCA WYPOCZYNKU NAD JEZIOREM MOCHEL - ul. Jeziorna, Kamień Krajeński, obr. Kamień Krajeński

 <b>ArchiSTYL</b> Pracownia Projektowa Kornelia Żywicka 89-600 CHOJNICE, ul. Mickiewicza 38/1, tel. +48 608 577 688		Rysunek nr: <b>1.</b>
Tytuł rysunku: <b>PROJEKT ZAGOSPODAROWANIA TERENU</b>		Skala: <b>1:500</b>
Obszar: <b>DOPOSAŻENIE MIEJSCA WYPOCZYNKU NAD JEZIOREM MOCHEL</b>		
Stadium projektu: <b>PROJEKT BUDOWLANY</b>		
ul. Jeziorna, Kamień Krajeński, obr. Kamień Krajeński - CZĘŚCI DZ. NR 1/34		
Projektant:	mgr inż. arch. Kornelia Żywicka PO/KK/303/2009	Data: 29.06.2020r.
Asystent projektanta:	-	Data: 29.06.2020r.
PROJEKT CHRONIONY PRAWEM AUTORSKIM. ZMIANY SĄ MOŻLIWE TYLKO ZA ZGODĄ AUTORA. KOPIOWANIE I NAŚLADOWANIE ZABRONIONE		

## MAPA DO CELÓW PROJEKTOWYCH

Nr ewid. zgl. 6640.594.2020  
 Jednostka ewidencyjna: Kamień Kraj. 041301\_4  
 Obręb ewidencyjny: Kamień Kraj. 0001

Skala mapy 1:500  
 Arkusz mapy: 6.202.17.01.3.2

Geodezyjny ukt. współrzędnych: 2000/18, Kronsztadt60  
 Oznaczenie obszaru aktualizacji mapy:  
 Data opracowania mapy 29.05.2020 r.

Zastrzega się, że opracowana mapa może nie zawierać informacji o przebiegu przewodów podziemnych, których z powodu braku danych z instytucji branżowych oraz stosowanych metod pomiaru ujawnienie jest niemożliwe.

"Wykonanie niniejszej mapy nie było poprzedzone ustaleniami dotyczącymi ewentualnych służebności gruntowych obciążających grunty położone w granicach projektowanej inwestycji budowlanej."

**USŁUGI GEODEZYJNE**  
 Waldemar Bryzek  
 89-400 Sępólno Kraj., ul. Kościuszki 28  
 tel./fax 52 388 26 74  
 tel. 52 388 64 89


**GEODETA**  
 Waldemar Bryzek  
 Wydział Nr 10711

**GEODETA**  
 mgr inż. Szymon Piątkowski

Poświadczam, że niniejszy dokument został opracowany w wyniku prac geodezyjnych i kartograficznych, których rezultaty zawiera operat techniczny wpisany do ewidencji materiałów państwowego zasobu geodezyjnego i kartograficznego	
Organ prowadzący zasób geodezyjny	STAROSTA SĘPOLEŃSKI
Identyfikator ewidencji zasobu - operatu i oznaczenie	04.1301.4.0001.523
Data wpisania operatu technicznego do ewidencji materiałów państwowego zasobu geodezyjnego i kartograficznego	04 CZE. 2020
Imię, nazwisko i podpis osoby reprezentującej organ	Z up. STAROSTY inż. Agnieszka Rembelska Inspektor

### LEGENDA

- A-G - GRANICA OPRAWOWANIA
- ① - ŁAWKA SOLARNA
- ② - ŁAWOSTÓŁ SOLARNY Z ZADASZENIEM
- ③ - DONICA

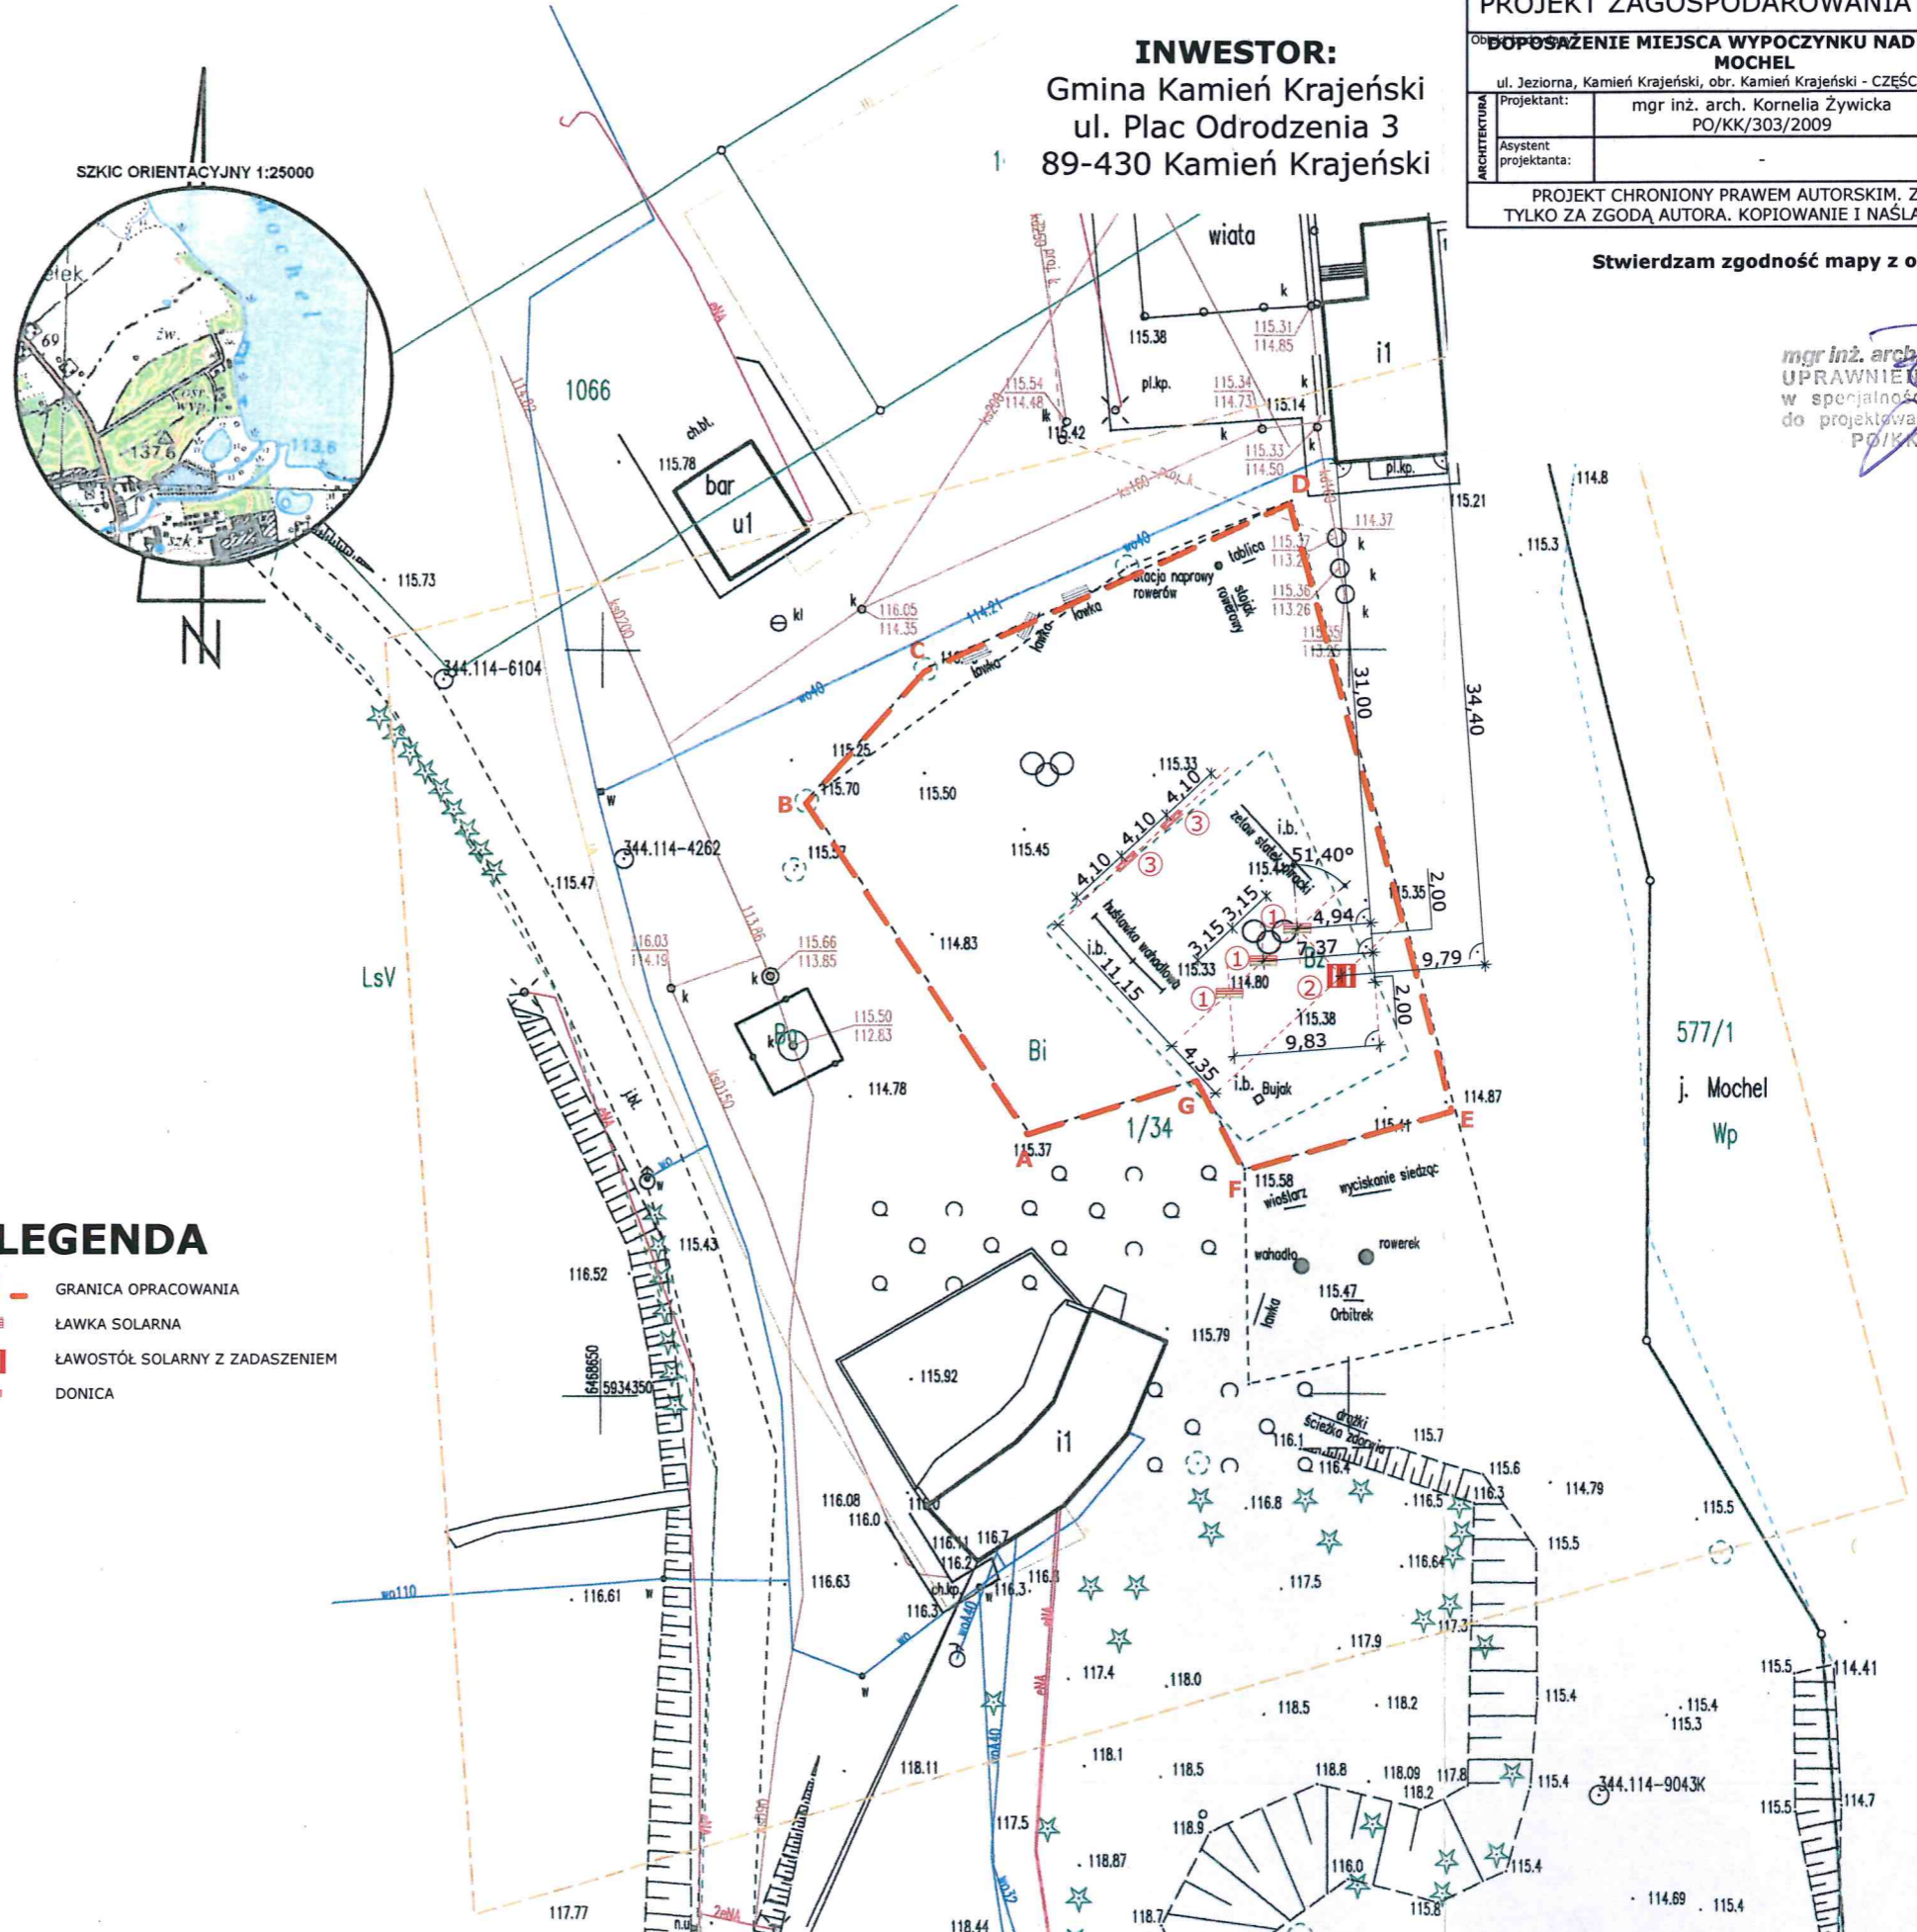

Stwierdzam zgodność mapy z oryginałem.

mgr inż. arch. Kornelia Żywicka  
 UPRAWNIENIA BUDOWLANE  
 w specjalności architektonicznej  
 do projektowania bez ograniczeń  
 PO/KK/303/2009

