

PROJEKT ZAGOSPODAROWANIA DZIAŁKI CZĘŚĆ DZIAŁKI O NR EWID. 62/2 SKALA 1:500

MAPA DO CELÓW PROJEKTOWYCH

Jednostka ewidencyjna: Kamień Kraj. 041301_5
 Obręb ewidencyjny: Jerzmionki-0004
 ID zgłoszenia: GN.6640.1337.2018
 Skala mapy: 1:500
 Arkusz mapy: 6.204.16.20.2.4
 Oznaczenie obszaru aktualizacji mapy:
 Geodezyjny ukt. współrzędnych: 2000/18, Kronsztadt86
 Data opracowania mapy 21.12.2018 r.

Zastrzegam się, że opracowana mapa może nie zawierać informacji o przebiegu przewodów podziemnych, których z powodu braku danych z instytucji branżowych oraz stosowanych metod pomiaru ujawnienie jest niemożliwe.

" Wykonanie niniejszej mapy nie było poprzedzone ustaleniami dotyczącymi ewentualnych służebności gruntowych obciążających grunty położone w granicach projektowanej inwestycji budowlanej."

USŁUGI GEODEZYJNE
 Waldemar Bryzek
 89-400 Sępólno Kraj., ul. Kościuszki 28
 tel./fax 52 388 28 74
 NIP 555 116 61 80

GEODETA
 Waldemar Bryzek
 Świadczenie Nr 10711

Oświadczam się, że niniejszy dokument został opracowany w wyniku prac geodezyjnych i kartograficznych, których rezultaty zawiera operat techniczny wpisany w ewidencji materiałów geodezyjnego zasobu geodezyjnego ośrodkowego



Organ prowadzący państwowy zasób geodezyjny i kartograficzny	SEPOLEŃSKI
Wzrost i data wydania operatu technicznego	P.0413.20.18.1158
Wzrost i data wydania operatu technicznego	27.12.2018 r.
Podpis osoby upoważnionej organu	Z. STAROSTY K. Rembelska

inż. Maria Rembelska

OŚWIADCZAM, ŻE NINIEJSZY PROJEKT ZAGOSPODAROWANIA DZIAŁKI OPRACOWANO NA BAZIE MAPY SYTUACYJNO-WYSOKOŚCIOWEJ, KTÓRA JEST ZGODNA Z ORYGINAŁEM PRZYJĘTYM DO ZASOBU POWIĄTOWEGO OŚRODKA DOKUMENTACJI GEODEZYJNEJ I KARTOGRAFICZNEJ W SĘPÓLNIE W DNIU 27.12.2018 r. POD NR P.0413.2018.1158
 Stwierdzam zgodność z oryginałem

inż. Zbigniew Klinicki
 Wykonanie budowlanego projektu
 kierowanie robotami budowlanymi
 w specjalności konstrukcyjno-budowlanej
 UAN-KZ-7210/237/87

- LEGENDA**
- 1 Istniejące boisko do gry w piłkę nożną
- Istniejący element placu zabaw do pozostawienia:
- 2 Huśtawka ważka
- Elementy placu zabaw do rozbiórki: ✗
- huśtawka
 - piaskownica
 - domek z zjeżdżalnią
 - tablica
- Elementy placu zabaw projektowane:
- 3 Zestaw zabawowy
- 4 Bujak sprężynowy - motor
- 5 Huśtawka podwójna
- 6 Piaskownica
- 7 Bujak sprężynowy - konik
- 8 Ławka
- 9 Tablica z regulaminem
- 10 Kosz na śmieci
- Projektowana nawierzchnia bezpieczna z piasku
- ▼ Istniejące wejście na działkę
- A - B - C - D - E - F - G - Zakres opracowania

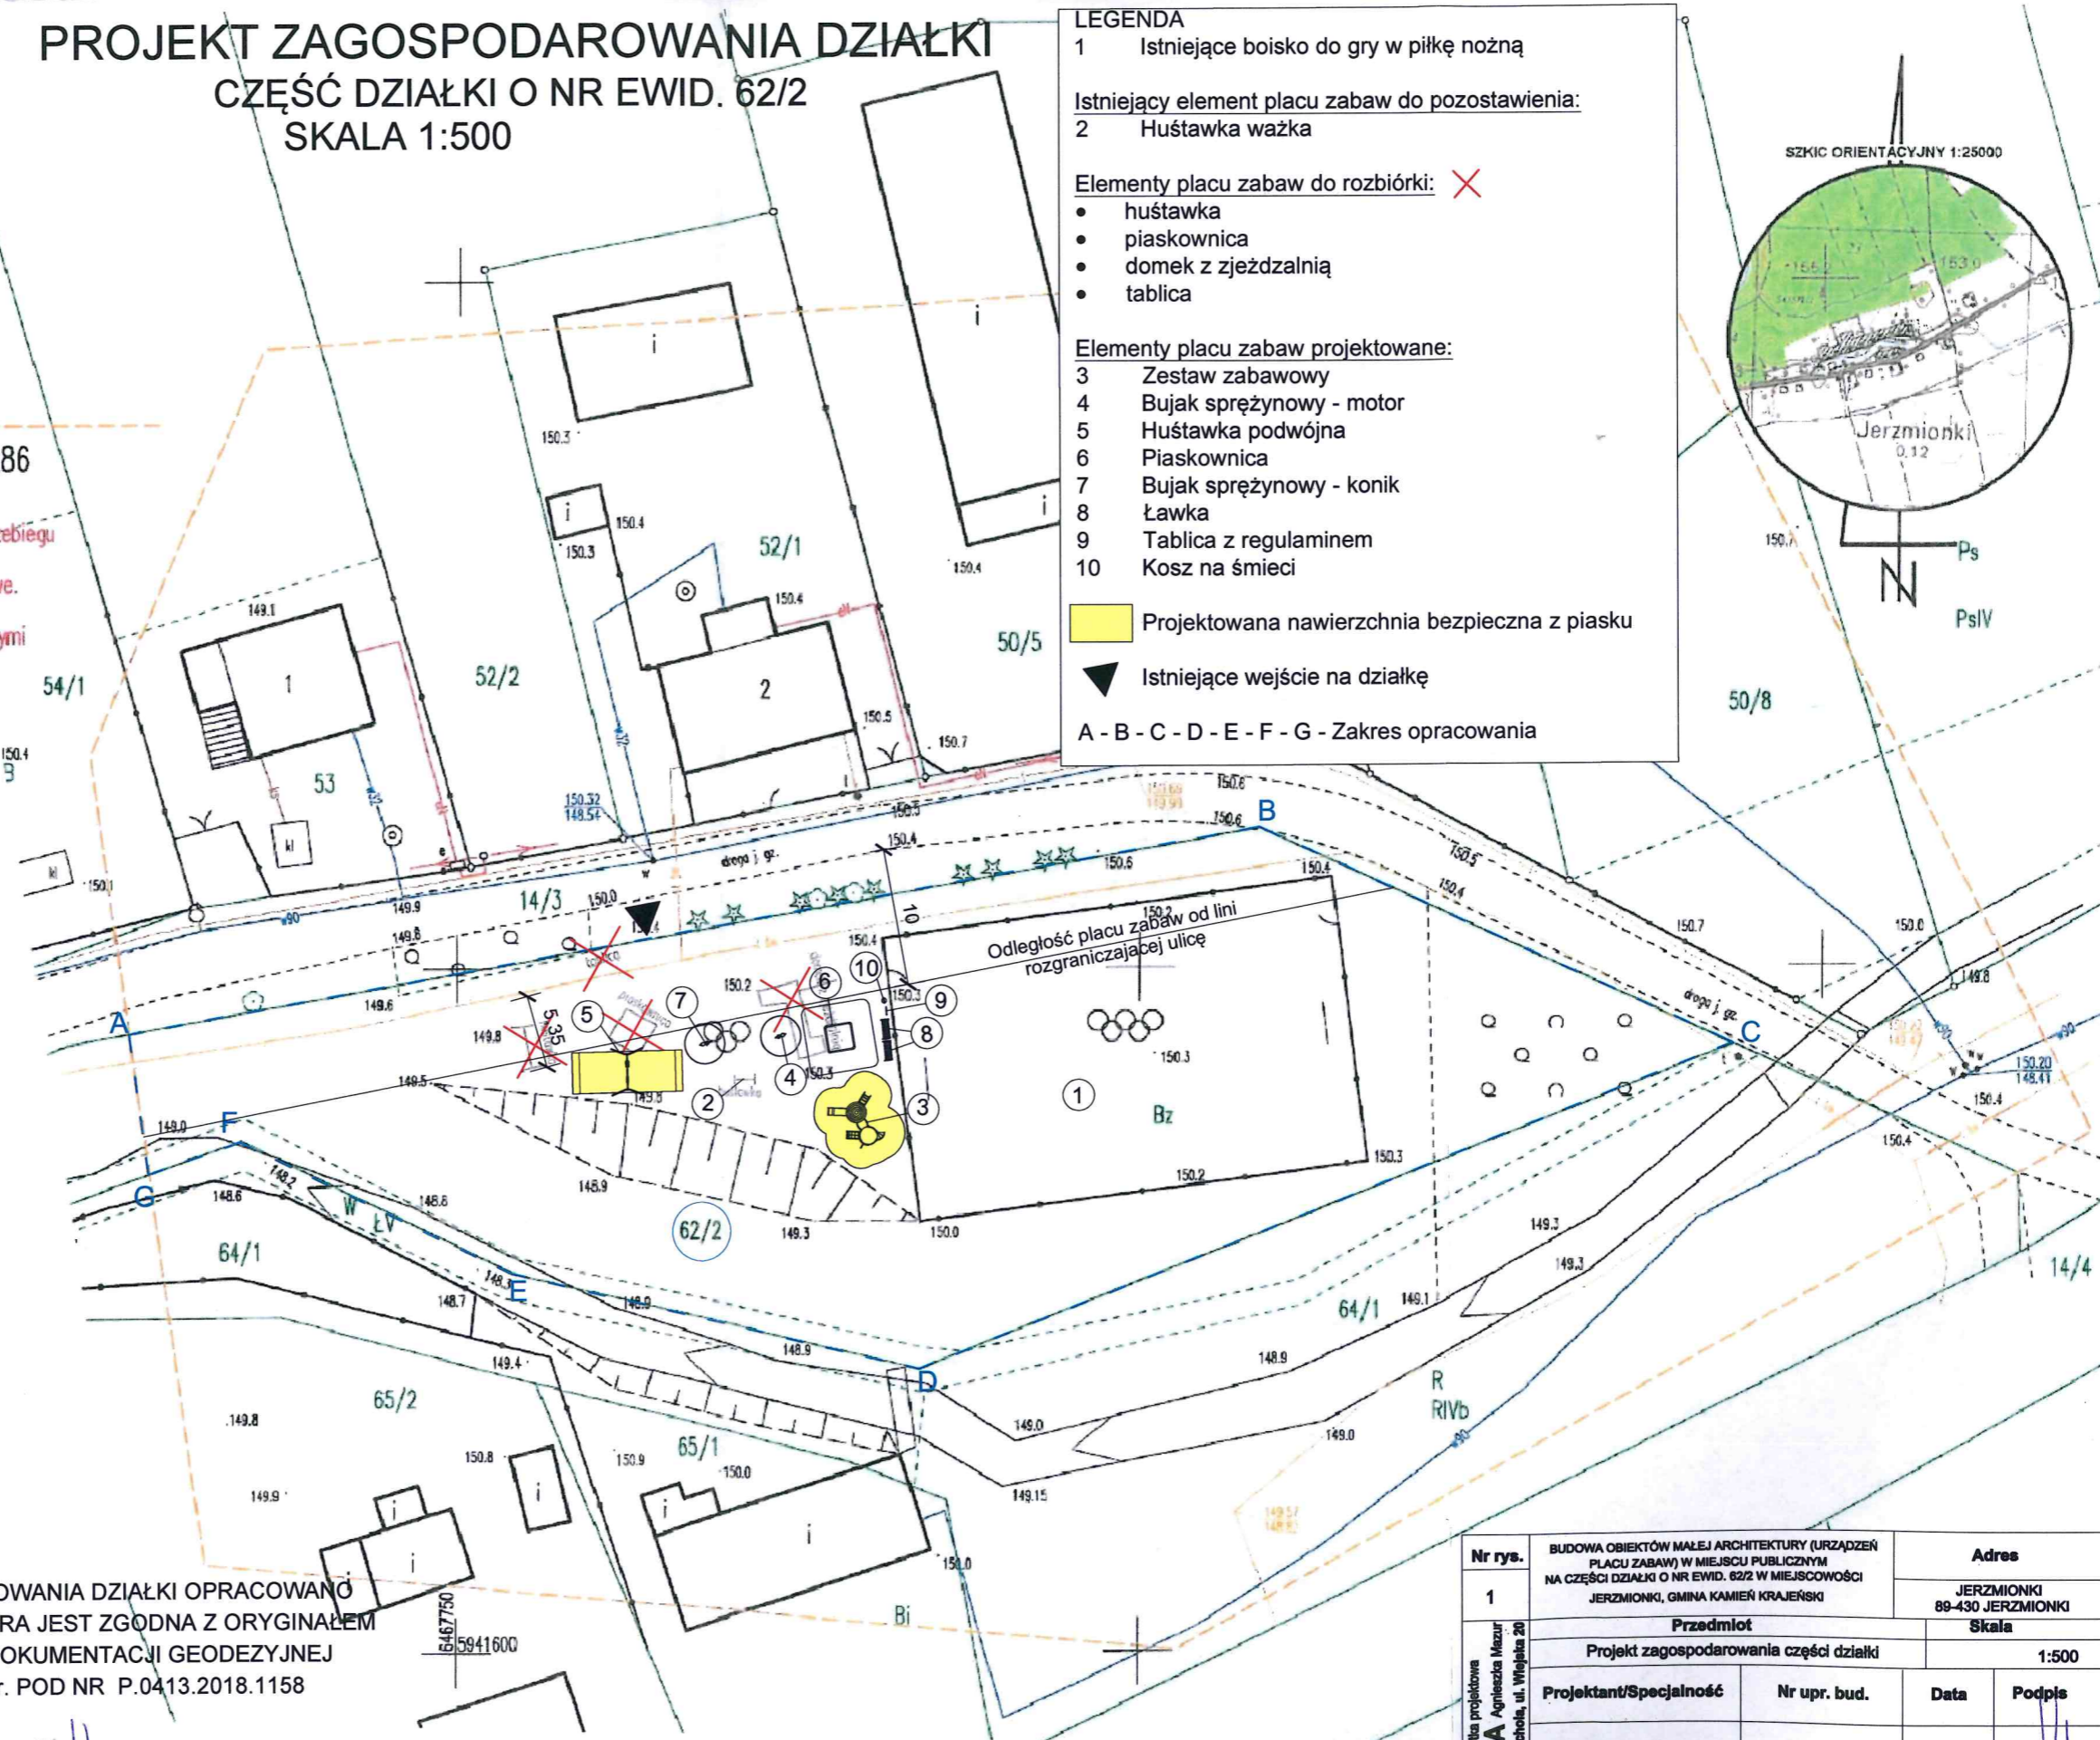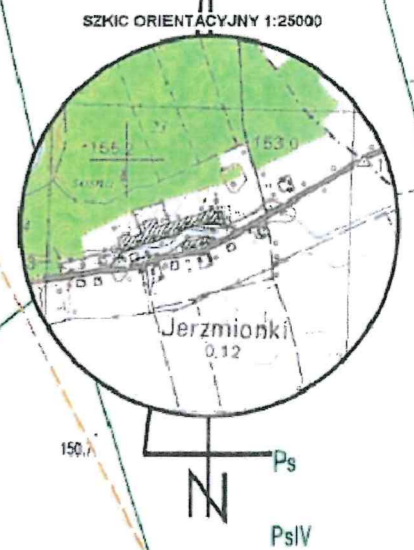

Powierzchnie projektowane
 Powierzchnia bezpieczna z piasku - 60,00 m²

Nr rys.	BUDOWA OBIEKTÓW MAŁEJ ARCHITEKTURY (URZĄDZEŃ PLACU ZABAW) W MIEJSCU PUBLICZNYM NA CZĘŚCI DZIAŁKI O NR EWID. 62/2 W MIEJSCOWOŚCI JERZMIONKI, GMINA KAMIEŃ KRAJEŃSKI	Adres
		JERZMIONKI 89-430 JERZMIONKI
1	Projekt zagospodarowania części działki	Skala 1:500
Projektant/Specialność	Nr upr. bud.	Data
mgr inż. Z. Klinicki konstrukcyjno - budowlana	UAN-KZ-7210-237/87	26.02.2019

Legenda:
 - urządzenie placu zabaw