

# MAPA DO CELÓW PROJEKTOWYCH

Nr ewid. zgl.: 6640.1217.2020  
 Jednostka ewidencyjna: Kamień Kraj. 041301\_5  
 Obręb ewidencyjny: Nowa Wieś 0007

Skala mapy 1:500

Arkusze mapy: 6.203.16.09.2.4, 6.203.16.09.4.2  
 Geodezyjny ukł. współrzędnych: 2000/18, Kronsztadt86  
 Oznaczenie obszaru aktualizacji mapy:  
 Data opracowania mapy 16.11.2020 r.

Zastrzegam się, że opracowana mapa może nie zawierać informacji o przebiegu przewodów podziemnych, których z powodu braku danych z instytucji branżowych oraz stosowanych metod pomiaru ujawnienie jest niemożliwe.

"Wykonanie niniejszej mapy nie było poprzedzone ustaleniami dotyczącymi ewentualnych służebności gruntowych obciążających grunty położone w granicach projektowanej inwestycji budowlanej."

Kolorem czerwonym zaznaczono punkt osnowy geodezyjnej, który podlega ochronie. Zgodnie z art. 48 pkt 3 ustawy z dnia 17 maja 1989 r. Prawo Geodezyjne i Kartograficzne (Dz. U. z 2020 r. poz. 276, 284, 782, 1086.), kto (...) niszczy, uszkadza i przemieszcza znaki geodezyjne (...) podlega karze grzywny.

**GEODETA**

mgr inż. Szymon Piątkowski

(Podpis osoby, która sporządziła mapę)

**GEODETA**

Waldemar Bryzek  
 świad. Nr 10711

(Podpis kierownika roboty)

**USŁUGI GEODEZYJNE**

Waldemar Bryzek  
 89-400 Sępólno Kraj., ul. Kościuszki 28  
 tel./fax 52 388 28 74  
 NIP 555-116-64-89

Jestem świadomy odpowiedzialności karnej za złożenie fałszywych oświadczeń. Oświadczam, że operat techniczny zawierający rezultaty pracy geodezyjnych w wyniku których powstał niniejszy dokument uzyskał pozytywny wynik weryfikacji	
Identyfikator zgłoszenia pracy geodezyjnej	6640.1217.2020
Organ służby geodezyjne który otrzymał zgłoszenie	Starosta Sępoleński
Wykonawca prac geodezyjnych	Usługi Geodezyjne Waldemar Bryzek
Nr i data sporządzenia dokumentu zawierającego wynik pozytywnej weryfikacji	6640.1217.2020_4402 18.11.2020
Imię i nazwisko oraz nr uprawnień zawodowych kierownika prac	Waldemar Bryzek Nr uprawnień 10711

# PLAN SYTUACYJNY TERENU DZIAŁKI NR EWID. 25/1

21/1

Skala 1:500

Objekt: Wymiana urządzeń na istniejącym placu zabaw na terenie działki nr 25/1 w miejscowości Nowa Wieś gmina Kamień Krajeński


Lokalizacja: Działka o nr ewid. 25/1  
 Nowa Wieś gmin. Kamień Krajeński  
 Obręb geod.: Nowa Wieś (0007)  
 Jed. ewid.: Kamień Krajeński G. 041301\_5

Investor: Gmina Kamień Krajeński  
 Plac Odrodzenia 3  
 89-430 Kamień Krajeński

## LEGENDA

- |  |       |
|--|-------|
| 1 - Tablica informacyjna z regulaminem | szt.1 |
| 2 - Karuzela                           | szt.1 |
| 3 - Kosz na śmieci 40l                 | szt.1 |
| 4 - Ławka                              | szt.1 |
| 5 - „Przyrząd do zabaw” 4055           | szt.1 |
| 6 - „Zestaw” 7111                      | szt.1 |
| 7 - „Stojak na rowery” 6061            | szt.1 |
| 8 - „Huśtawka” 3024                    | szt.1 |
| 9 - „Piaskownica” 2004                 | szt.1 |

A.-G. - granica terenu objętego opracowaniem

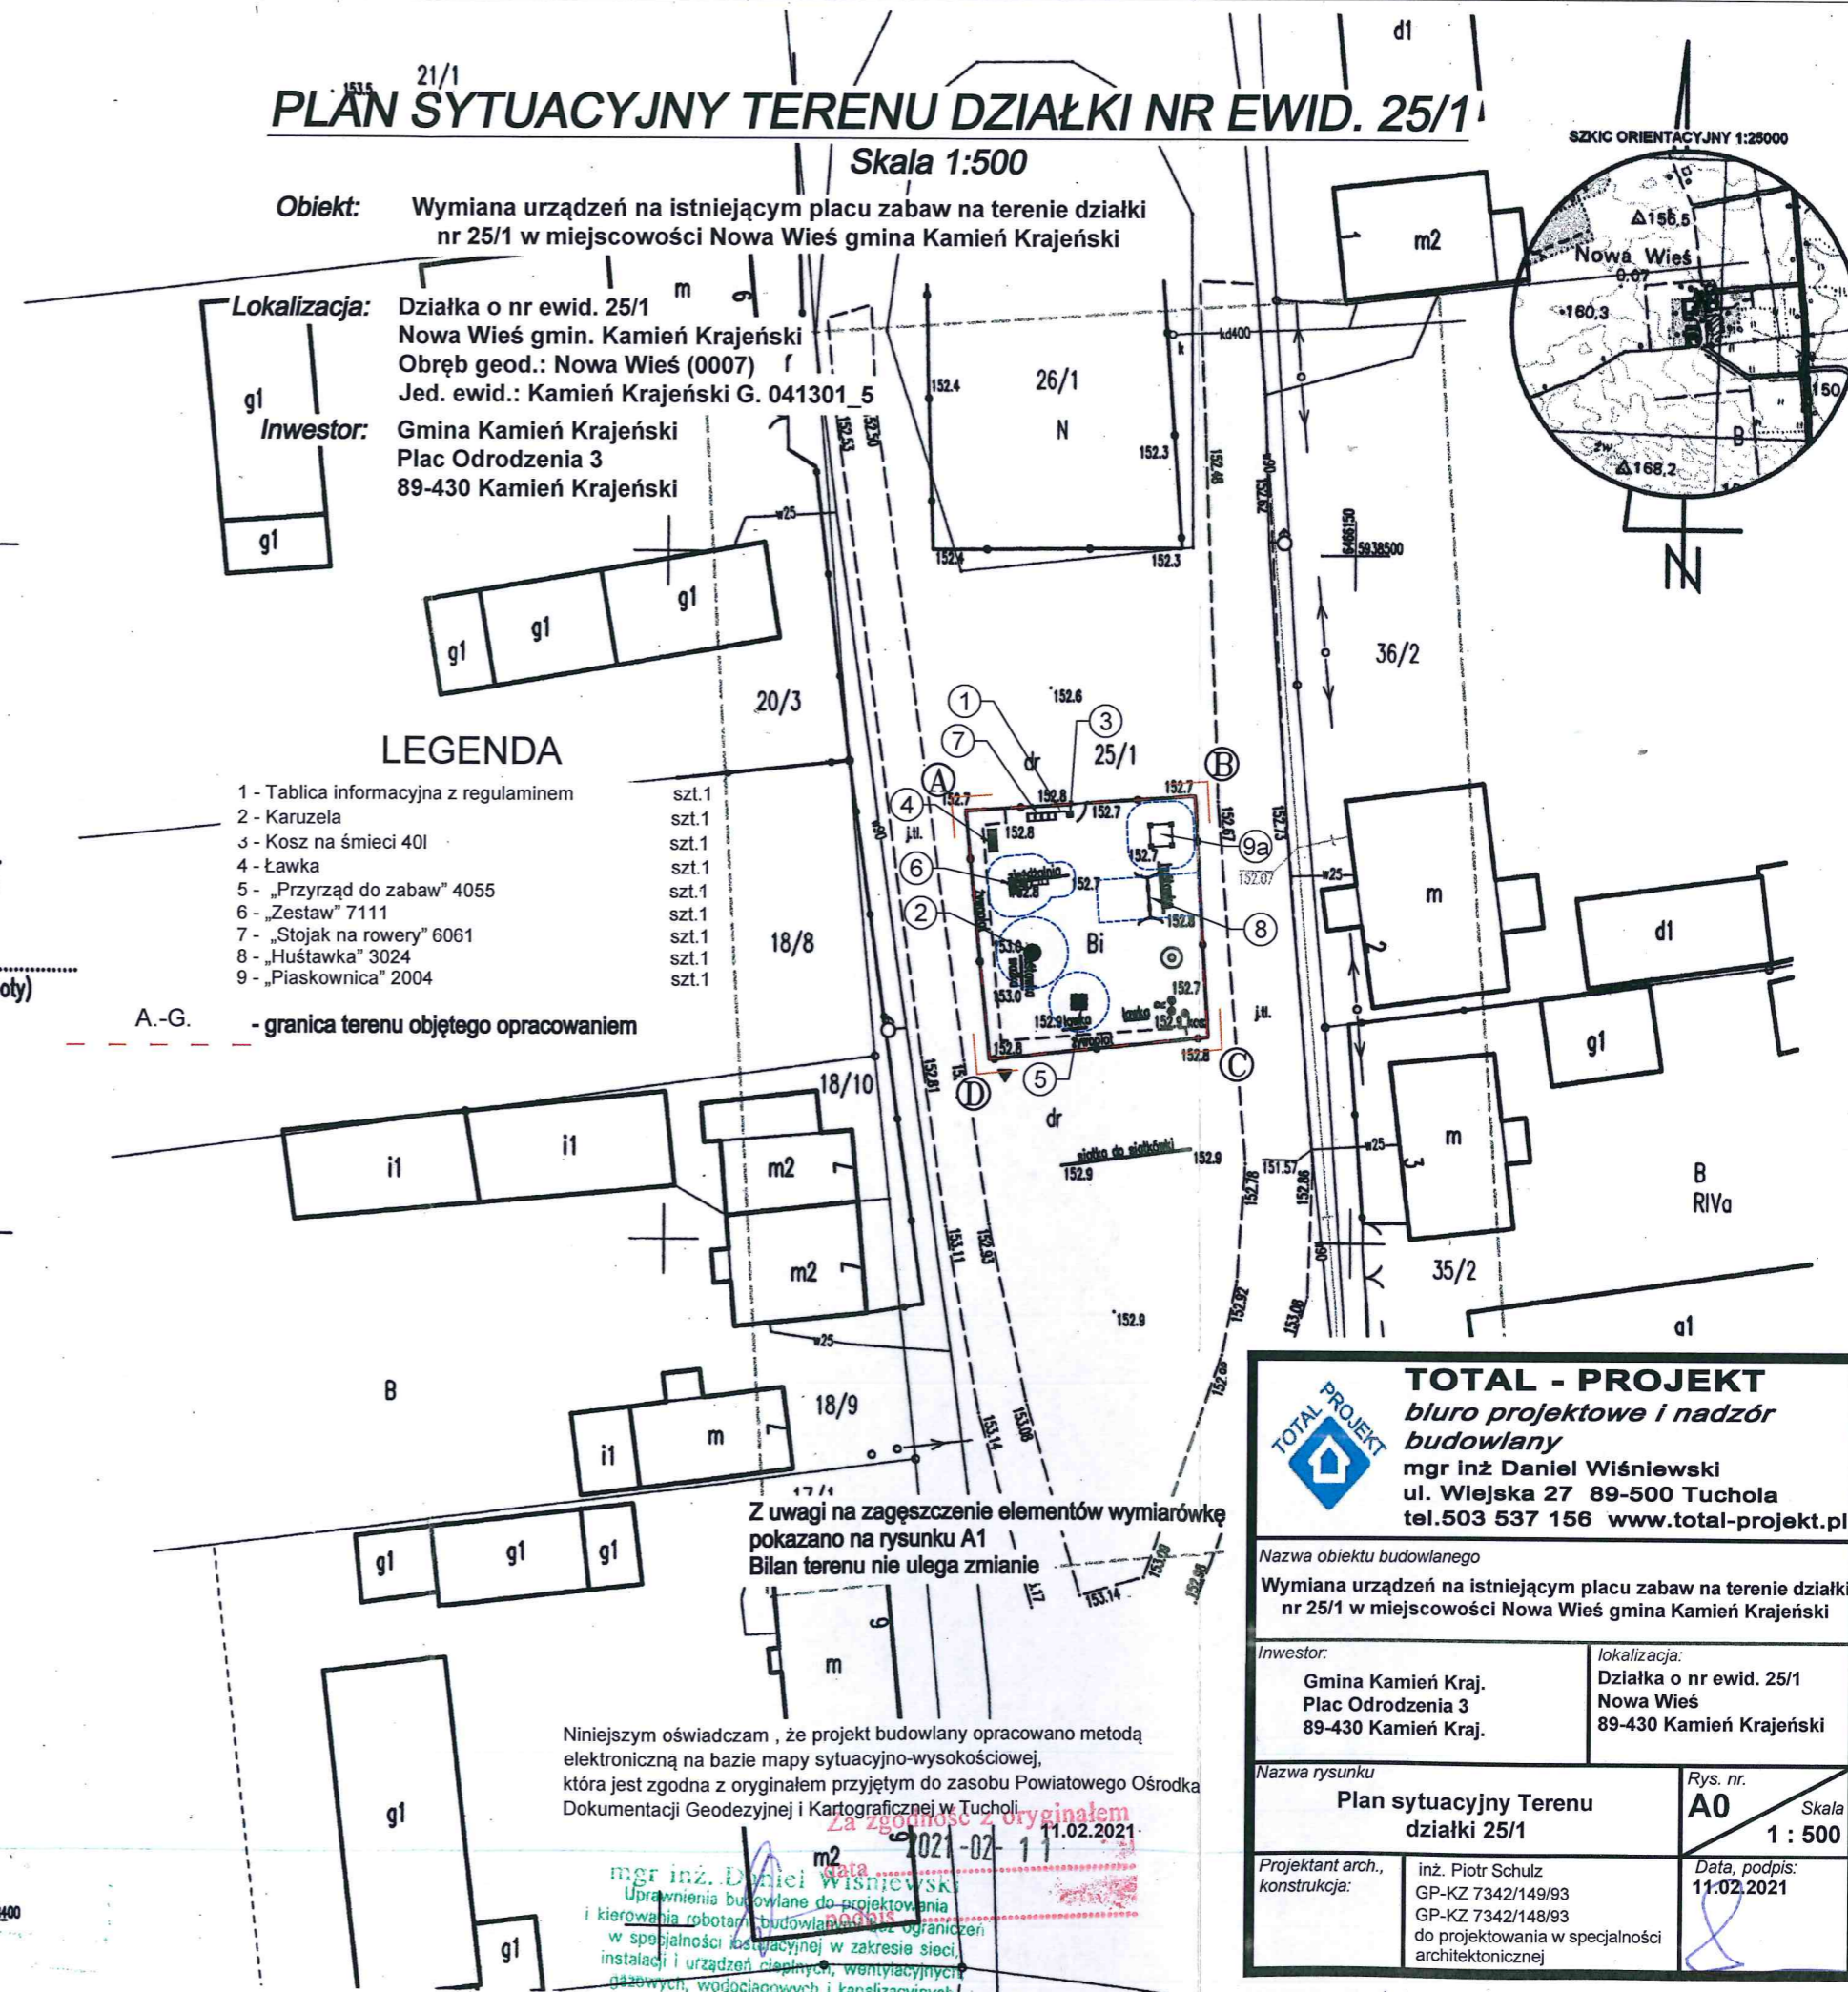

Z uwagi na zagęszczenie elementów wymiarówkę pokazano na rysunku A1  
 Bilan terenu nie ulega zmianie

Niniejszym oświadczam, że projekt budowlany opracowano metodą elektroniczną na bazie mapy sytuacyjno-wysokościowej, która jest zgodna z oryginałem przyjętym do zasobu Powiatowego Ośrodka Dokumentacji Geodezyjnej i Kartograficznej w Tucholi

mgr inż. Daniel Wiśniewski  
 Uprawnienia budowlane do projektowania i kierowania robotami budowlanymi w spójności z wytycznymi w zakresie sieci, instalacji i urządzeń cieplnych, wentylacyjnych, gazowych, wodociągowych i kanalizacyjnych  
 Nr upr. KUP/ 0152/PWOS/13

<b>TOTAL - PROJEKT</b> biuro projektowe i nadzór budowlany mgr inż. Daniel Wiśniewski ul. Wiejska 27 89-500 Tuchola tel. 503 537 156 www.total-projekt.pl	
Nazwa obiektu budowlanego	
Wymiana urządzeń na istniejącym placu zabaw na terenie działki nr 25/1 w miejscowości Nowa Wieś gmina Kamień Krajeński	
Investor:	lokalizacja:
Gmina Kamień Kraj. Plac Odrodzenia 3 89-430 Kamień Kraj.	Działka o nr ewid. 25/1 Nowa Wieś 89-430 Kamień Krajeński
Nazwa rysunku	Rys. nr.
Plan sytuacyjny Terenu działki 25/1	A0
	Skala 1:500
Projektant arch., konstrukcja:	Data, podpis:
inż. Piotr Schulz GP-KZ 7342/149/93 GP-KZ 7342/148/93 do projektowania w specjalności architektonicznej	11.02.2021