

MAPA DO CELÓW PROJEKTOWYCH

Jednostka ewidencyjna: Kamień Kraj. 041301_5
 Obręb ewidencyjny: Obkas 0008
 ID zgłoszenia: GN.6640.1336.2018
 Skala mapy: 1:500
 Arkusz mapy: 6.203.16.15.1.4
 Oznaczenie obszaru aktualizacji mapy:
 Geodezyjny ukt. współrzędnych: 2000/18, Kronsztadt86
 Data opracowania mapy 21.12.2018 r.

Zastrzega się, że opracowana mapa może nie zawierać informacji o przebiegu przewodów podziemnych, których z powodu braku danych z instytucji branżowych oraz stosowanych metod pomiaru ujawnienie jest niemożliwe.

" Wykonanie niniejszej mapy nie było poprzedzone ustaleniami dotyczącymi ewentualnych służebności gruntowych obciążających grunty położone w granicach projektowanej inwestycji budowlanej."

USŁUGI GEODEZYJNE
 Waldemar Bryzek
 89-400 Sępólno Kraj., ul. Kościuszki 28
 tel./fax 52 388 26 74

GEODETA
 Waldemar Bryzek
 Świad. Nr 10711

Poświadczam się, że niniejszy dokument został opracowany w wyniku prac geodezyjnych i kartograficznych, których rezultaty zawiera operat techniczny wpisany do ewidencji materiałów państwowego zasobu geodezyjnego i kartograficznego	
Organ prowadzący państwowy zasób geodezyjny i kartograficzny	STAROSTA SĘPOLSKI
Identyfikator ewidencyjny materiału zasobu - operatu technicznego	P.0413.20.18.1159
Data wpisania operatu technicznego do ewidencji materiałów zasobu	27.12.2018r.
Imię, nazwisko i podpis osoby reprezentującej organ	Z upr. STAROSTY Przewodnicząca Zarząd Koordynacyjnych <i>Sanbelska</i>

inż. Maria Rembelska

LEGENDA

Elementy do rozbiórki: X

- zjeżdżalnia - 2 szt.
- huśtawka - 1 szt.
- piaskownica - 1 szt.
- bramka - 1 szt.

1 Elementy placu zabaw do zdemontowania i przeniesienia:

- huśtawka bocianie gniazdo - 1 szt.
- ławka - 3 szt.
- tablica z regulaminem - 1 szt.
- śmietnik - 1 szt.

Projektowana nawierzchnia bezpieczna z piasku

Istniejące wejście na działkę

A - B - C - D - Zakres opracowania

Elementy placu zabaw lokalizacja po przeniesieniu:

- 6 Kosz na śmieci - lokalizacja po przeniesieniu
- 7 Tablica z regulaminem - lokalizacja po przeniesieniu
- 8 Ławka - lokalizacja po przeniesieniu
- 9 Huśtawka bocianie gniazdo - lokalizacja po przeniesieniu

Elementy placu zabaw projektowane:

- 2 Zestaw zabawowy
- 3 Huśtawka podwójna
- 4 Piaskownica
- 5 Bujak sprężynowy - motor
- 5A Bujak sprężynowy - konik

Elementy siłowni zewnętrznej projektowane:


- a- wioślarz, b- wahadło/twister, c- ławka/prostownik
- d- jeździec, e- orbitrek, f- biegacz

PROJEKT ZAGOSPODAROWANIA DZIAŁKI

DZIAŁKA O NR EWID. 167/38

SKALA 1:500

SZKIC ORIENTACYJNY 1:25000

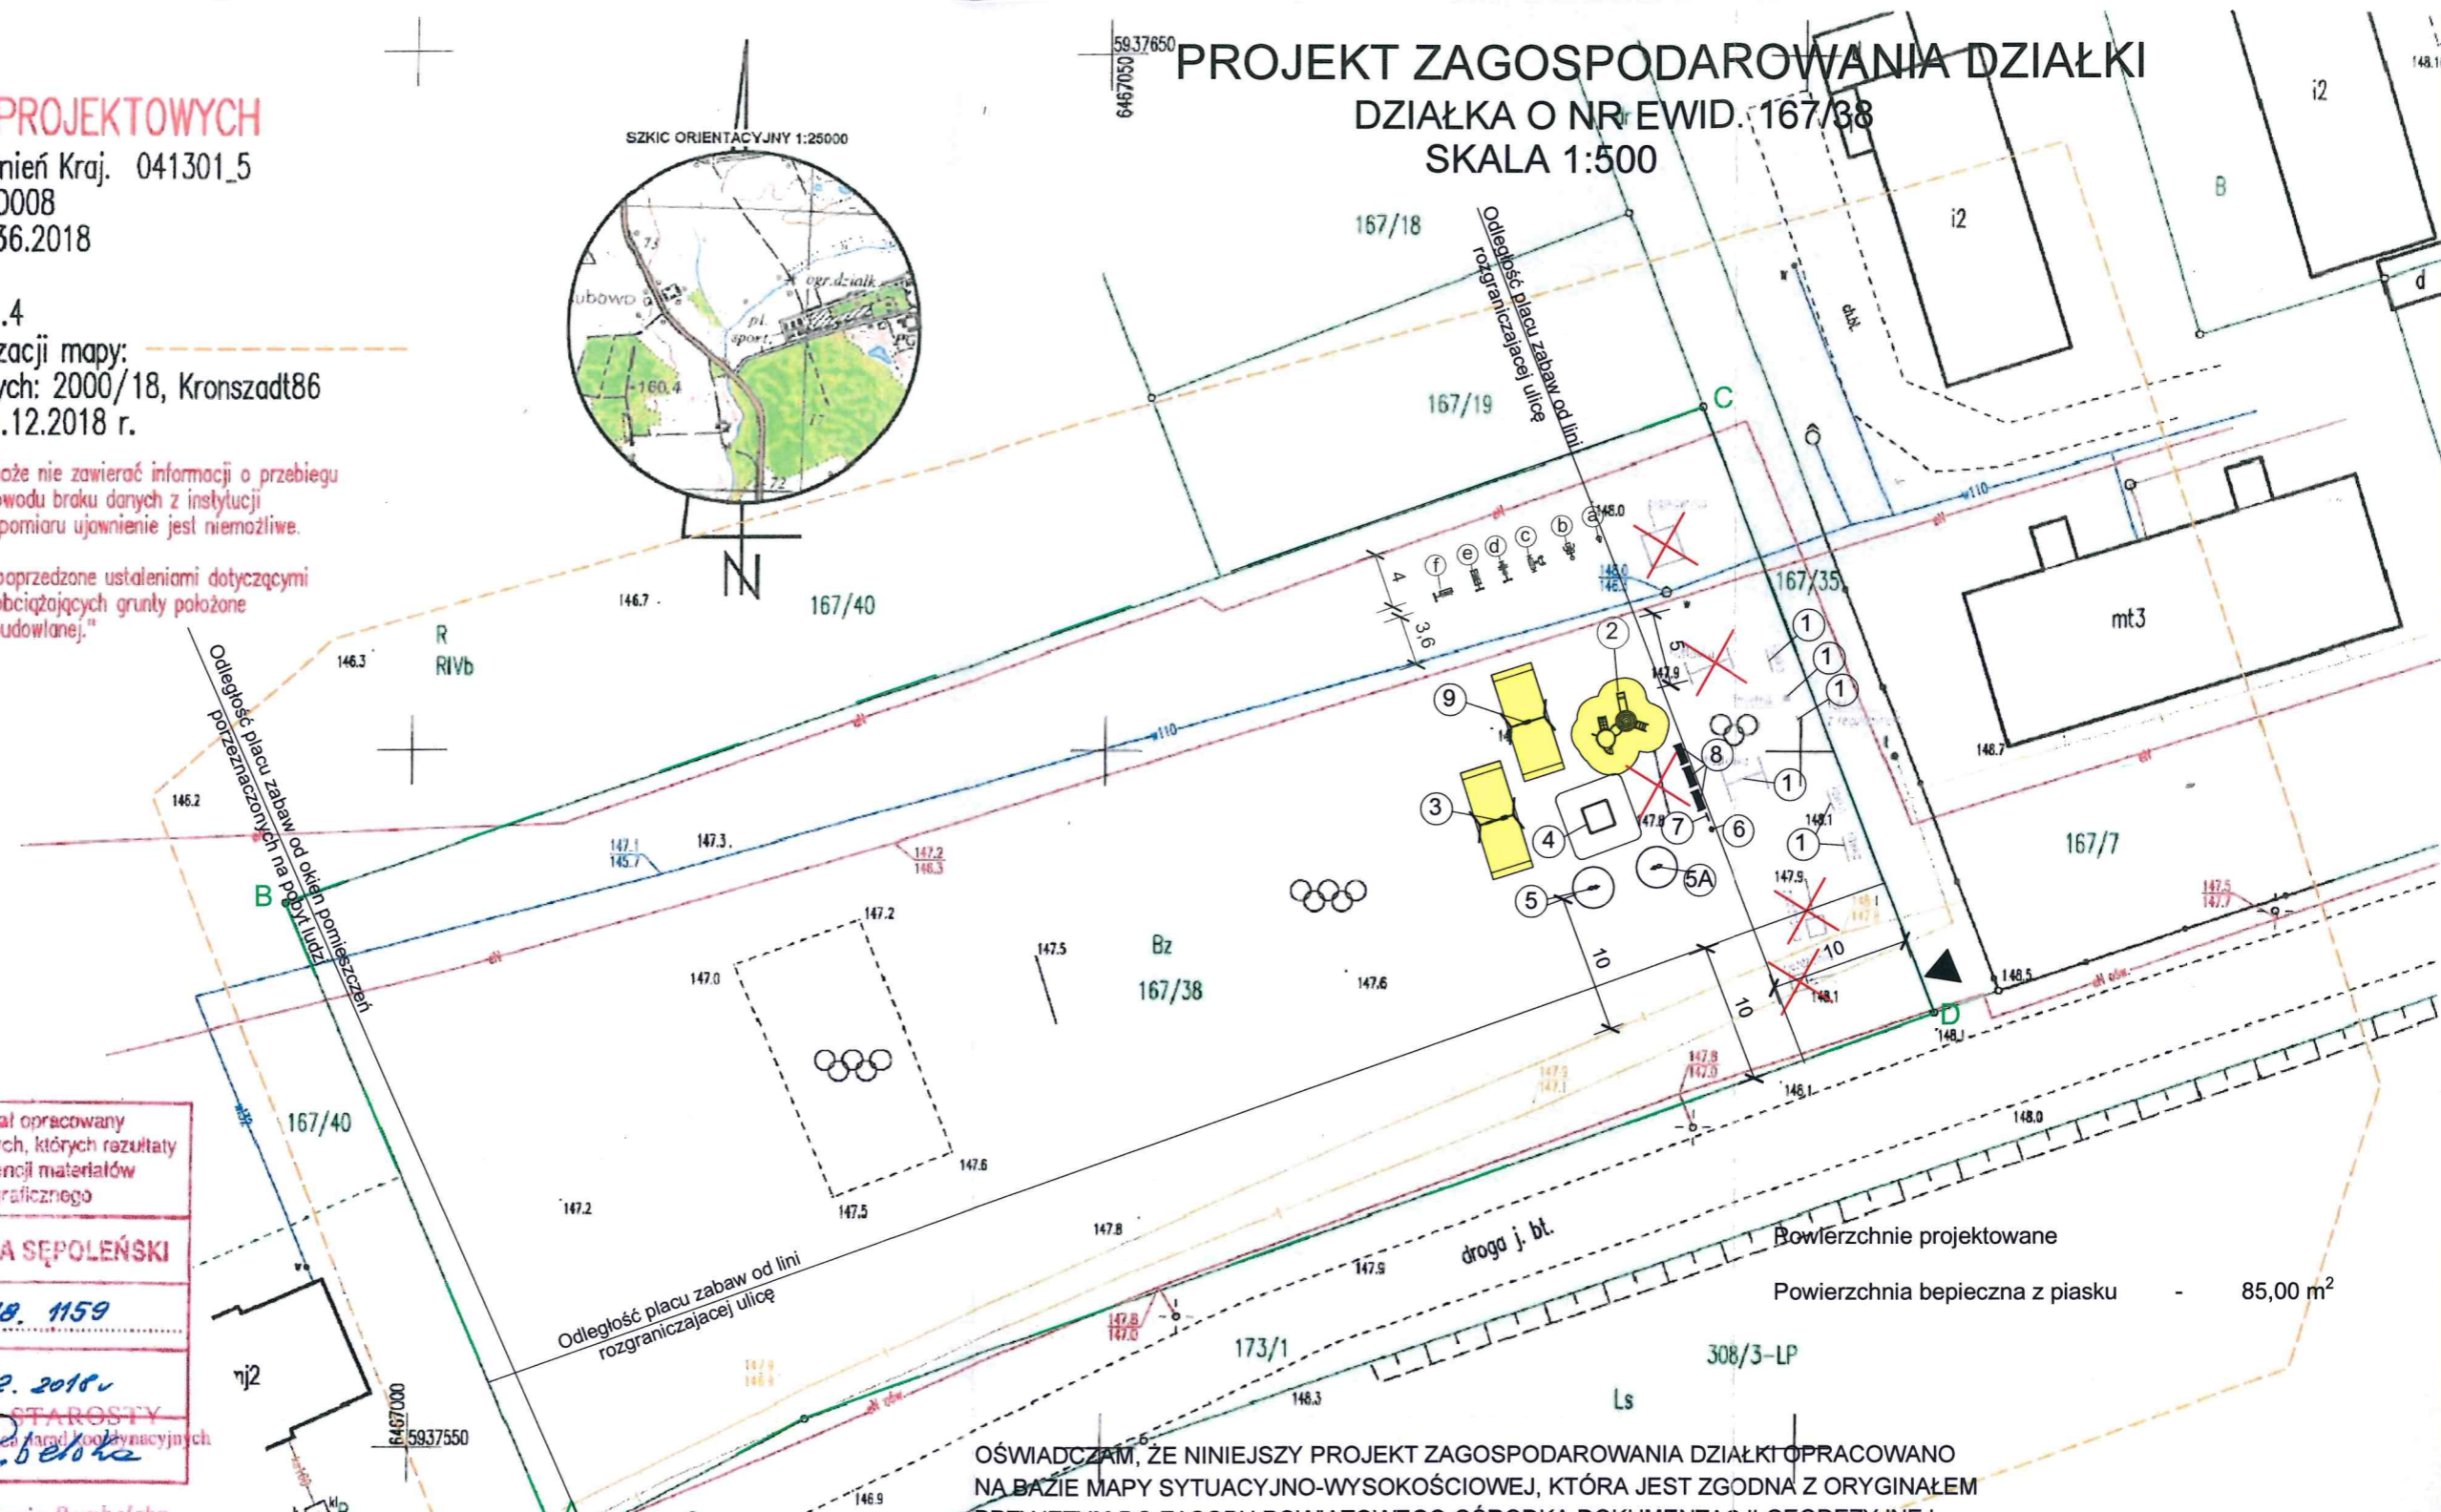

OŚWIADCZAM, ŻE NINIEJSZY PROJEKT ZAGOSPODAROWANIA DZIAŁKI OPACOWANO NA BAZIE MAPY SYTUACYJNO-WYSOKOŚCIOWEJ, KTÓRA JEST ZGODNA Z ORYGINAŁEM PRZYJĘTYM DO ZASOBU POWIATOWEGO OŚRODKA DOKUMENTACJI GEODEZYJNEJ I KARTOGRAFICZNEJ W SĘPOLNIE W DNIU 27.12.2018 r. POD NR P.0413.2018.1159
 Stwierdzam zgodność z oryginałem

mgr inż. Zbigniew Klinicki
 Uprawnienia budowlane do projektowania i kierowania robotami budowlanymi w specjalności konstrukcyjno-budowlanej UAN-KZ-7210/237/87

Nr rys.	MONTAŻ URZĄDZEŃ PLACU ZABAW I SIŁOWNI ZEWNĘTRZNEJ W MIEJSCU PUBLICZNYM NA DZIAŁCE O NR EWID. 167/38 W MIEJSCOWOŚCI OBKAS, GMINA KAMIEŃ KRAJEŃSKI	Adres	
	1	OBKAS 89-430 OBKAS	
Projektant/Specjalność	mgr inż. Z. Klinicki konstrukcyjno - budowlana	Nr upr. bud.	Data
	UAN-KZ-7210-237/87	18.09.2020	Podpis
Przedmiot		Skala	
Projekt zagospodarowania działki		1:500	

- urządzenia placu zabaw