



Przekrój normalny przez drogę i rów

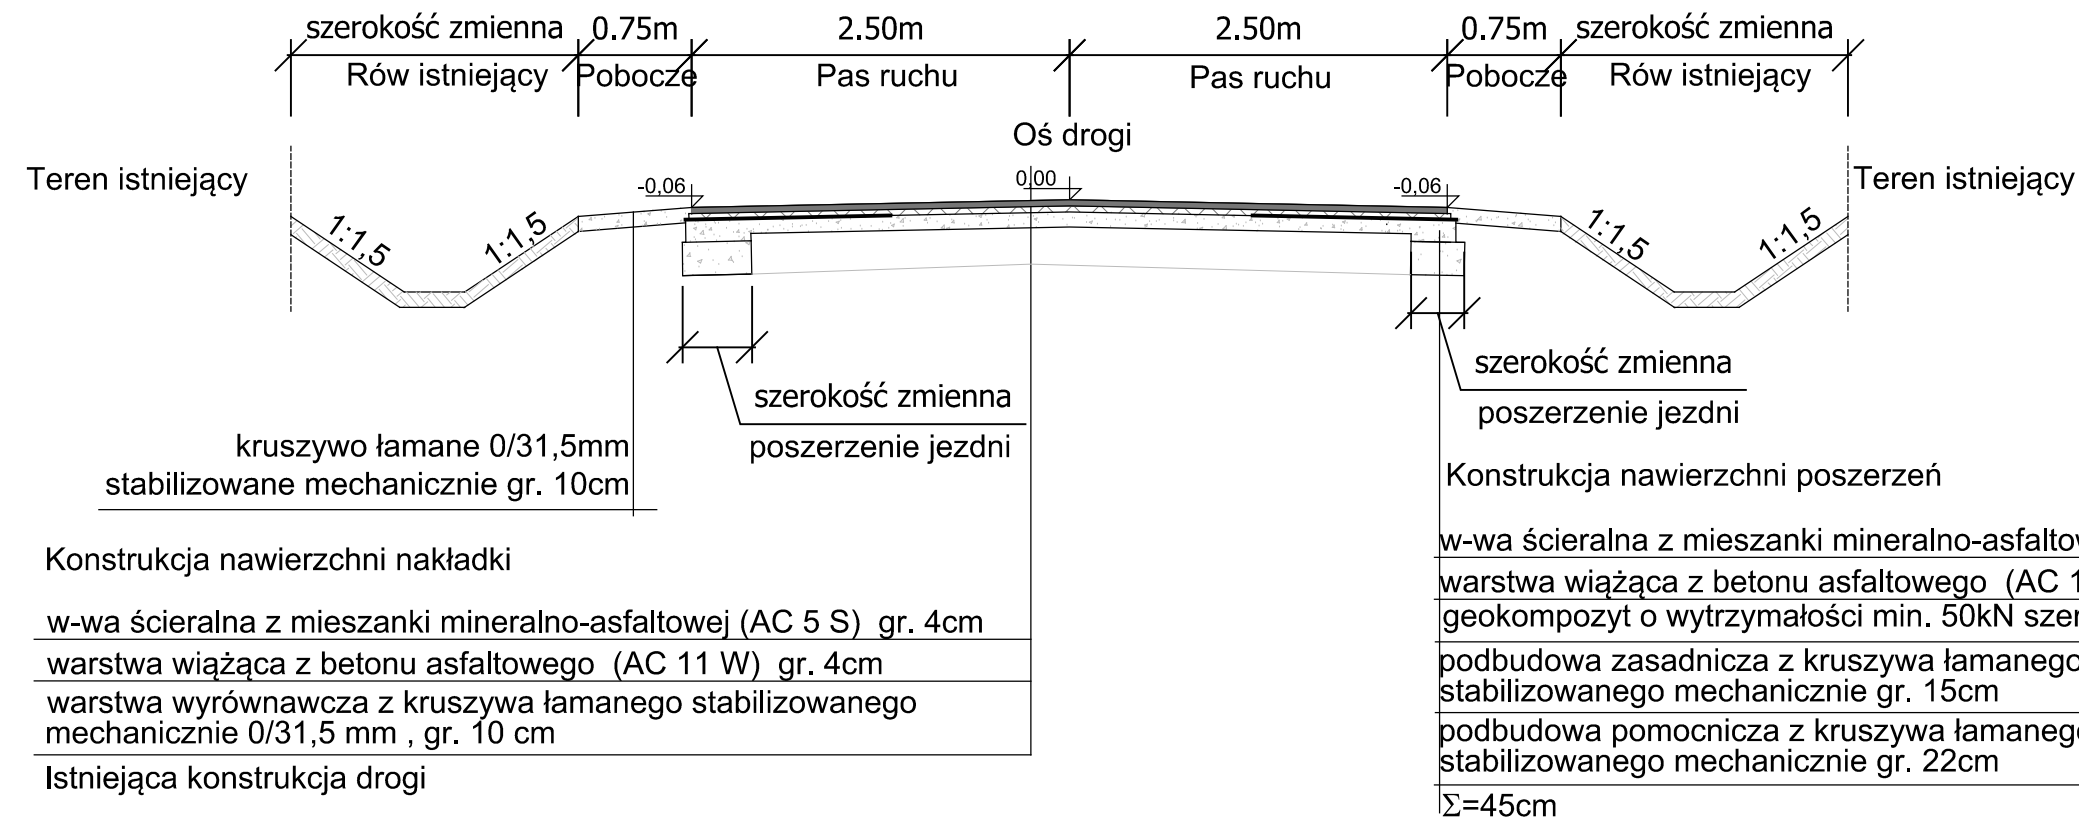

Przekrój normalny przez zjazd

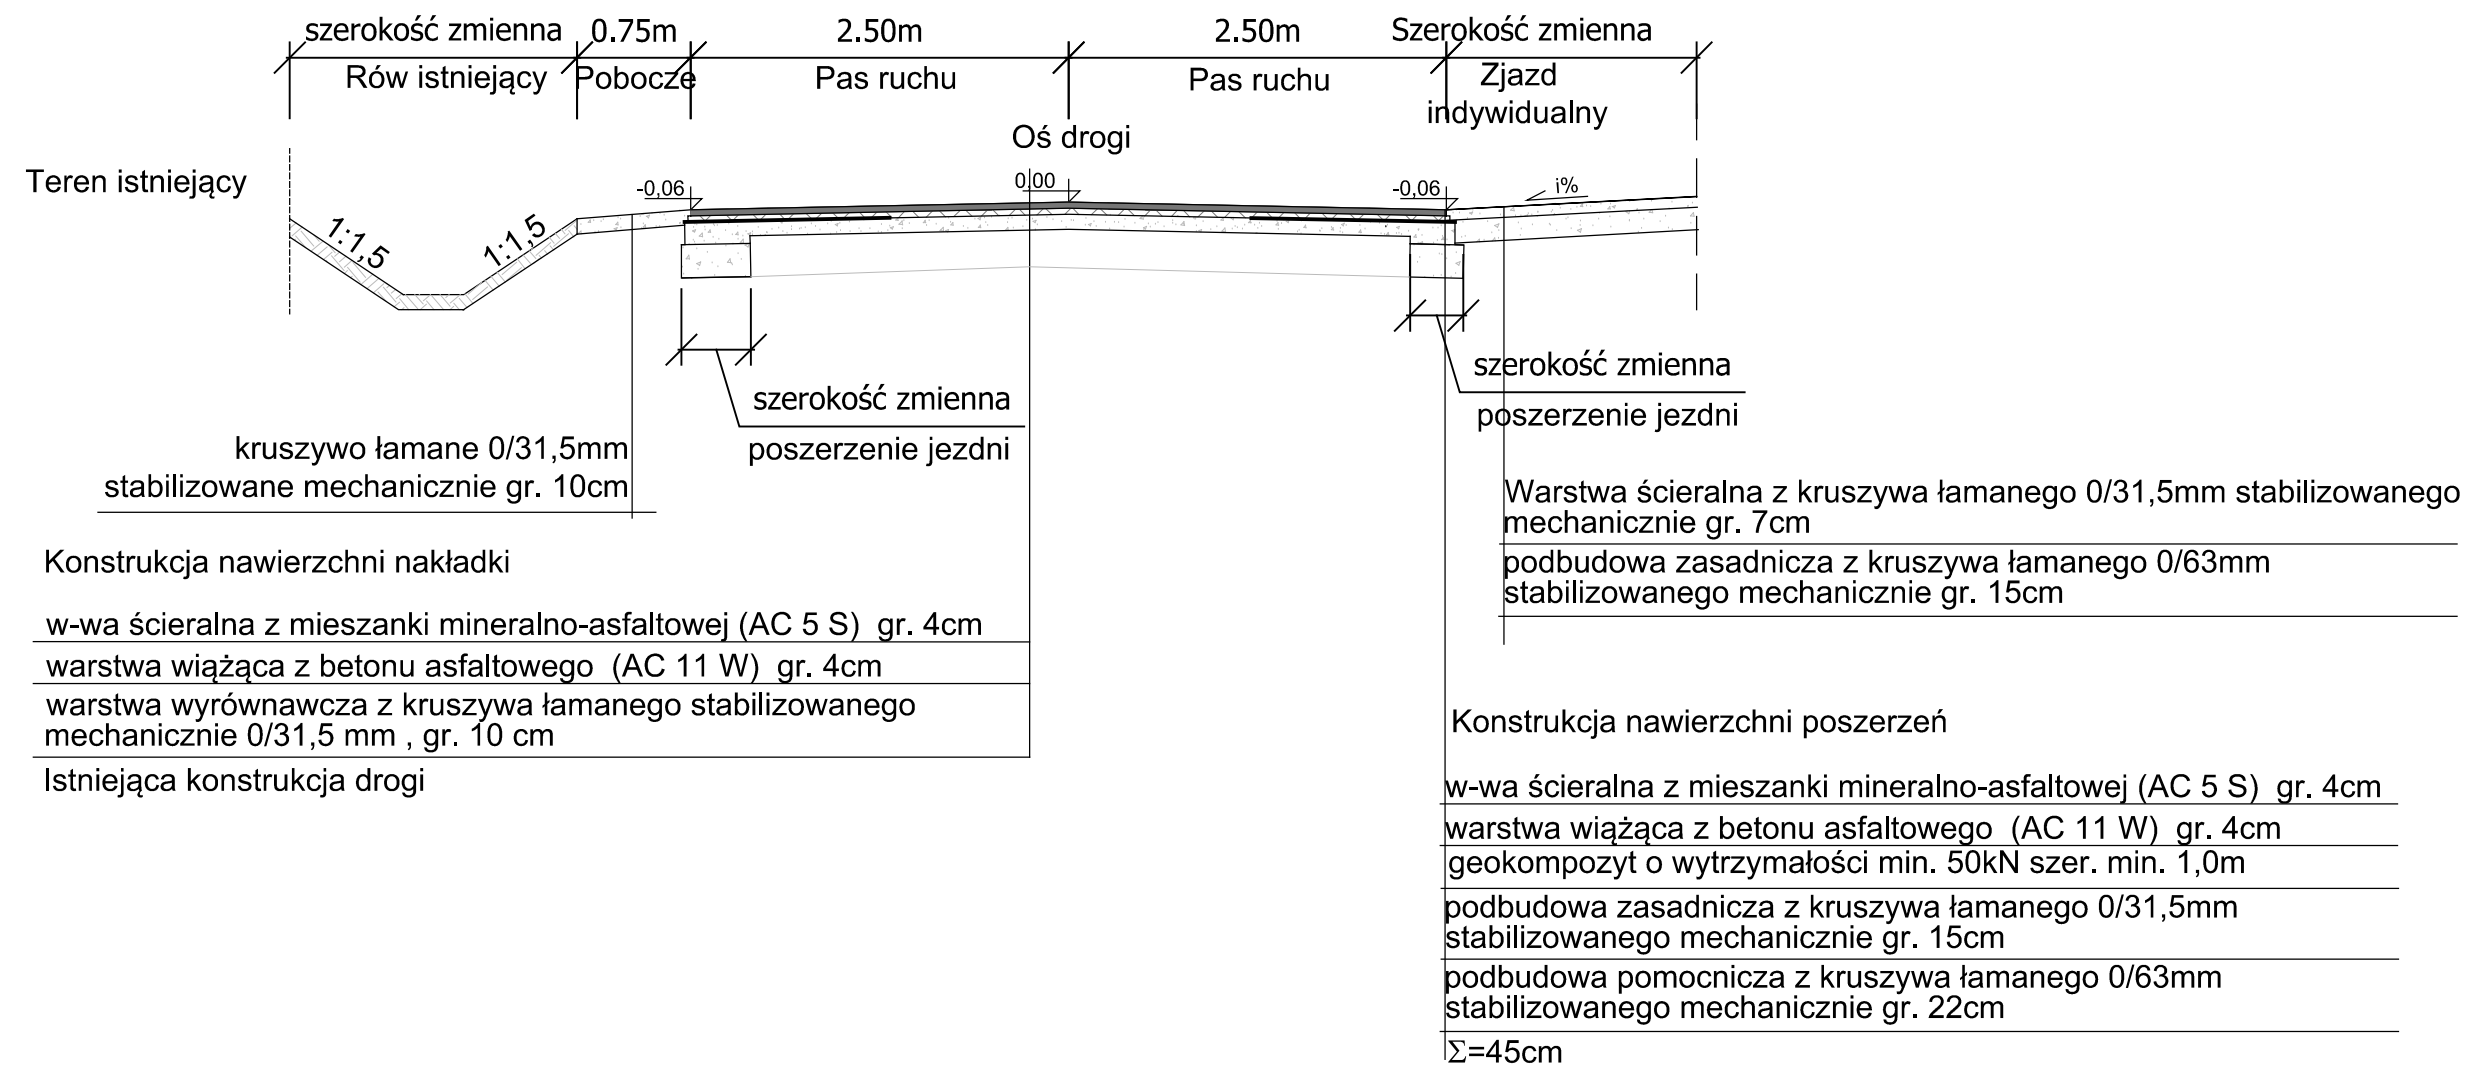

JEDNOSTKA PROJEKTOWA	 P-M CAMINO PAULINA KRZEMIENI GASKI 6A 88-140 GNIEWKOWO tel. 724 713 177, email: pmcamino@wp.pl		
INWESTOR	GMINA KAMIEŃ KRAJEŃSKI ul. Plac Odrodzenia 3, 89-430 Kamień Krajeński		tel: (052) 389-45-10 fax: (052) 388-63-92 nieruchomosci@um.kamienkr.pl
OBIEKT	PRZEBUDOWA DROGI GMINNEJ W MIEJSCOWOŚCI PŁOCICZ		
FAZA PROJEKTU	PROJEKT BUDOWLANO- WYKONAWCZY		
BRANŻA	DROGI		
TREŚĆ RYSUNKU	PRZEKROJE NORMALNE		
	Imię i nazwisko	Numer uprawnień	Podpis
PROJEKTOWAŁ	mgr inż. JACEK BROMBER	WKP/0290/POOD/12	
OPRACOWAŁ	mgr inż. PAULINA KRZEMIENI		
	inż. BARTOSZ MAJSNER		
Data	Skala	Numer rysunku	Numer projektu: 152_01
05.2016	1:50	D-04_PN	Strona numer: