


**SZCZEGÓŁ "A"**  
 **pomiędzy nakładką asfaltową nawierzchni istniejącej, a**  
 **poszerzeniem jezdni**

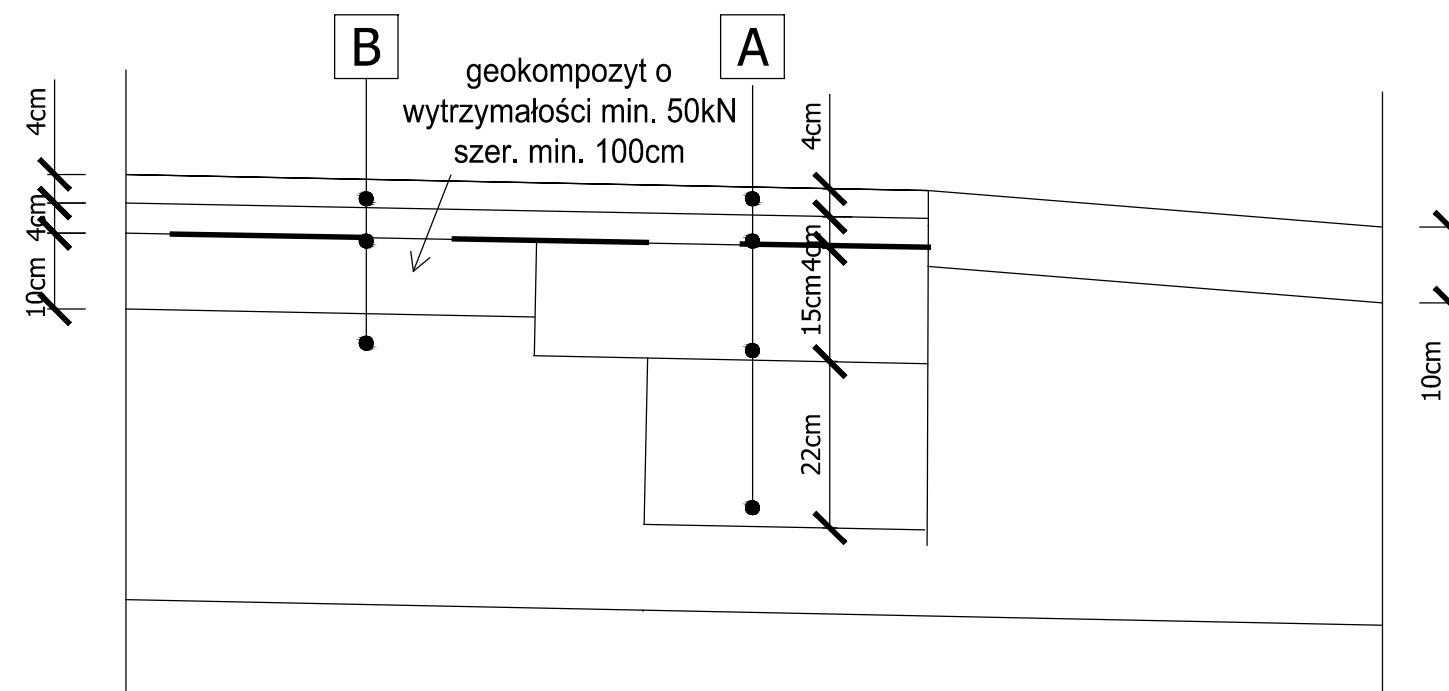

<b>A   NAWIERZCHNIA POSZERZENIA JEZDNI</b>
w-wa ścierna z MMA (AC 5 S) gr. 4 cm warstwa wiążąca z betonu asfaltowego (AC 11 W) gr. 4 cm geokompozyt o wytrzymałości min. 50kN szer. min. 1,0m podbudowa zasadnicza z kruszywa łamanego 0/31,5mm stabilizowanego mechanicznie gr. 15cm podbudowa pomocnicza z kruszywa łamanego 0/63mm stabilizowanego mechanicznie 22 cm
<b>B   KONSTRUKCJA NAKŁADKI ASFALTOWEJ</b>
w-wa ścierna z MMA (AC 5 S) gr. 4 cm warstwa wiążąca z betonu asfaltowego (AC 11 W) gr. 4 cm warstwa wyrównawcza z kruszywa łamanego stabilizowanego mechanicznie 0/31,5 mm , gr. 10 cm geokompozyt o wytrzymałości min. 50kN szer. min. 1,0m

JEDNOSTKA PROJEKTOWA	 P-M CAMINO PAULINA KRZEMIENI GASKI 6A 88-140 GNIEWKOWO tel. 724 713 177, email: pmcamino@wp.pl		
INWESTOR	GMINA KAMIEŃ KRAJEŃSKI ul. Plac Odrodzenia 3, 89-430 Kamień Krajeński		tel: (052) 389-45-10 fax: (052) 388-63-92 nieruchomosci@um.kamienkr.pl
OBIEKT	PRZEBUDOWA DROGI GMINNEJ W MIEJSCOWOŚCI PŁOCICZ		
FAZA PROJEKTU	PROJEKT BUDOWLANO- WYKONAWCZY		
BRANŻA	DROGI		
TREŚĆ RYSUNKU	SZCZEGÓŁY KONSTRUKCYJNE		
	Imię i nazwisko	Numer uprawnień	Podpis
PROJEKTOWAŁ	mgr inż. JACEK BROMBER	WKP/0290/POOD/12	
OPRACOWAŁ	mgr inż. PAULINA KRZEMIENI		
	inż. BARTOSZ MAJSNER		
Data	Skala	Numer rysunku	Numer projektu: 152_01
05.2016	1:10	D-05_SK	Strona numer: