


Na wysokości 40 cm ułożyć taśmę ostrzegawczą koloru żółtego z folii o szerokości 20 cm . Nad przyłączem w max odległości 5 cm od rury zainstalować drut z miedzi o przekroju 1,5 mm² w izolacji. Koniec drutu wyprowadzić do szafki kurka głównego.

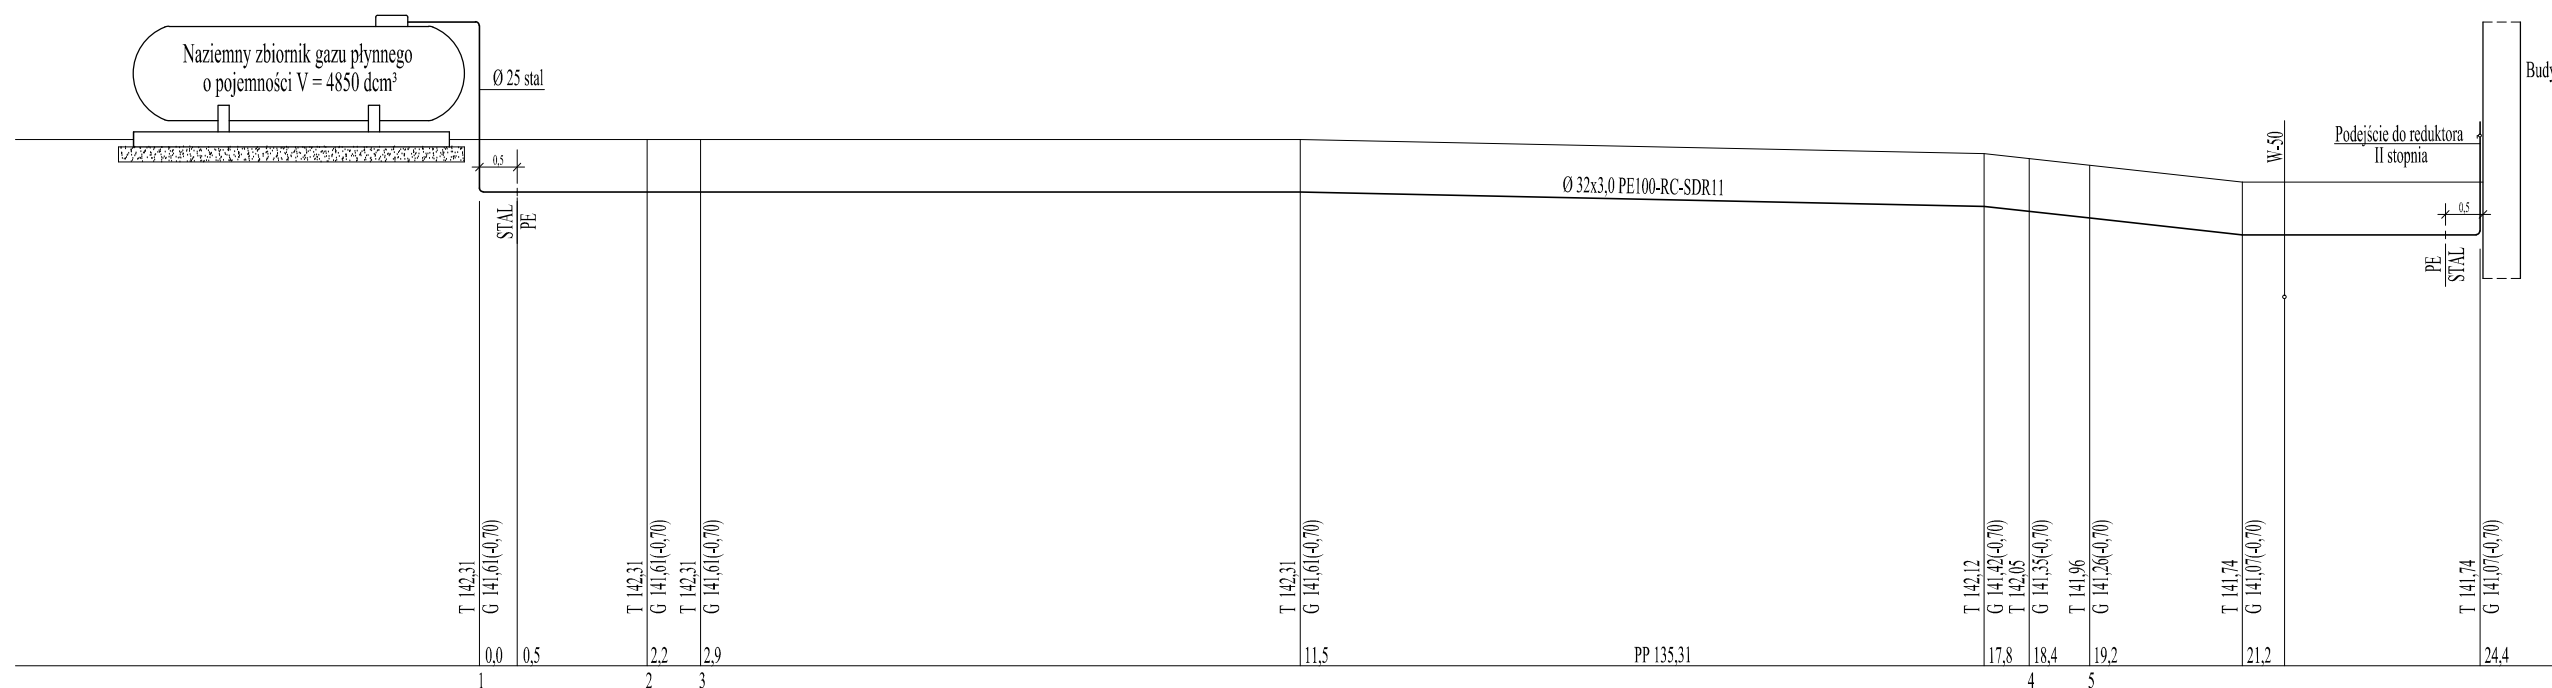

Profil przyłącza gazu

Projekt budowlany instalacji gazu LPG i technologii kotłowni w budynku Szkoły Podstawowej w Kamieniu Kr. Filia w Płociczu gmina Kamień Kr			Rys. nr - 4 skala 1 - 100
Funkcja	Imię i nazwisko	Data	Podpis
Projektant	Zofia Kozłowska uprawnienia budowlane do projektowania w specjalności instalacyjno-inżynieryjnej w zakresie sieci i instalacji sanitarnych w wąskiej specjalności zawodowej nr ewidencyjny GP-KZ-7342/91/94	01 lipca 2016r	
Asystent projektanta	mgr inż. Mariusz Kozłowski	01 lipca 2016r	