Usługi Handel Produkcja *"PROJBUD"*
spółka z o.o w Likwidacji
89-400 Sępólno Kr

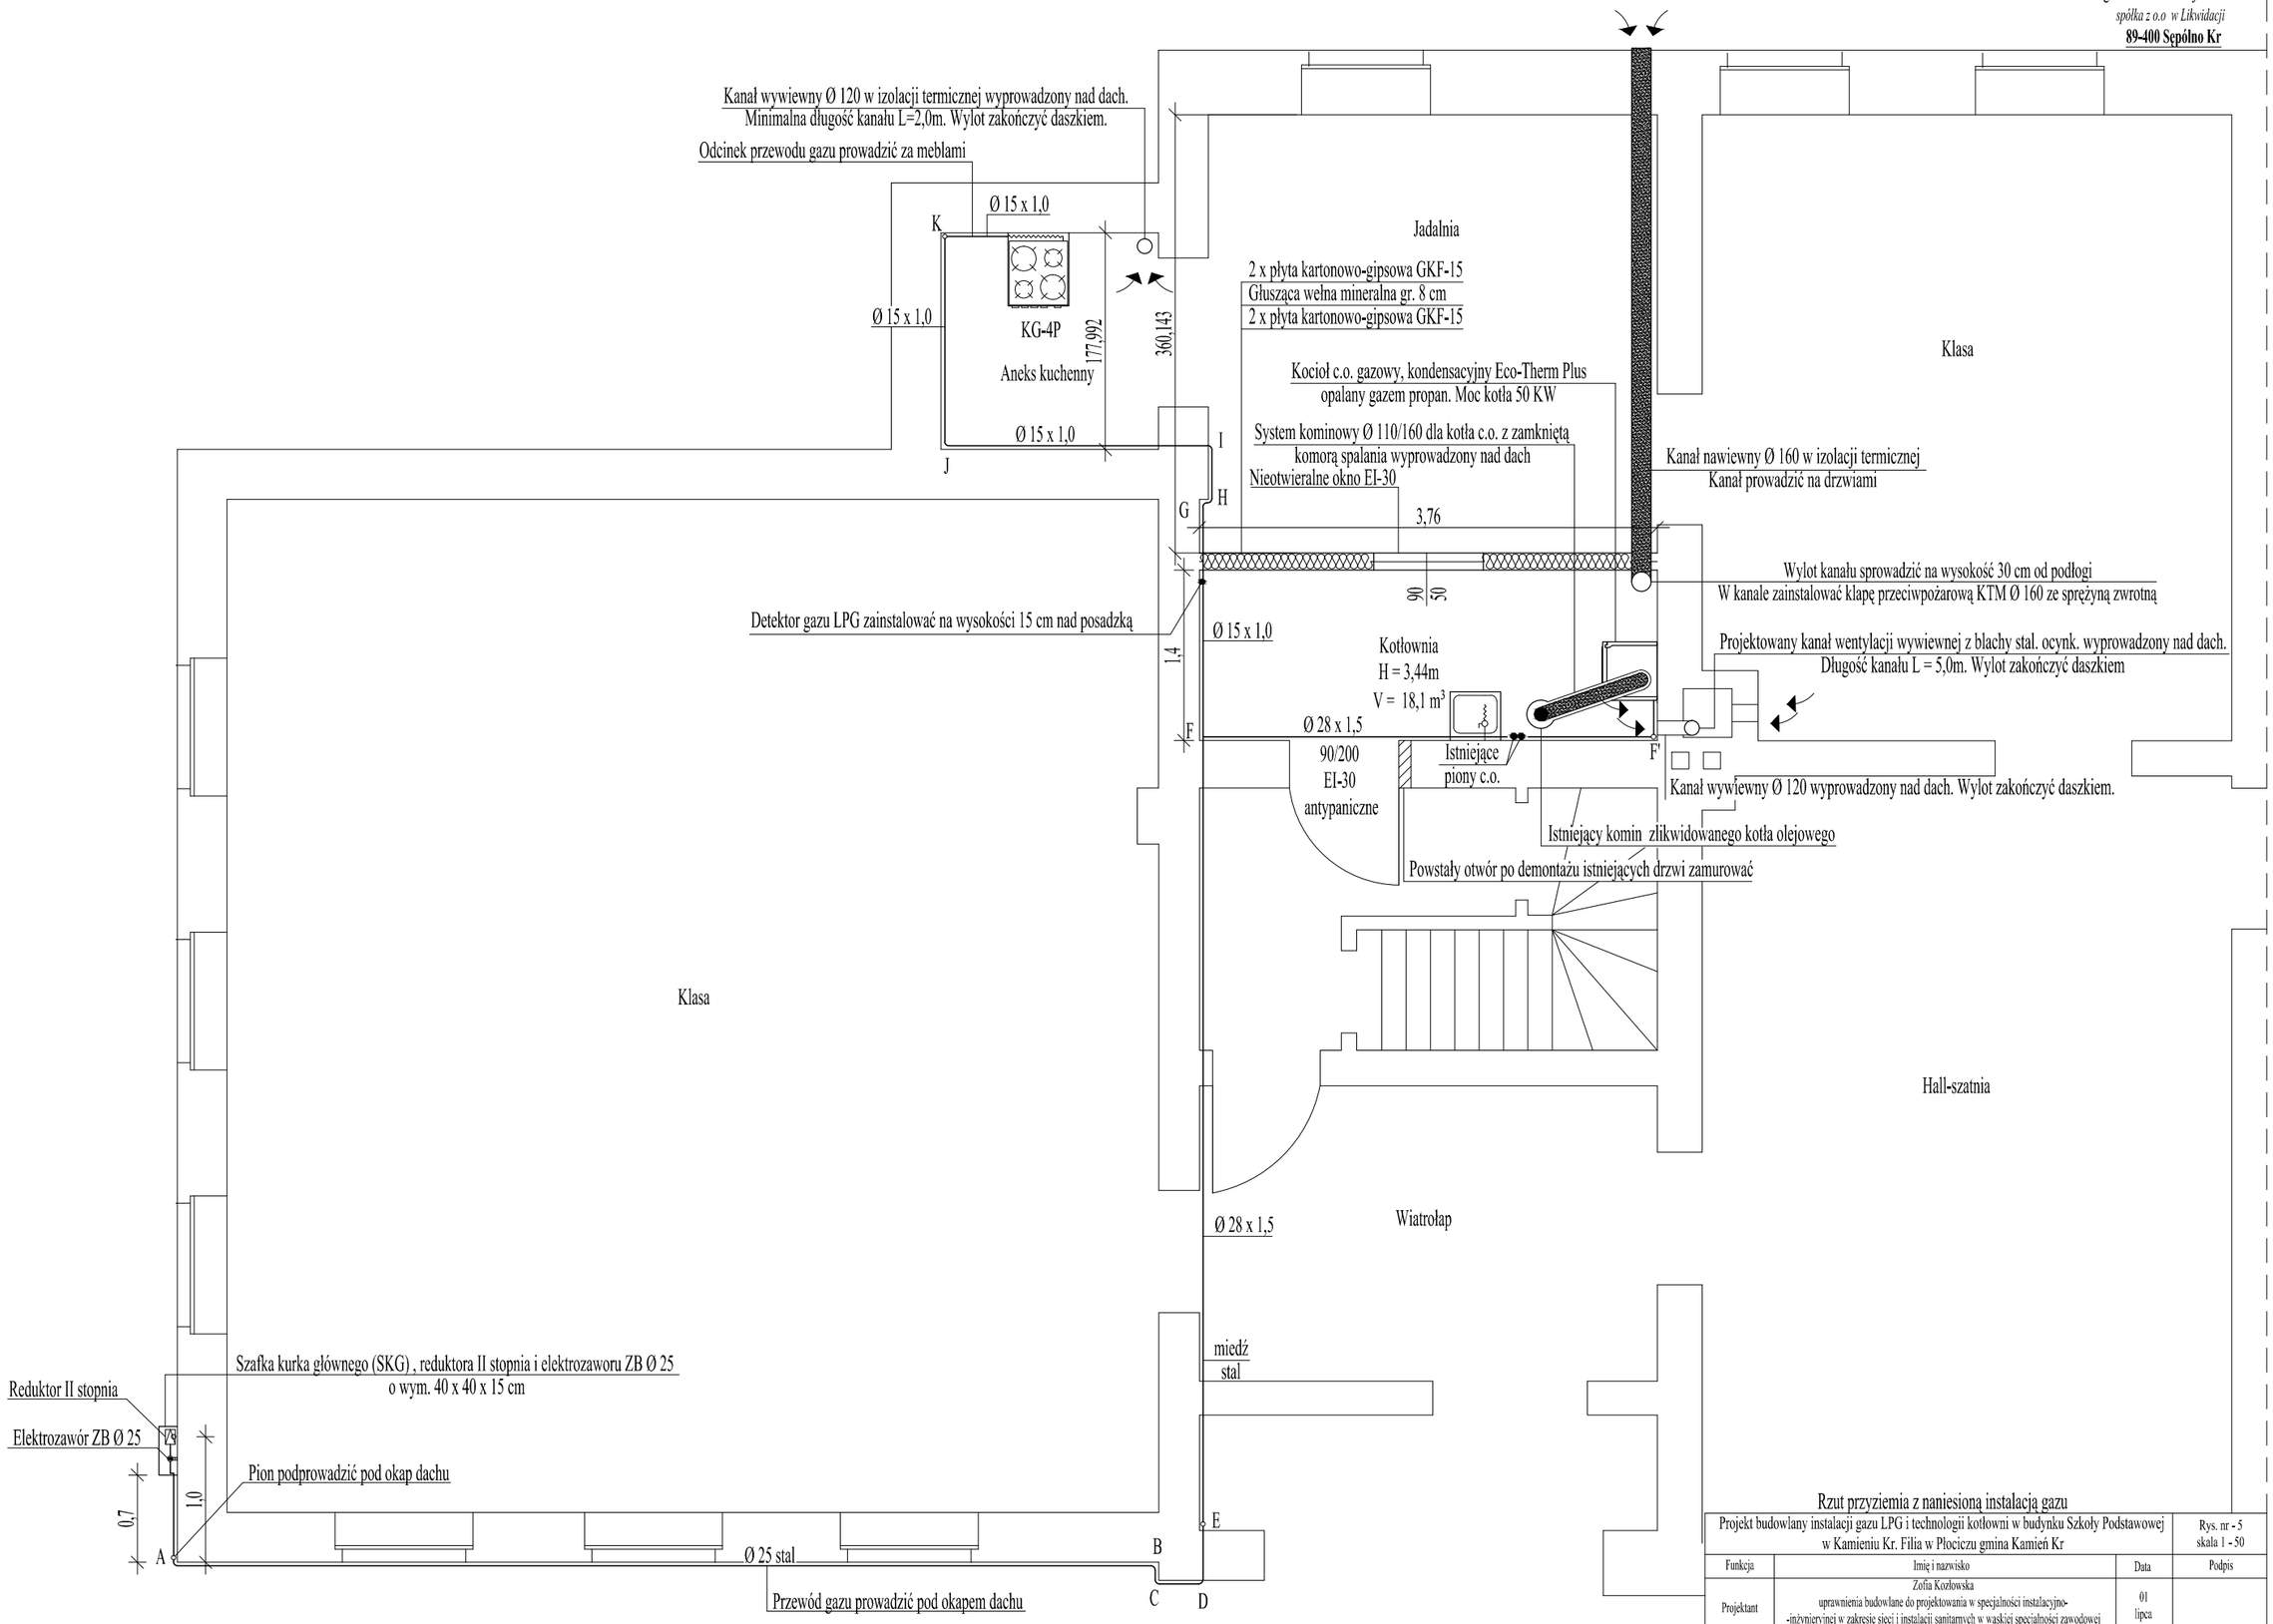

Rzut przyziemia z naniesioną instalacją gazu

Projekt budowlany instalacji gazu LPG i technologii kotłowni w budynku Szkoły Podstawowej w Kamieniu Kr. Filia w Płociczu gmina Kamień Kr			Rys. nr - 5 skala 1 - 50
Funkcja	Imię i nazwisko	Data	Podpis
Projektant	Zofia Kozłowska uprawnienia budowlane do projektowania w specjalności instalacyjno- -inżynieryjnej w zakresie sieci i instalacji sanitarnych w wąskiej specjalności zawodowej nr ewidencyjny GP-KZ-7342/91/94	01 lipca 2016r	
Asystent projektanta	mgr inż. Mariusz Kozłowski	01 lipca 2016r	