


Uwaga !
 Elementy ogrodzenia muszą stanowić nieprzerwany ciąg połączeń. Maksymalna rezystencja uziomu 5 Ω.
 Jeżeli rezystancja uziomu otokowego nie osiągnie wymaganej wartości, należy wzmocnić go dodatkowymi uziomami prętowymi pionowymi.

Usługi Handel Produkcja "PROJBU" sp. z o.o. w Likwidacji
 89-400 Sępólno Kr

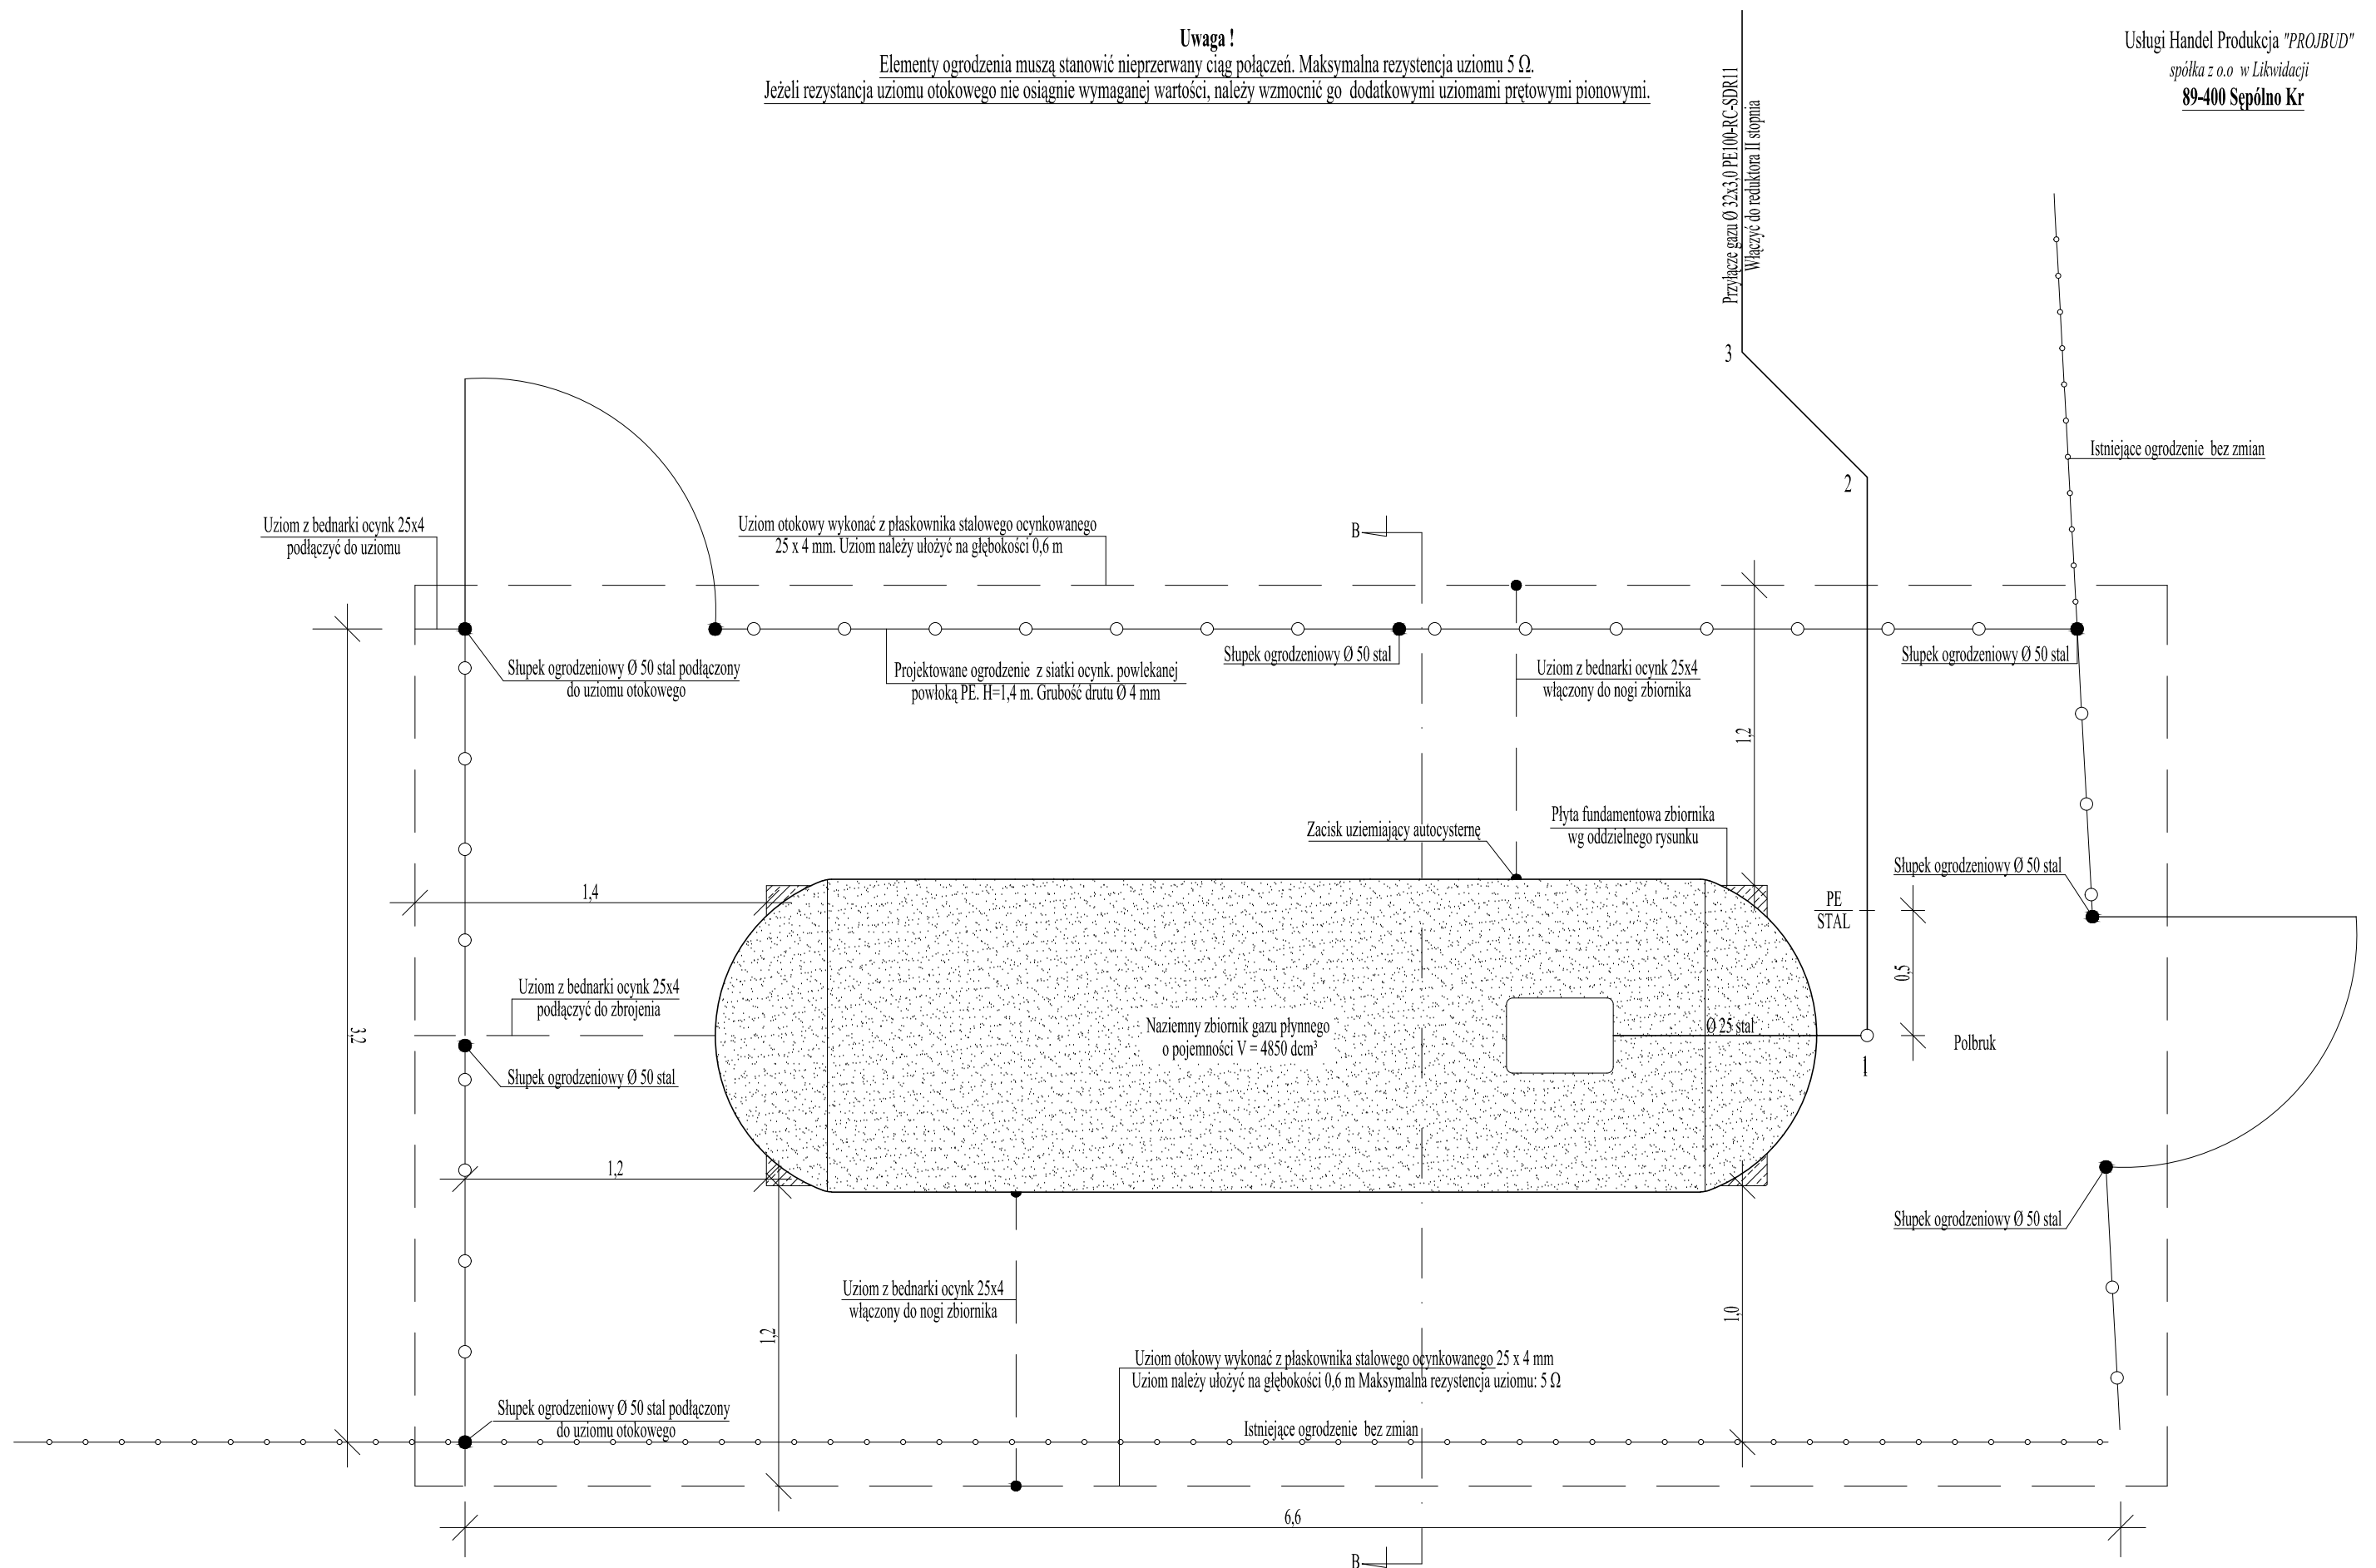

Rzut zbiornika gazu LPG i uziomu otokowego

Projekt budowlany instalacji gazu LPG i technologii kotlewni w budynku Szkoły Podstawowej w Kamieniu Kr. Filia w Plociczu gmina Kamień Kr			Rys. nr - 7 skala 1 : 25
Funkcja	Imię i nazwisko	Data	Podpis
Projektant	Zofia Kozłowska uprawnienia budowlane do projektowania w specjalności instalacyjno-inżynieryjnej w zakresie sieci i instalacji sanitarnych w wąskiej specjalności zawodowej nr ewidencyjny GP-KZ-7342/91/94	01 lipca 2016r	
Asystent projektanta	mgr inż. Mariusz Kozłowski	01 lipca 2016r	