


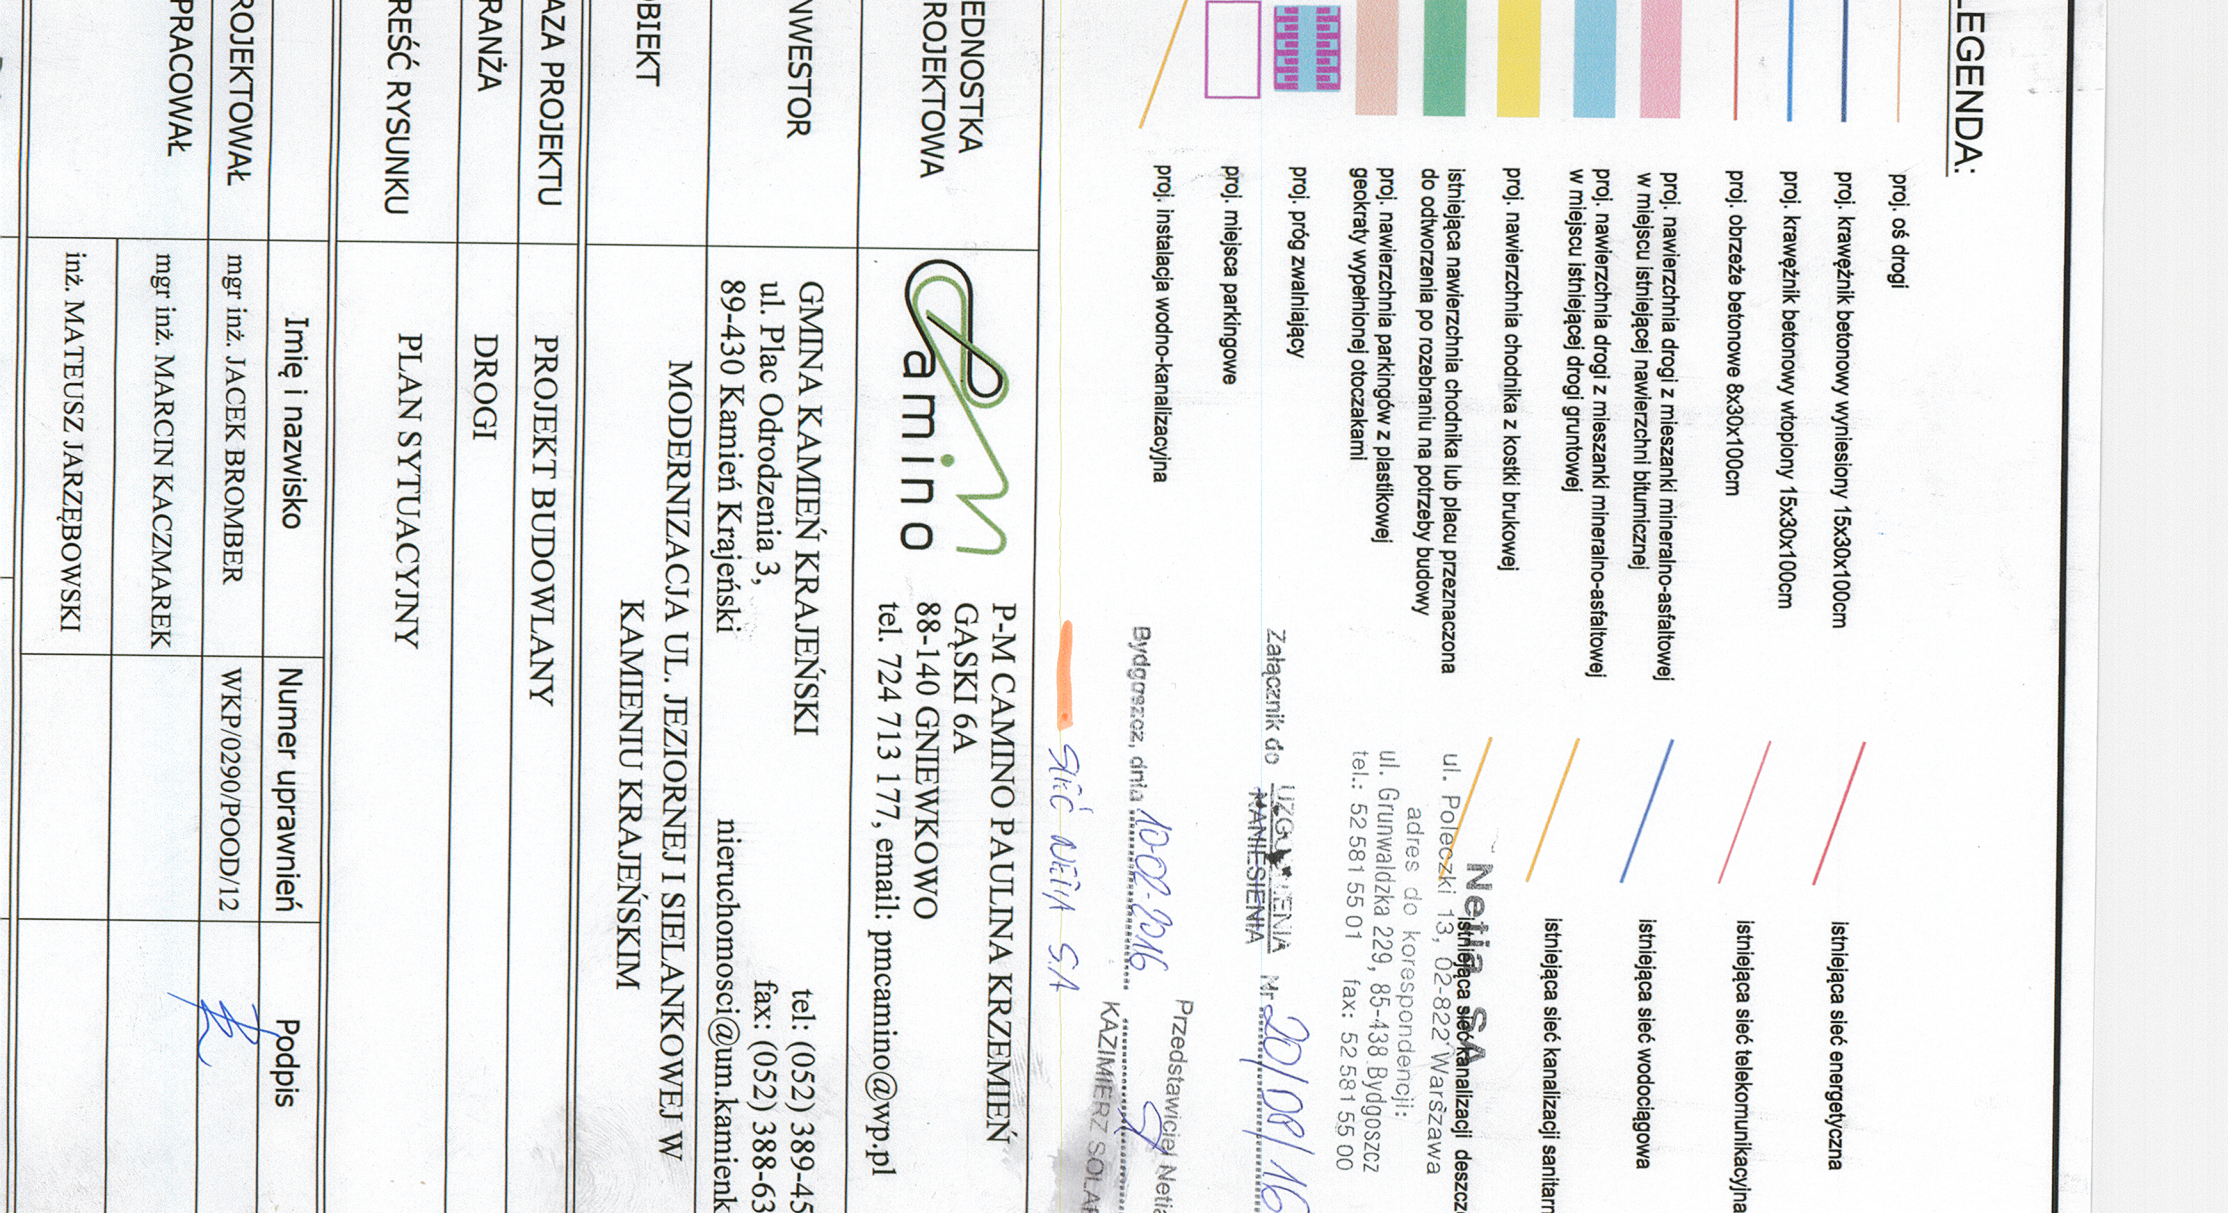

Poswiadcza się, że niniejszy dokument został opracowany w wyniku prac geodezyjnych i kartograficznych, których rezultaty zawarta operacja techniczna wpisana do ewidencji materiałów państwowego zasobu geodezyjnego i kartograficznego	
Ocena prowadzący państwowy zasob geodezyjny i kartograficzny	STAROSTA SEPOLIŃSKI
Identyfikator ewidencyjny materiału zasobu - operacji technicznej	P.0413.20.15.1062
Data wpisania operacji technicznej do ewidencji materiałów państwowego zasobu geodezyjnego i kartograficznego	2015-12-08
Imię, nazwisko i podpis osoby reprezentującej organ	7.04.2015 Zap. STAROSTY Inspektor Arkusz Dział

MAPA DO CELÓW PROJEKTOWYCH

Numer kancelaryjny zgłoszenia: GN.6640.1094.2015
Jednostka ewidencyjna: 041301_4, Kamień Kraj.

Obwód ewidencyjny: Nr 0001, Kamień Kraj.

Skala mapy 1:500

Działka nr "różne"

Arkusz mapy 344.114.0523;

344.114.0541;

344.114.0543;

344.114.0534;

Geodezyjny uł. współrzędnych: 1965 strefa 3, kronsztadt60
Data opracowania mapy 04.12.2015 r.

Nie wyklucza się istnienia w terenie również urządzeń podziemnych ułożonych a nie zgłoszonych do inwentaryzacji geodezyjnej;

Wykonanie niniejszej mapy nie było poprzedzone ustaleniami dotyczącymi ewentualnych służebności granicznych obciążających granic położone w granicach projektowanej inwestycji budowlanej;

URZĘDZIE GEODEZYJNE
Województwo Wielkopolskie
99-400 Sepolno Kraj., ul. Kosciuszki 28
tel./fax 52 398 26 74
e-mail: geodezja@ur.gov.pl

GEODEZJA
Województwo Wielkopolskie
tł. Szymon Piatkowski
SWIOCI, Nr 10711



LEGENDA:

- proj. oś drogi
- proj. krawężnik betonowy wysłany 15x30x100cm
- proj. krawężnik betonowy wtopiony 15x30x100cm
- proj. obrzeża betonowe 8x30x100cm
- proj. nawierzchnia drogi z mieszanki mineralno-astylowej
- proj. nawierzchnia drogi z mieszanki mineralno-astylowej w miejscu istniejącej drogi gruntowej
- proj. nawierzchnia chodnika z kostki brukowej
- istniejąca nawierzchnia chodnika lub placu przeznaczona do odciążenia po ostatecznym na potrzeby budowy
- proj. nawierzchnia parkingów z plastikowej
- proj. póg zwalniający
- proj. miejsca parkingowe
- proj. instalacja wodno-kanalizacyjna
- istniejąca sieć energetyczna
- istniejąca sieć telekomunikacyjna
- istniejąca sieć wodociągowa
- istniejąca sieć kanalizacji sanitarnej
- istniejąca sieć kanalizacji deszczowej

JEDNOSTKA PROJEKTOWA	P-M CAMINO PAULINA KRZEMIEŃ GĄSKI 6A 88-140 GNIĘWKOWO tel. 724 713 177, email: pmcamino@wp.pl		
INWESTOR	GMINA KAMIEŃ KRAJEŃSKI ul. Plac Odrodzenia 3, 89-430 Kamień Krajeński miejscowości@um.kamienkr.pl		
OBIEKT	PRZEBUDOWA DROGI GMINNEJ W MIEJSCOWOŚCI KAMIEŃ KRAJEŃSKI - ULICE JEZIORNA I SIELANKOWA		
FAZA PROJEKTU	PROJEKT BUDOWLANY		
BRANŻA	DROGI		
TREŚĆ RYSUNKU	PLAN SYTUACYJNY KANALIZACJI DESZCZOWEJ		
PROJEKTOWAŁ	Imię i nazwisko	Numer uprawnień	Podpis
	mgr inż. LEOPOLD KAMIŃSKI	WK/PIS/1940/01	
Data	Skala	Numer rysunku	Numer projektu: 152_01
12.2015	1:500	D-05 PSKD	Strona numer:

