

Początek projektowanej trasy  
Ulica Sielankowa  
km 0+000  
Dł. całkowita 108.38 m

przełożenie istn. krawężnika  
(regulacja wysokościowa)

przełożenie istn. krawężnika  
(regulacja wysokościowa)

proj. skarpa 1:1 umocniona  
plytami ażurowymi


proj. słupki  
metalowy, kotwiony

PZ: 0+330 66  
L=76.316

PZ: 0+406 97  
L=75.386

WPR L=1.0%  
PVCU  
Ø200  
S1 116.20  
114.98

PVCU  
I=0.5%  
L=26.8

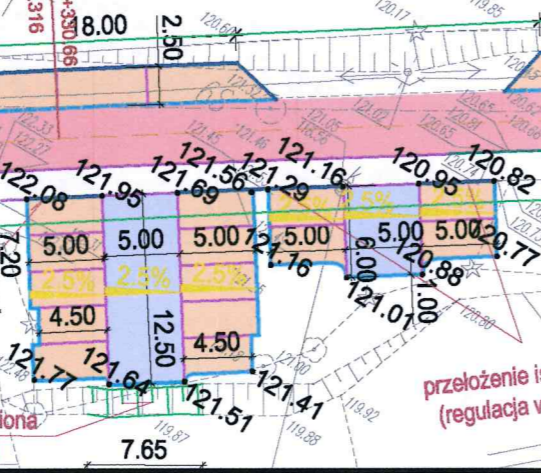

18.00

4.00


2.50

2.50







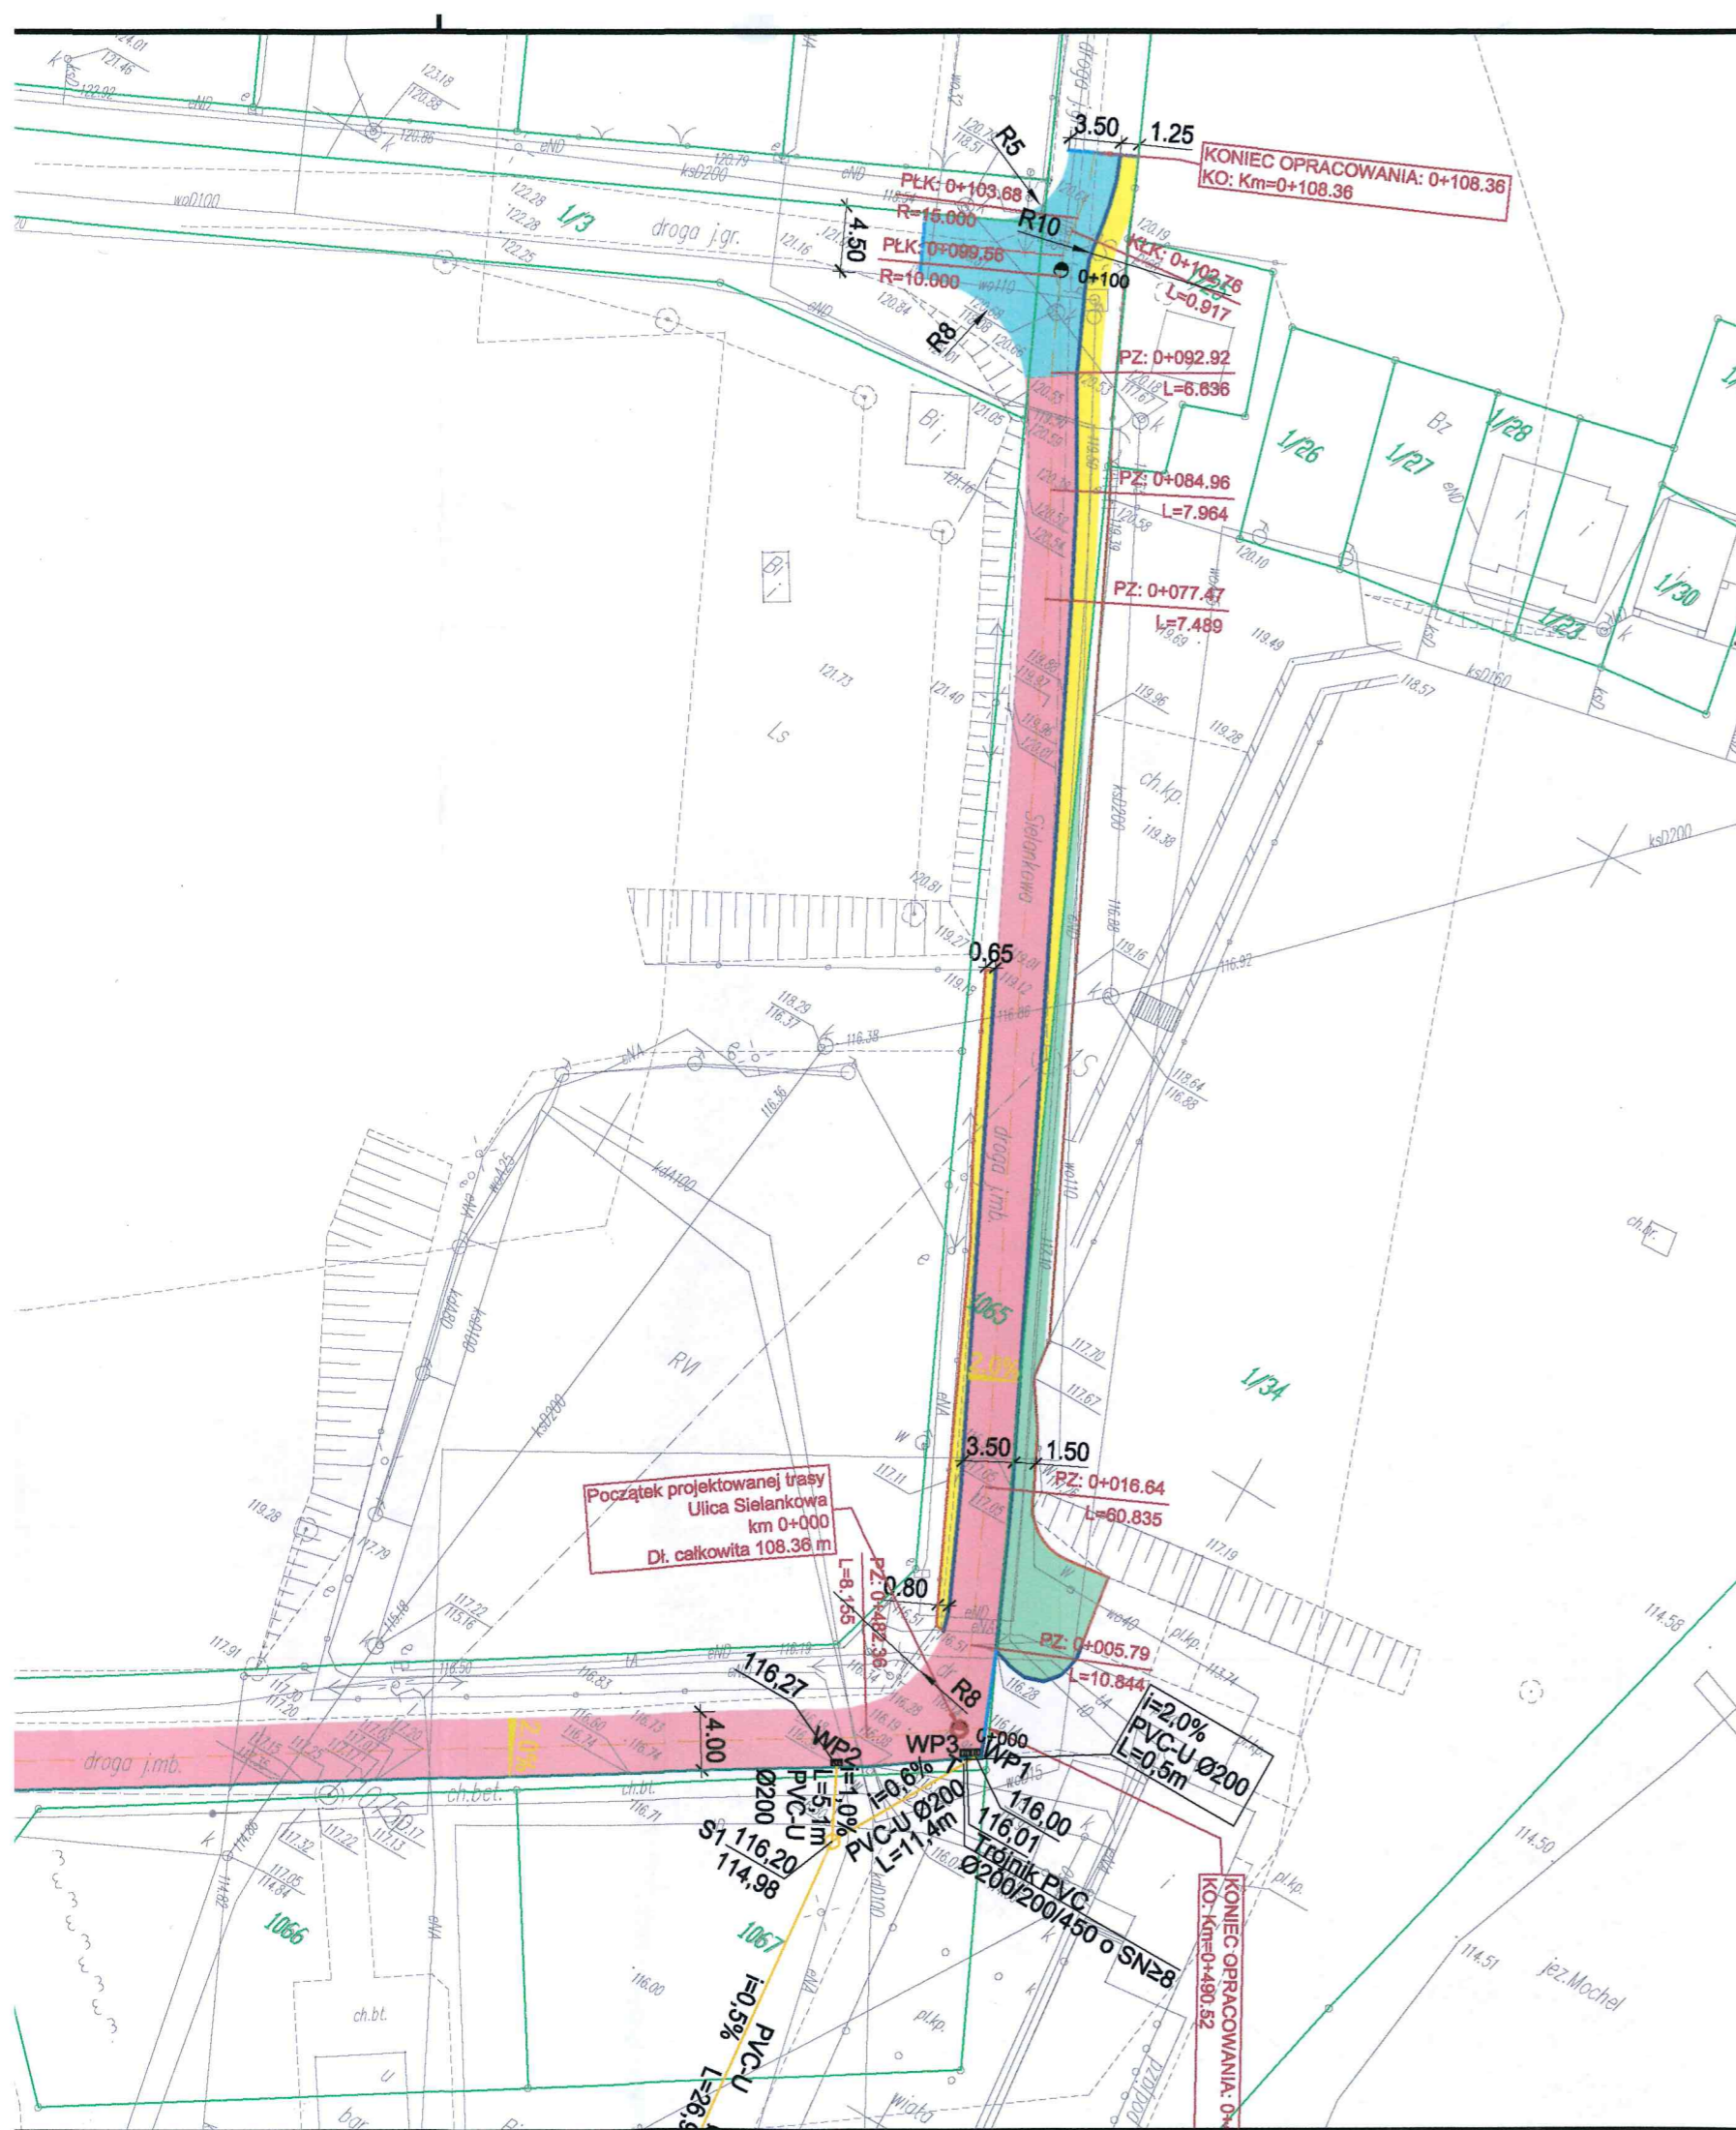




4.00

2.50

2.50



**LEGENDA:**

-  proj. oś drogi
-  proj. krawężnik betonowy wyniesiony 15x30x100cm
-  proj. krawężnik betonowy wtopiony 15x30x100cm
-  proj. obrzeże betonowe 8x30x100cm
-  proj. nawierzchnia drogi z mieszanki mineralno-asfaltowej w miejscu istniejącej nawierzchni bitumicznej
-  proj. nawierzchnia drogi z mieszanki mineralno-asfaltowej w miejscu istniejącej drogi gruntowej
-  proj. nawierzchnia chodnika z kostki brukowej
-  projektowane utwardzenie terenu z kostki brukowej
-  projektowane drogi wewnętrzne parkingu z betonowej kostki brukowej
-  proj. nawierzchnia parkingów z plastikowej geokraty wypełnionej otoczkami
-  proj. próg zwalniający
-  proj. miejsca parkingowe
-  proj. instalacja wodno-kanalizacyjna

JEDNOSTKA PROJEKTOWA	 P-M CAMINO PAULINA KRZEMIENI GĄSKI 6A 88-140 GNIEWKOWO tel. 724 713 177, email: pmcamino@wp.pl		
INWESTOR	GMINA KAMIEŃ KRAJEŃSKI ul. Plac Odrodzenia 3, 89-430 Kamień Krajeński		tel: (052) 389-45-10 fax: (052) 388-63-92 nieruchomosci@um.kamienkr.pl
OBIEKT	PRZEBUDOWA ULICY JEZIORNEJ I SIELANKOWEJ W MIEJSCOWOŚCI KAMIEŃ KRAJEŃSKI		
FAZA PROJEKTU	PROJEKT BUDOWLANY		
BRANŻA	DROGI		
TREŚĆ RYSUNKU	PLAN SYTUACYJNY		
PROJEKTOWAŁ	Imię i nazwisko	Numer uprawnień	Podpis
OPRACOWAŁ	mgr inż. JACEK BROMBER	WKP/0290/POOD/12	
	mgr inż. MARCIN KACZMAREK inż. MATEUSZ JARZĘBOWSKI		 
Data	Skala	Numer rysunku	Numer projektu: 152_01
12.2015	1:500	D-01_PS	Strona numer: 21