

i Bi

Poświadcza się, że niniejszy dokument został opracowany w wyniku prac geodezyjnych i kartograficznych, których rezultaty zawiera operat techniczny wpisany do ewidencji materiałów państwowego zasobu geodezyjnego i kartograficznego	
Organ prowadzący państwowy zasob geodezyjny i kartograficzny	STAROSTA SĘPOLEŃSKI
Identyfikator ewidencyjny materiału zasobu - operatu technicznego	P.0413.20.15 1062
Data wpisania operatu technicznego do ewidencji materiałów zasobu	2015 - 12 - 0 8
Imię, nazwisko i podpis osoby reprezentującej organ	Z up. STAROSTY

Adam Dąbły
Inspektor

MAPA DO CELÓW PROJEKTOWYCH

Numer kancelaryjny zgłoszenia: GN.6640.1094.2015

Jednostka ewidencyjna: 041301_4, Kamień Kraj.

Obręb ewidencyjny: Nr 0001, Kamień Kraj.

Skala mapy 1:500

Działka nr "różne"

Arkusze mapy 344.114.0523;

344.114.0541;

344.114.0543;

344.114.0534;

Geodezyjny ukł. współrzędnych: 1965 strefa 3, Kronsztadt60

Data opracowania mapy 04.12.2015 r.

Nie wyklucza się istnienia w terenie również urządzeń podziemnych ułożonych a nie zgłoszonych do inwentaryzacji geodezyjnej.

Wykonanie niniejszej mapy nie było poprzedzone ustaleniami dotyczącymi ewentualnych służebności gruntowych obciążających grunty położone w granicach projektowanej inwestycji budowlanej.

USŁUGI GEODEZYJNE
Waldemar Bryzek
89-400 Sępólno Kraj., ul. Kościuszki 28
tel./fax 52 388 26 74
KRS 147644-20

GEODETA
Waldemar Bryzek
świad. Nr 10711


GEODETA
Szymon Piątkowski
inż. Szymon Piątkowski

YCH
094.2015
Kraj.


3, Kronsztadt60

ziemnych

ni dotyczącymi
położone

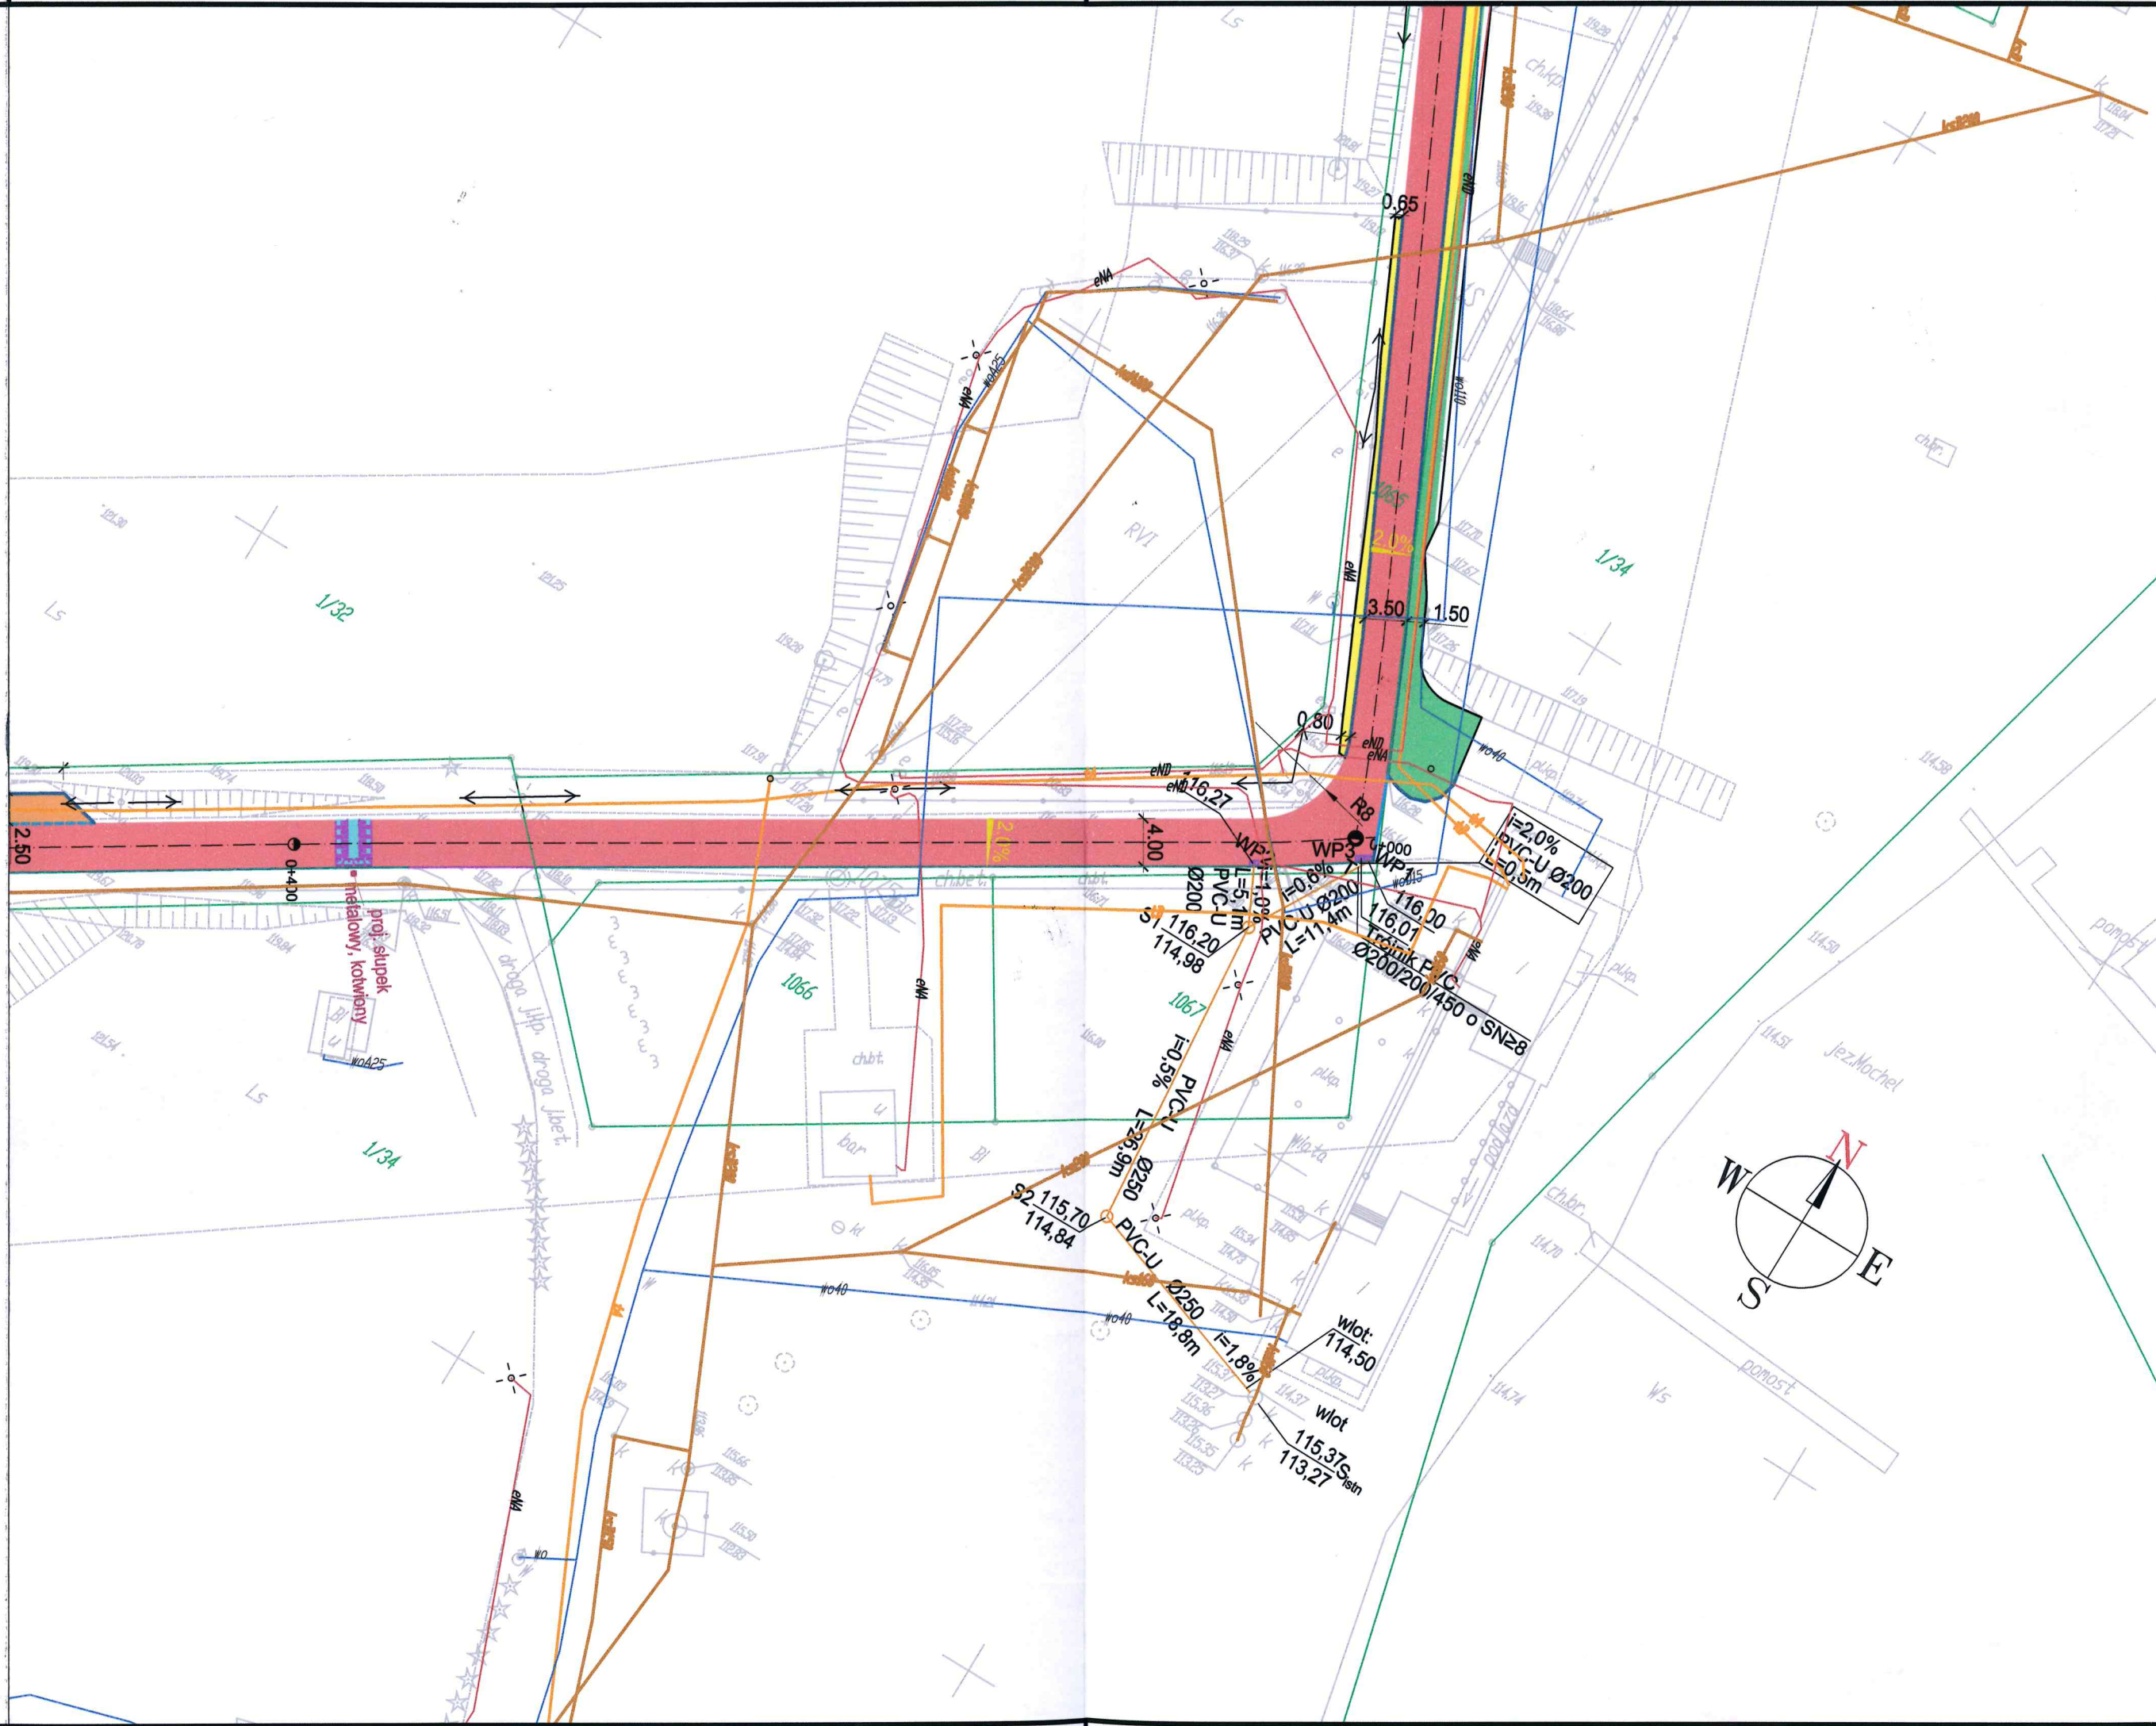

JEI
PR
INV
OB
FA
BR
TR
PRC

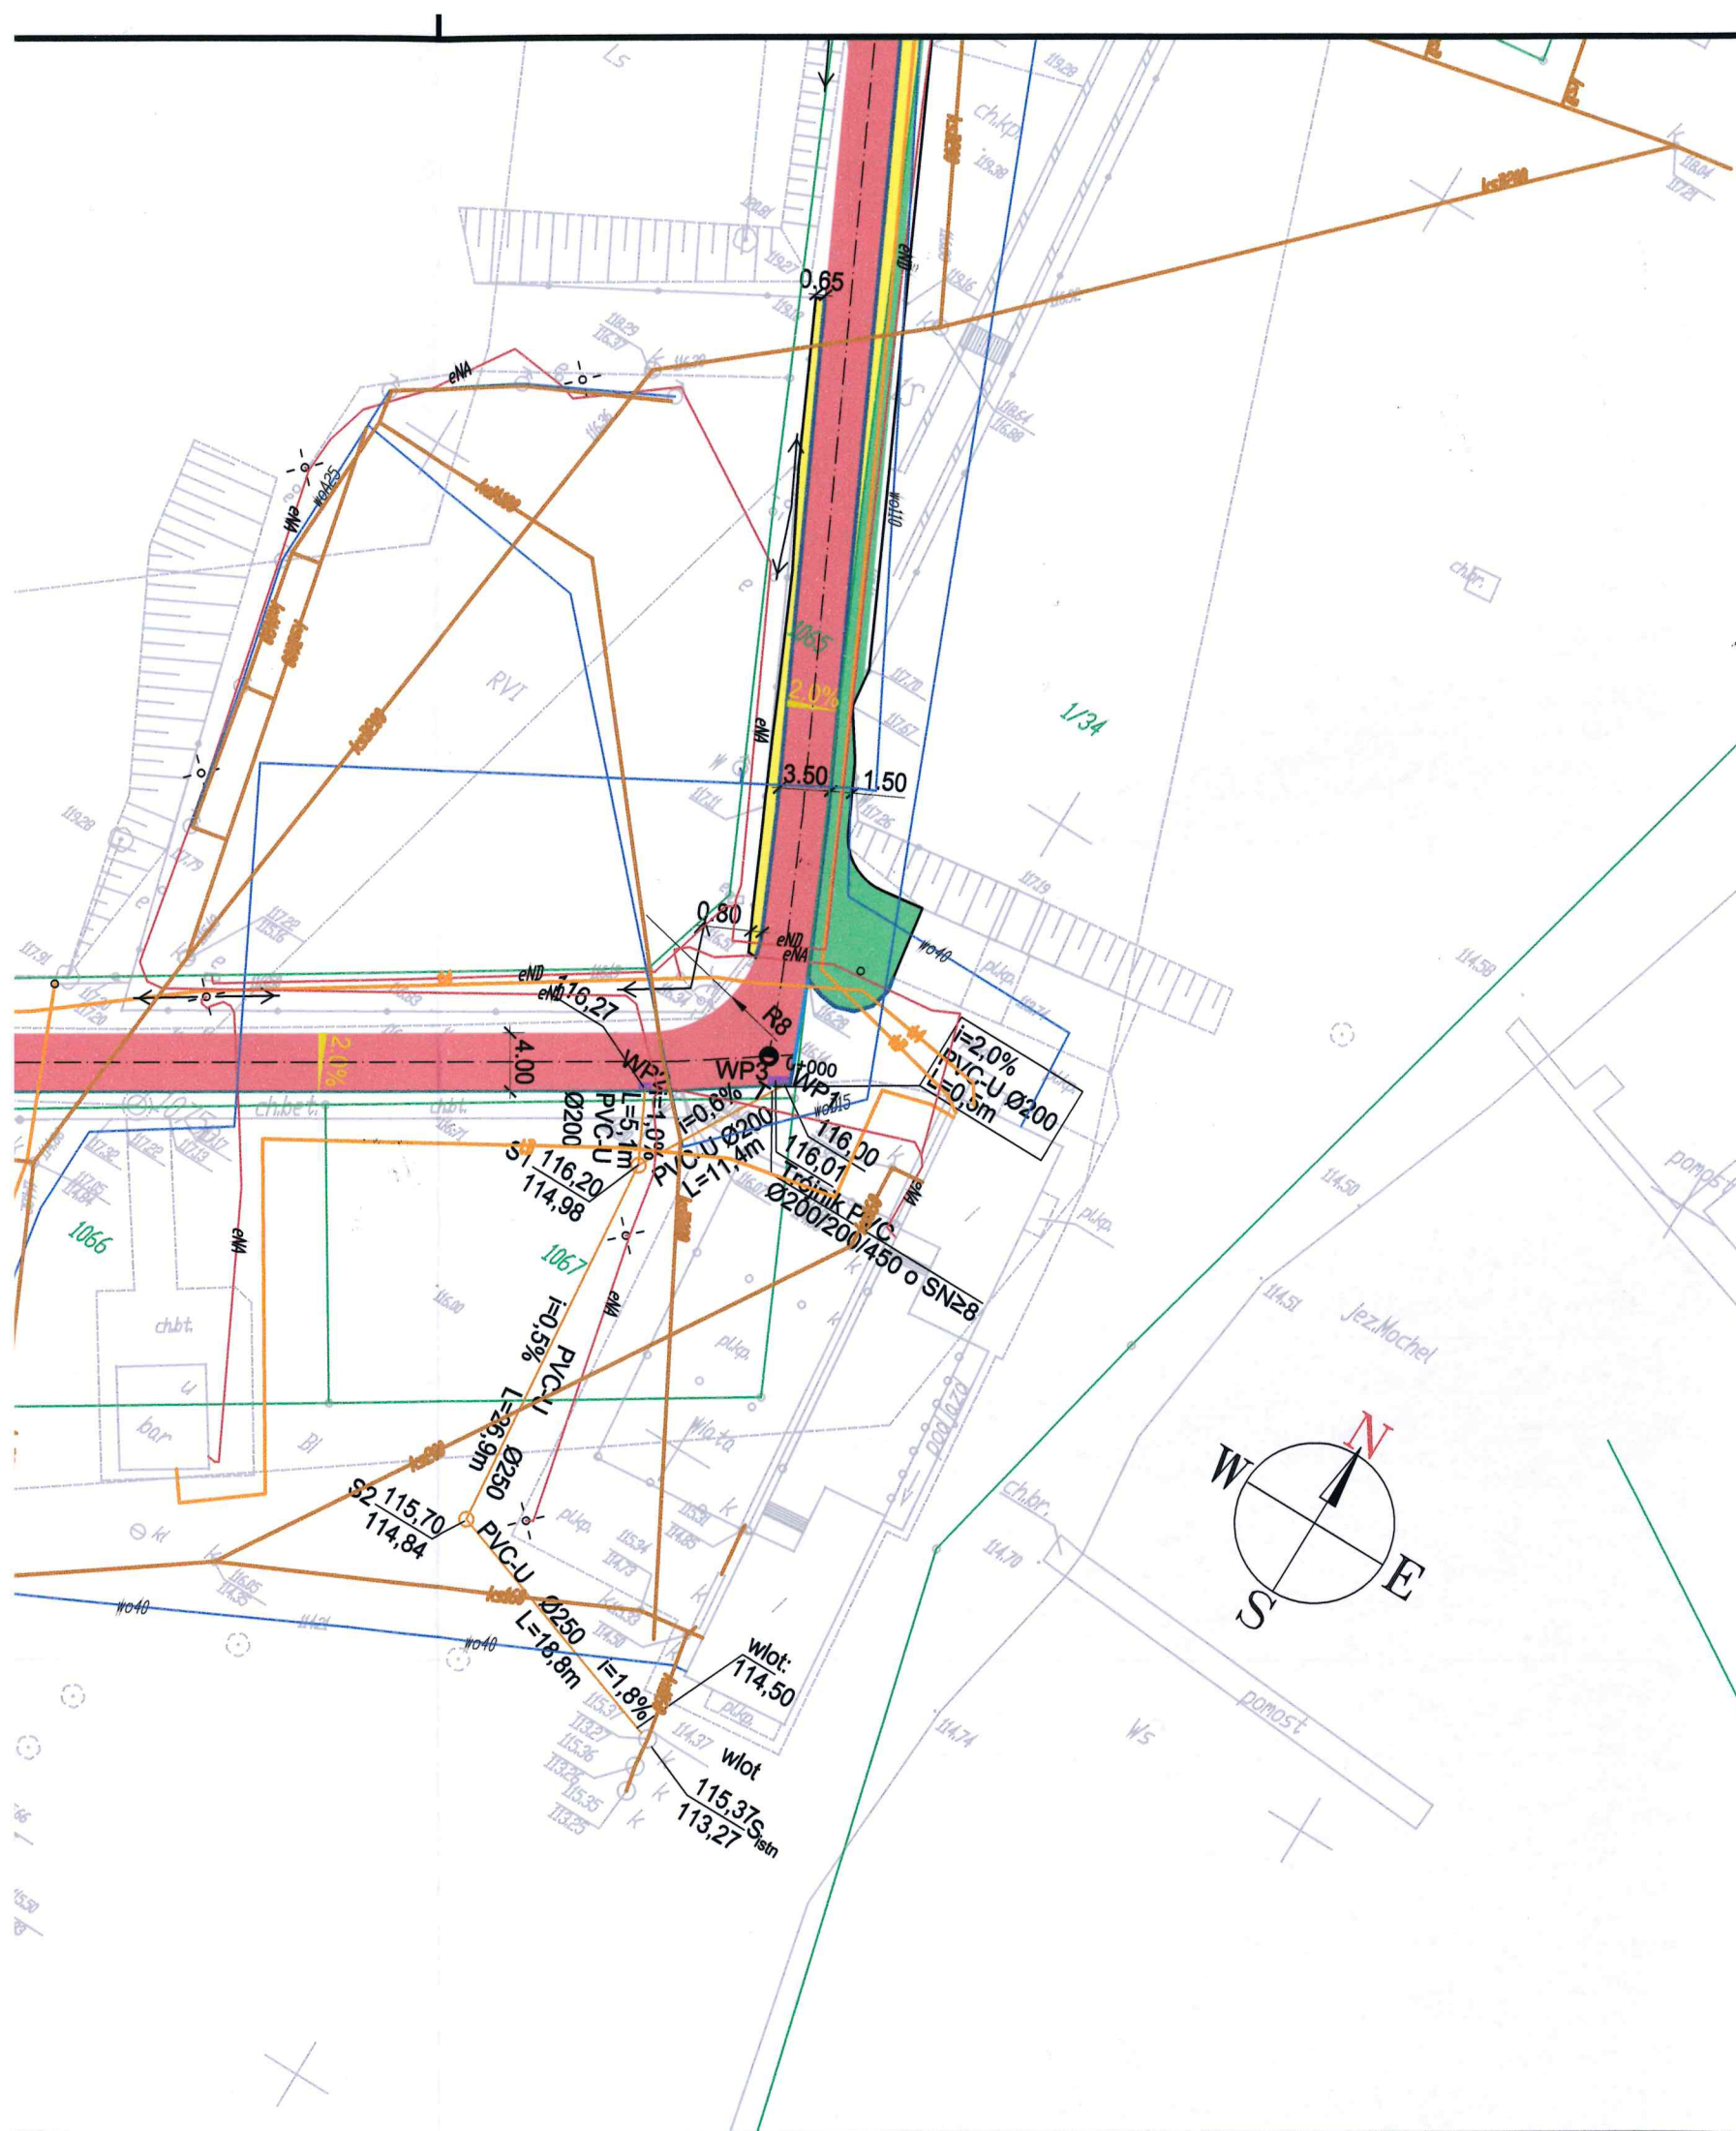

LEGENDA:

- proj. oś drogi
- proj. krawężnik betonowy wyniesiony 15x30x100cm
- proj. krawężnik betonowy wtopiony 15x30x100cm
- proj. obrzeże betonowe 8x30x100cm
- proj. nawierzchnia drogi z mieszanki mineralno-asfaltowej w miejscu istniejącej nawierzchni bitumicznej
- proj. nawierzchnia drogi z mieszanki mineralno-asfaltowej w miejscu istniejącej drogi gruntowej
- proj. nawierzchnia chodnika z kostki brukowej
- istniejąca nawierzchnia chodnika lub placu przeznaczona do odtworzenia po rozebraniu na potrzeby budowy
- proj. nawierzchnia parkingów z plastikowej geokraty wypełnionej otoczkami
- proj. próg zwalniający
- proj. miejsca parkingowe
- proj. instalacja wodno-kanalizacyjna
- istniejąca sieć energetyczna
- istniejąca sieć telekomunikacyjna
- istniejąca sieć wodociągowa
- istniejąca sieć kanalizacji sanitarnej
- istniejąca sieć kanalizacji deszczowej

JEDNOSTKA PROJEKTOWA		P-M CAMINO PAULINA KRZEMIEN GAŃKI 6A 88-140 GNIEWKOWO tel. 724 713 177, email: pmcamino@wp.pl	
INWESTOR	GMINA KAMIEŃ KRAJEŃSKI ul. Plac Odrodzenia 3, 89-430 Kamień Krajeński	tel: (052) 389-45-10 fax: (052) 388-63-92 nieruchomosci@um.kamienkr.pl	
OBIEKT	PRZEBUDOWA ULICY JEZIORNEJ I SIELANKOWEJ W MIEJSCOWOŚCI KAMIEŃ KRAJEŃSKI		
FAZA PROJEKTU	PROJEKT BUDOWLANY		
BRANŻA	DROGI		
TREŚĆ RYSUNKU	PLAN SYTUACYJNY KANALIZACJI DESZCZOWEJ		
PROJEKTOWAŁ	Imię i nazwisko	Numer uprawnień	Podpis
	mgr inż. LEOPOLD KAMIŃSKI	WKP/IS/1940/01	
Data	Skala	Numer rysunku	Numer projektu: 152_01
12.2015	1:500	D-05_PSKD	Strona numer: 25