




	POZIOM ODNIESIENIA																																					
Rzędne niwelety	128.21	128.50	128.80	129.25	129.57	129.69	129.74	129.87	129.89	129.93	129.94	129.94	129.91	129.87	129.83	129.79	129.65	129.47	129.43	129.33	129.24	129.21	128.93	128.62	128.31	128.00	127.69	127.37	127.06	126.74	126.43	126.11	125.83	125.53	125.27			
Rzędne istniejące	128.22	128.47	128.76	129.04	129.45	129.60	129.66	129.82	129.85	129.94	129.92	129.92	129.89	129.87	129.82	129.77	129.63	129.45	129.41	129.30	129.20	129.17	128.90	128.60	128.29	127.98	127.67	127.35	127.02	126.69	126.39	126.08	125.81	125.51	125.25			
Różnice rzędnych	0.00	0.03	0.04	0.21	0.12	0.10	0.08	0.05	0.04	0.00	0.02	0.02	0.02	0.00	0.02	0.02	0.02	0.02	0.02	0.03	0.04	0.03	0.03	0.02	0.02	0.02	0.02	0.03	0.04	0.05	0.04	0.03	0.02	0.02	0.02			
Elementy niwelety	L=8.78m i=6.02%		R=700.00m L=31.94m		L=11.81m i=1.49%		R=700.00m L=12.53m		L=10.73m i=0.30%		R=700.00m L=10.83m		L=19.82m i=1.85%		R=700.00m L=8.78m		L=48.91m i=3.10%				L=58.96m i=3.15%				L=2.67m i=2.67%													
Elementy trasy	PROSTA L=175.15m															PROSTA L=45.51m					PROSTA L=33.05m																	
Odległości	00.00	04.81	10.00	20.00	23.02	30.00	36.45	40.00	48.26	50.00	54.53	60.00	60.00	70.00	71.35	76.57	80.00	82.38	90.00	00.00	02.20	06.80	10.00	10.99	20.00	30.00	40.00	50.00	60.00	70.00	80.00	90.00	00.00	10.00	18.86	20.00	30.00	40.00
Kilometraż	0+000																				0+100				0+200													

LEG

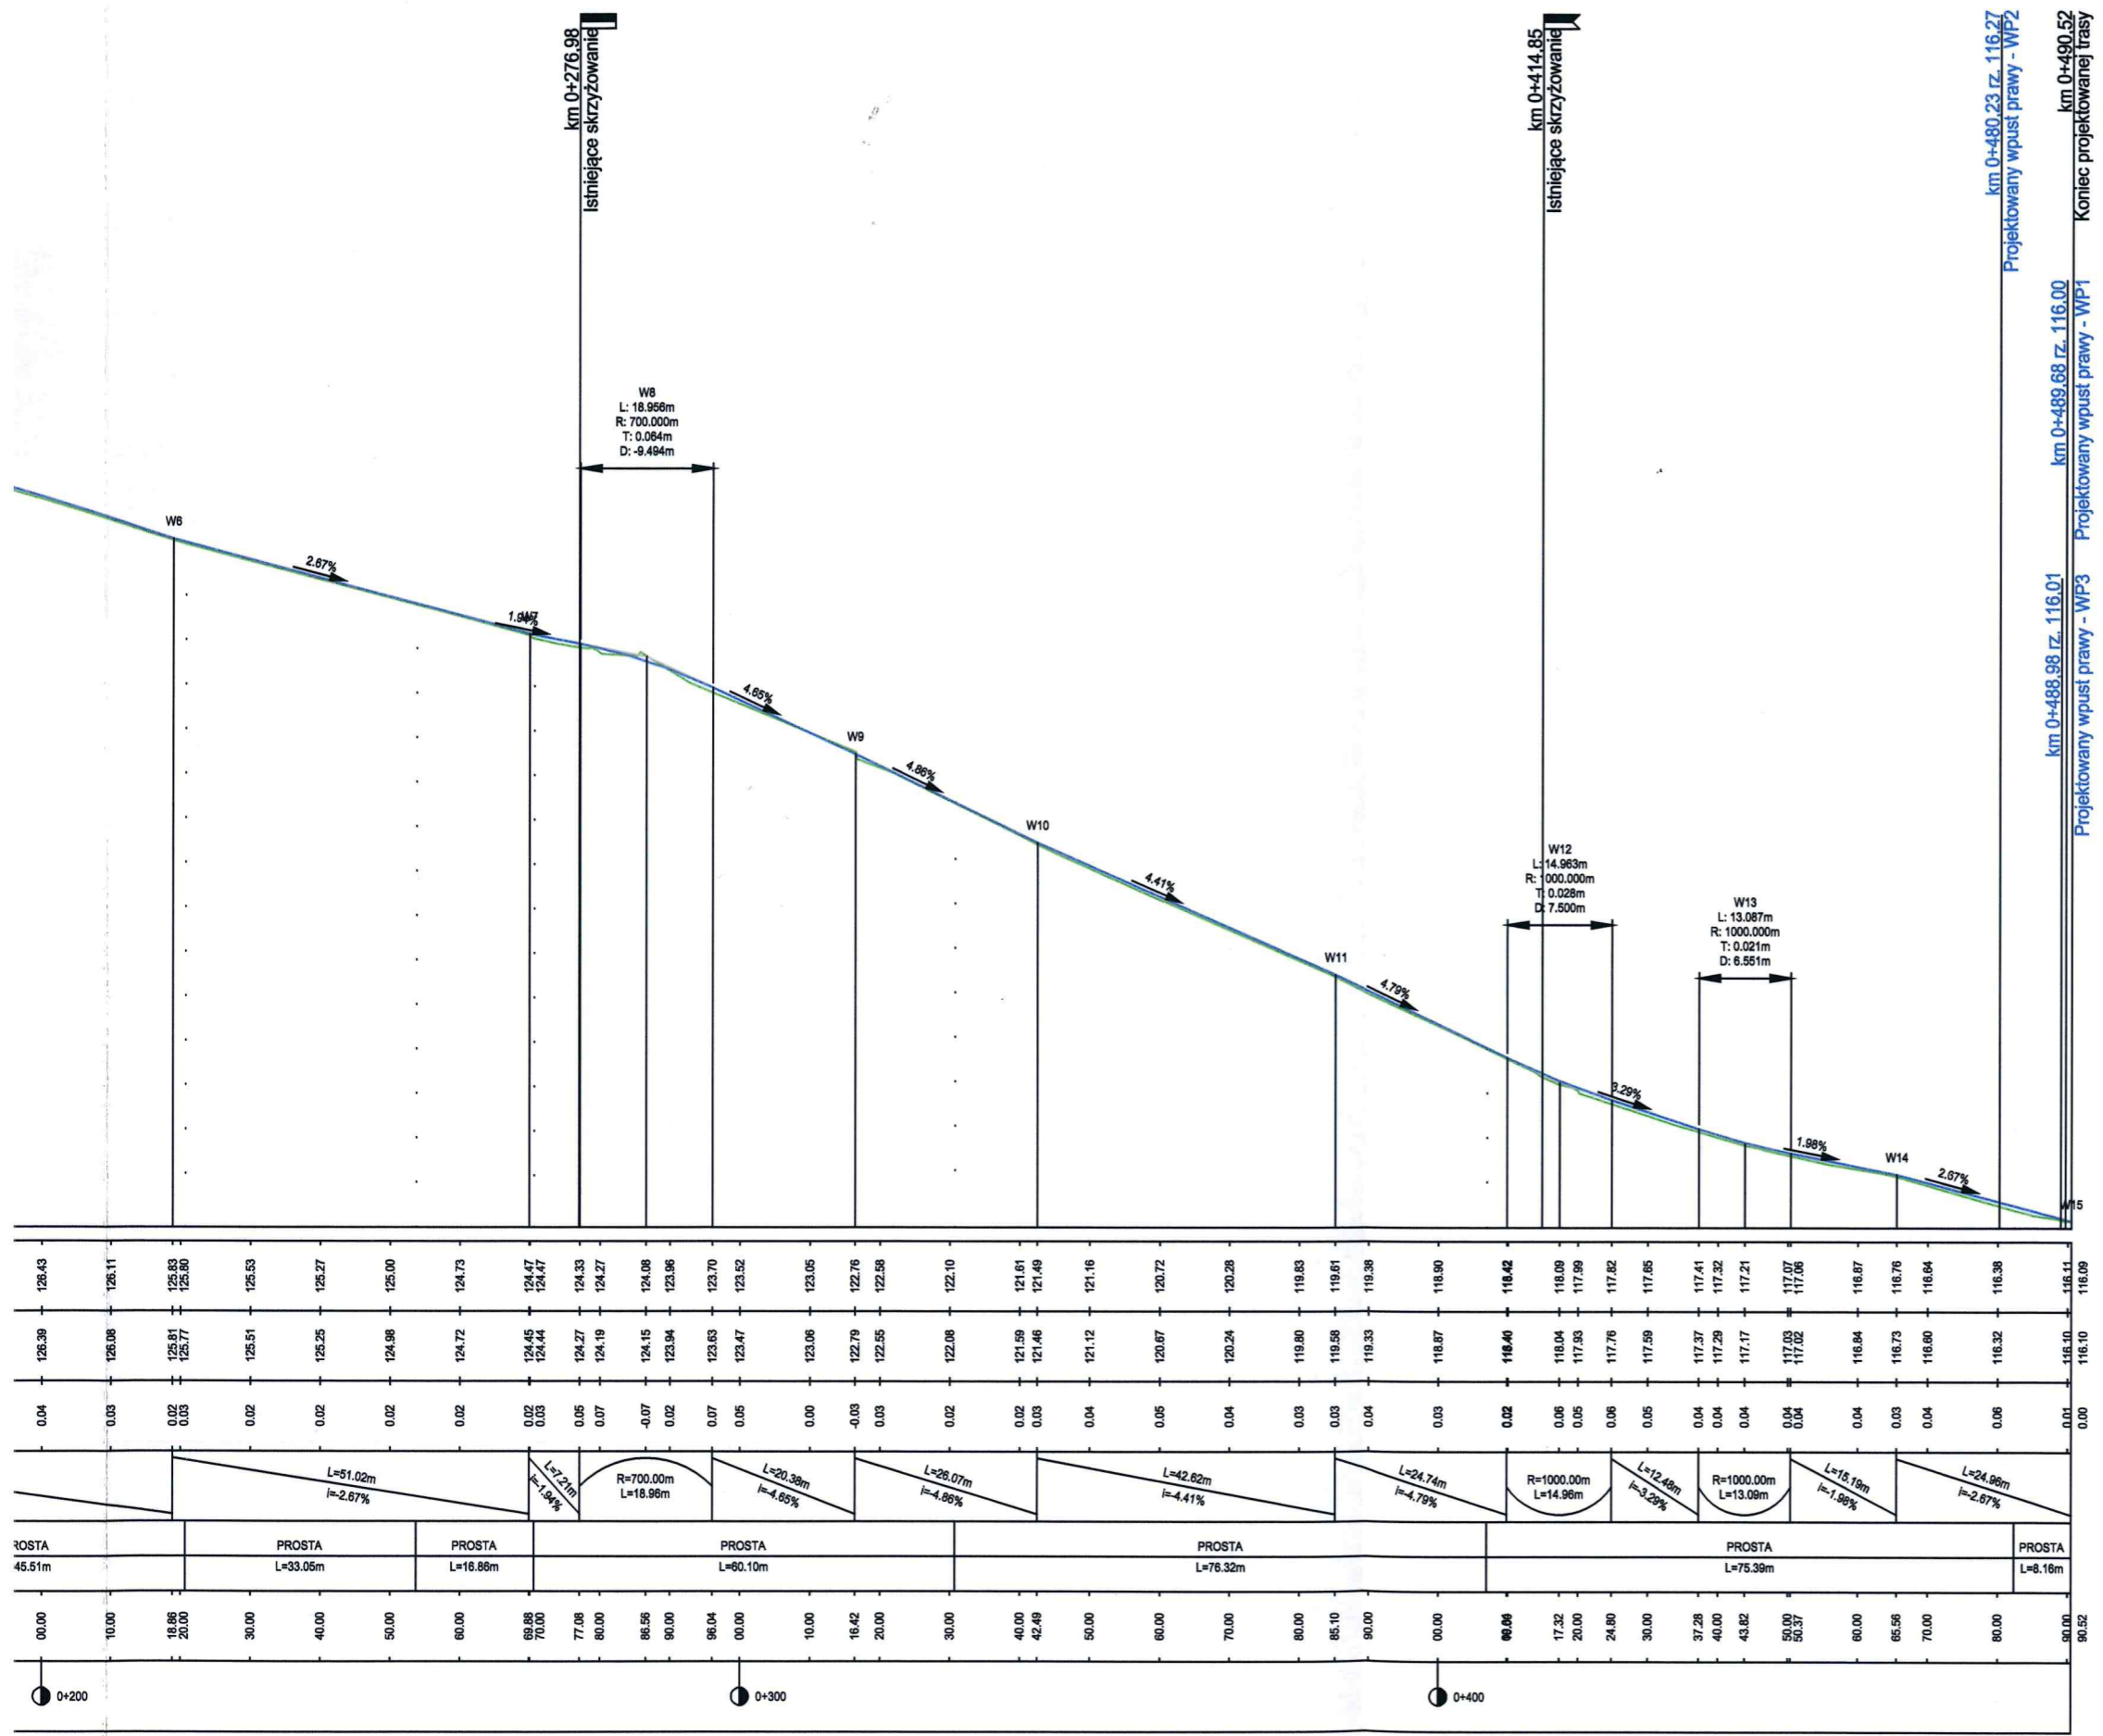


JEDNOSTKA PROJEKTOWA	
INWESTOR	
OBIEKT	
FAZA PROJEKTU	
BRANŻA	
TREŚĆ RYSUNKU	
PROJEKTOWAŁ	m
OPRACOWAŁ	m
	in
Data	
12.2015	

LEGENDA

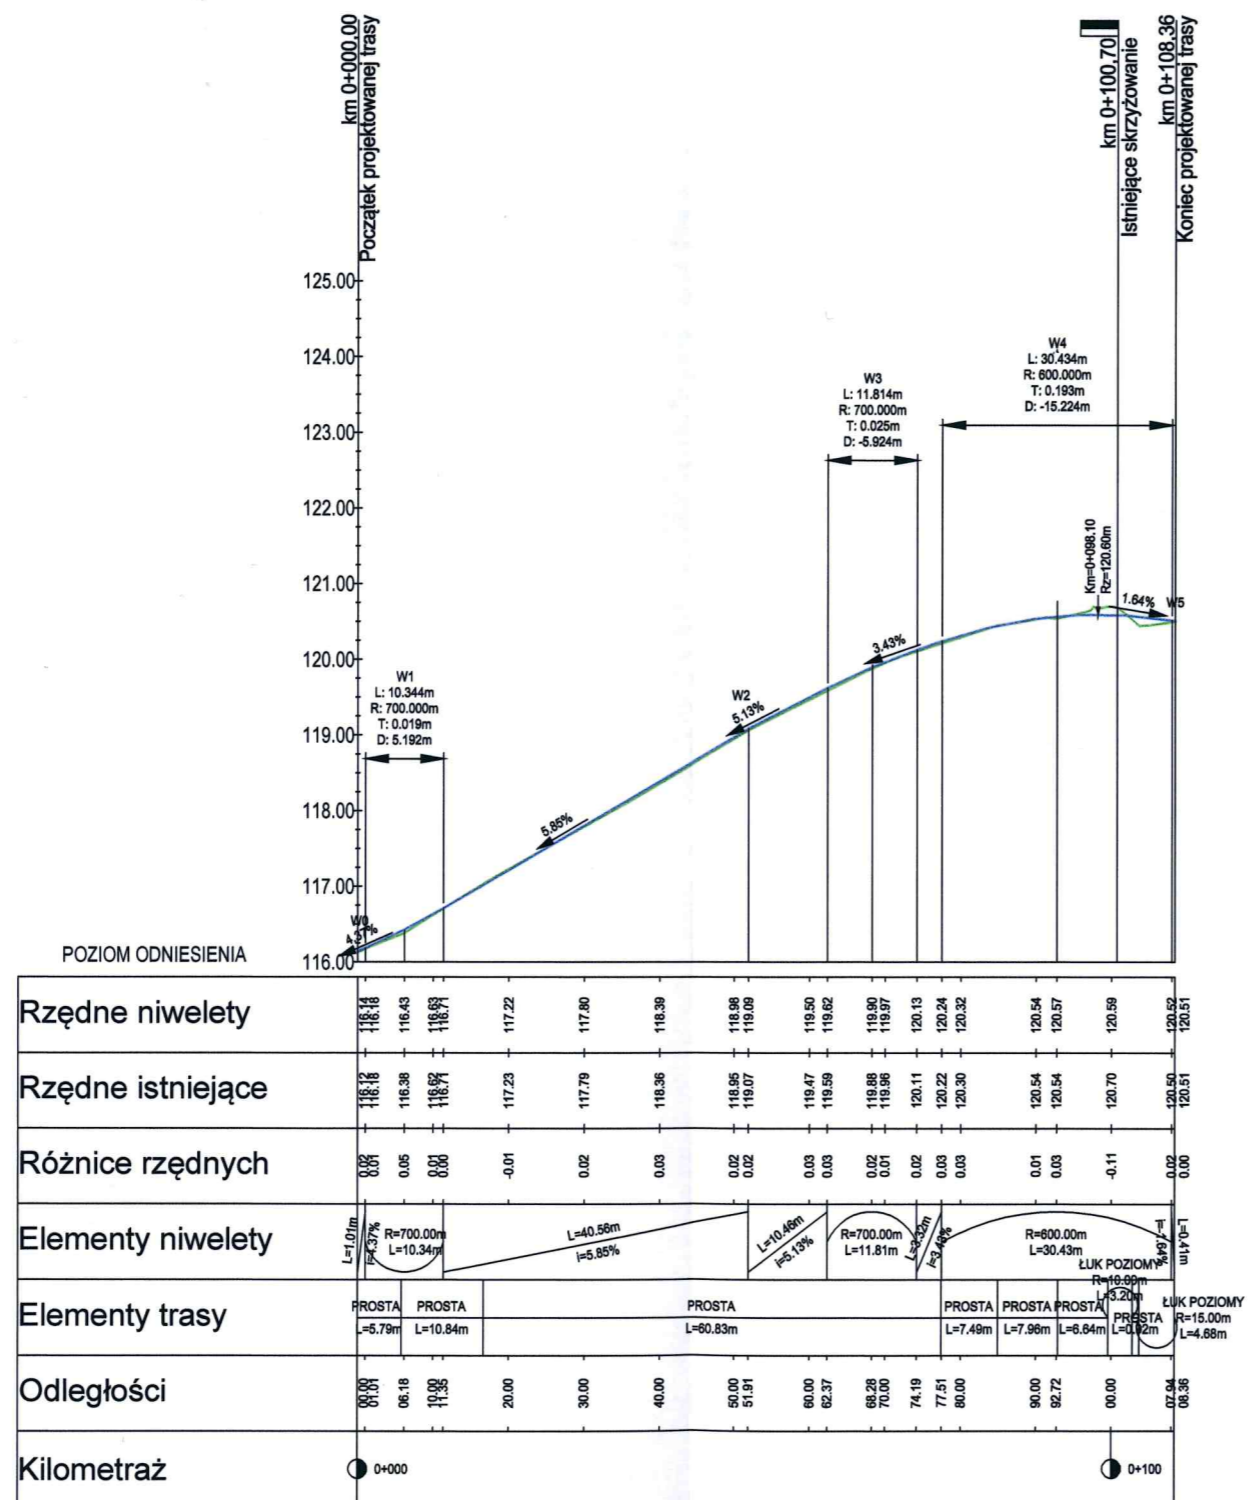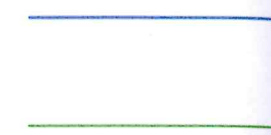

JEDNOSTKA PROJEKTOWA	
INWESTOR	GM ul. 89-
OBIEKT	
FAZA PROJEKTU	
BRANŻA	
TREŚĆ RYSUNKU	
PROJEKTOWAŁ	mgr inż.
OPRACOWAŁ	mgr inż. N
Data	
12.2015	

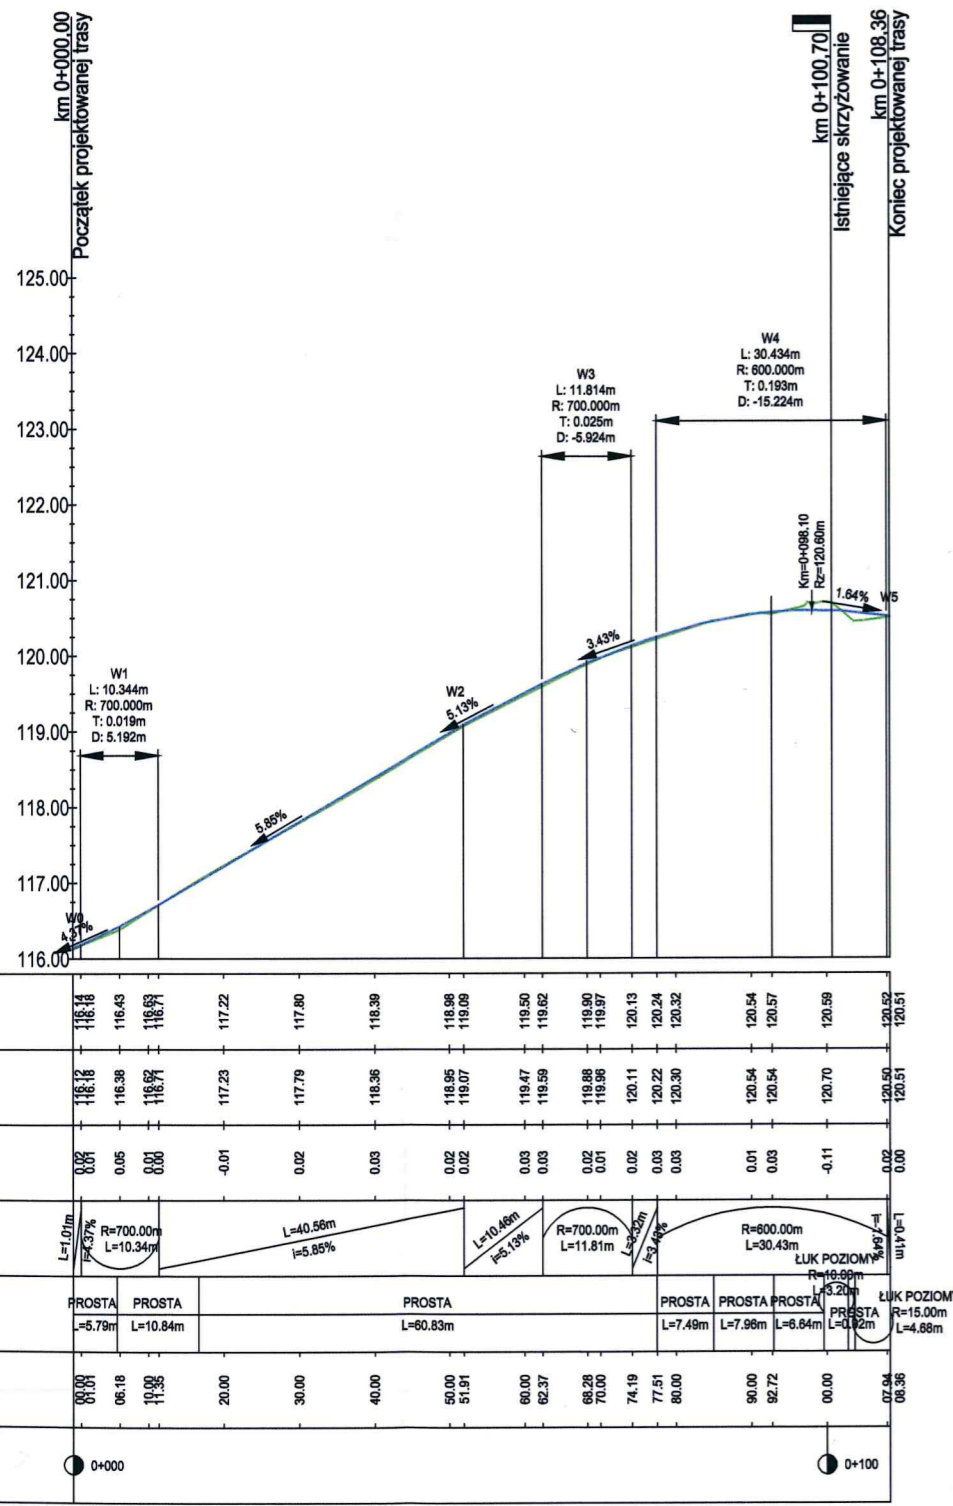

LEGENDA:

- projektowana niweleta drogi
- istniejąca niweleta drogi

JEDNOSTKA PROJEKTOWA	P-M CAMINO PAULINA KRZEMIENÍ GĄSKI 6A 88-140 GNIEWKOWO tel. 724 713 177, email: pmcamino@wp.pl		
INWESTOR	GMINA KAMIEŃ KRAJEŃSKI ul. Plac Odrodzenia 3, 89-430 Kamień Krajeński		tel: (052) 389-45-10 fax: (052) 388-63-92 nieruchomosci@um.kamienkr.pl
OBIEKT	PRZEBUDOWA ULICY JEZIORNEJ I SIELANKOWEJ W MIEJSCOWOŚCI KAMIEŃ KRAJEŃSKI		
FAZA PROJEKTU	PROJEKT BUDOWLANY		
BRANŻA	DROGI		
TREŚĆ RYSUNKU	PROFIL PODŁUŻNY UL. SIELANKOWA		
	Imię i nazwisko	Numer uprawnień	Podpis
PROJEKTOWAŁ	mgr inż. JACEK BROMBER	WKP/0290/POOD/12	
OPRACOWAŁ	mgr inż. MARCIN KACZMAREK		
	inż. MATEUSZ JARZĘBOWSKI		
Data	Skala	Numer rysunku	Numer projektu: 152_01
12.2015	1:100/1000	D-03_PD	Strona numer: 23