


Rzut Przyziemia Przebudowa z Rozbudową Skala 1:50

ZESTAWIENIE POMIESZCZEŃ			
NR	NAZWA POM.	POSADZKA	POW.
0/1	Pom. techniczne	Betonowa	36,55 m ²
0/2	Komunikacja	Betonowa	5,75 m ²
RAZEM:			42,30m²

S1	Ściana zewnętrzna
	Tynk strukturyzowany
	Styropian 12 cm
	Pustak gazobetonowy 24 cm
	Tynk cementowo/wapienny

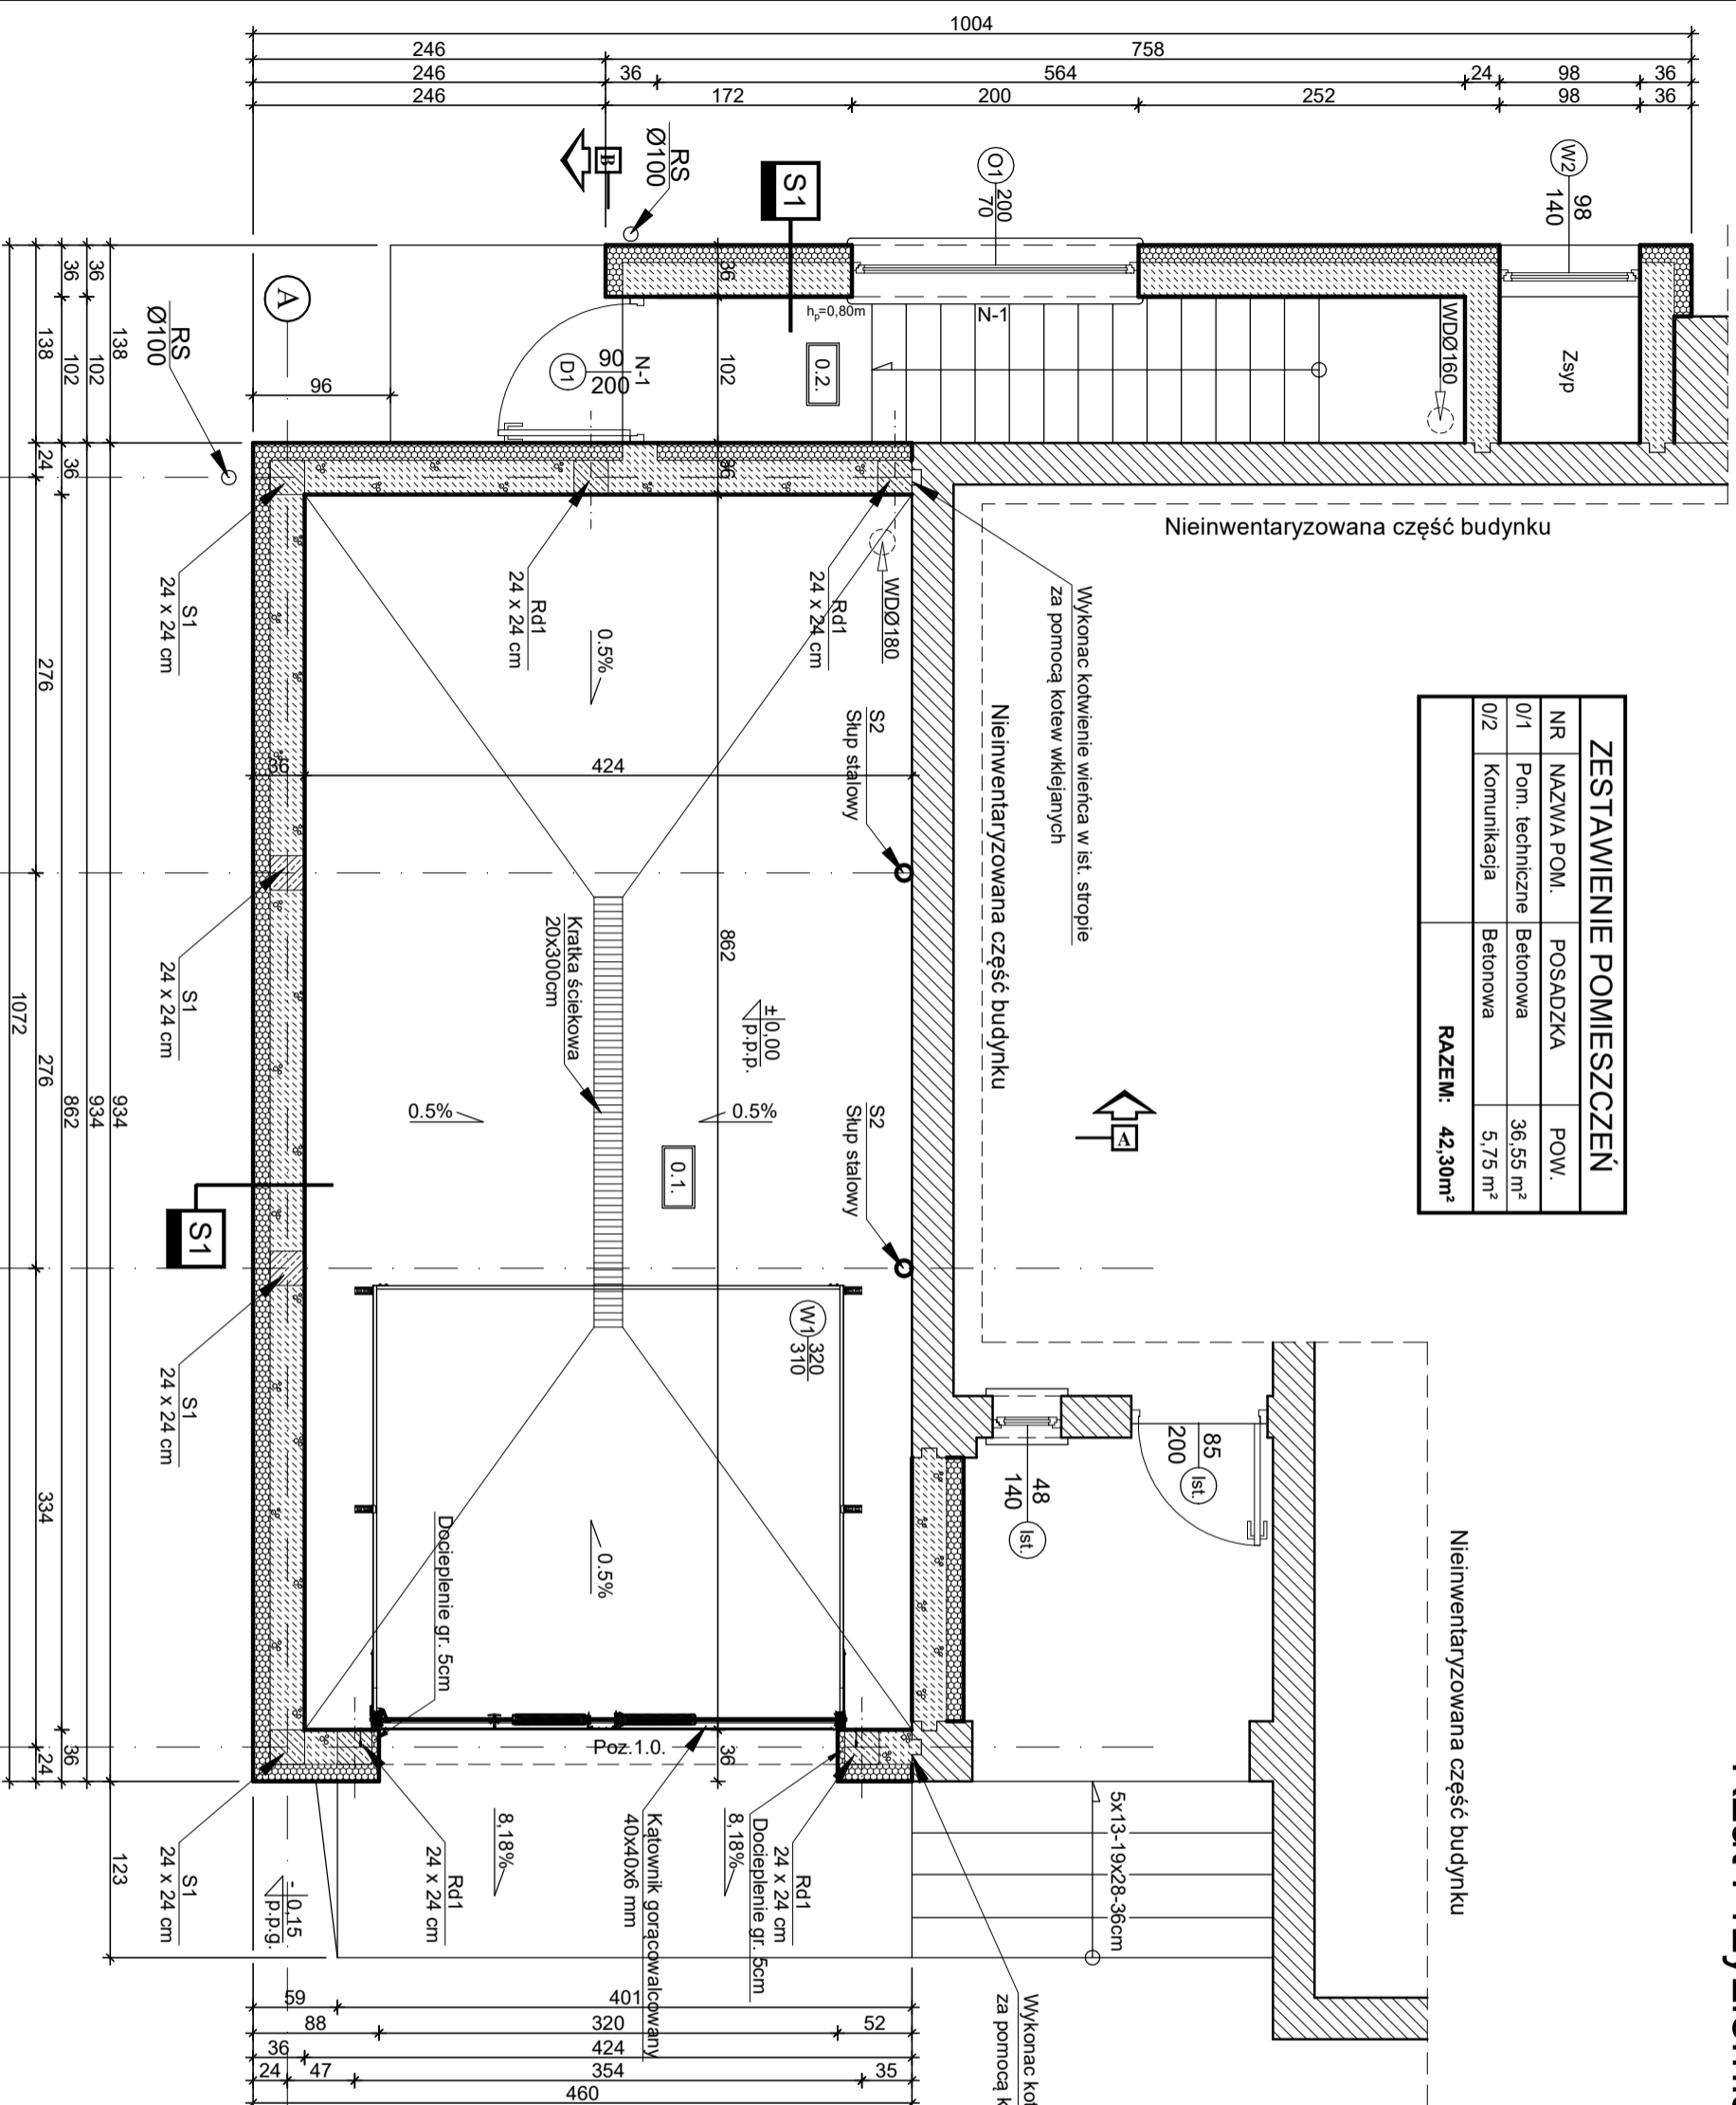

Nieinwentaryzowana część budynku

Wykonac kotwienie wieńca w ist. stropie
za pomocą kotew wklejanych

Nieinwentaryzowana część budynku

Nieinwentaryzowana część budynku

N-1 - Nadproże prefabrykowane np.: L-19

Widok Nr 1



TOTAL - PROJEKT
biuro projektowe i nadzór budowlany

mgr inż Daniel Wiśniewski
ul. Wiejska 27 89-500 Tuchola
tel. 503 537 156 www.total-projekt.pl

Nazwa obiektu budowlanego
Rozbudowa z przebudową budynku OSP przy ul. Leśnej 9 w
Kamieniu Krajeńskim Działka Nr.: 189 I 107/1/9

Investor:

Gmina Kamień Krajeński
ul. Pi. Odrodzenia 3
89-430 Kamień Krajeński

lokalizacja:

Działka nr 189 I 107/1/9
ul. Leśna 9

Nazwa rysunku

Rzut Przyziemia - przebudowa

Rys. nr.
A1 Skala
1 : 50

Projektant architektura konstrukcja:

inż. Piotr Schulz
upr. GP-KZ 7342/149/93
upr. GP-KZ 7342/148/93
do projektowania w specjalności architektura inżynierii i konstrukcji

Data podpis:
16.08.2016