USŁUGI GEODEZYJNE
Jarosław Fabia
NIP 555-116-65-03
ul. Kościuszki 15, 89-400 Sępólno Kraj.
tel. (052) 383 25 23, kom. 0606 277 945
tel. dom. (052) 386 51 43

PROJEKT ZAGOSPODAROWANIA TERENU DZIAŁEK

276/3, 276/27, 276/37, 276/56 – obr. Dąbrowa
484, 486 – obr. Kamień Krajeński

MAPA DO CELÓW PROJEKTOWYCH

Oznaczenie kancelaryjne zgłoszenia pracy geodezyjnej: **GN.6640.700.2015**
Miejscowość: **Dąbrowa**
*Jednostka ewidencyjna :***041301_5 Kamień Kraj.-G**
Obręb ewidencyjny: **0001 Dąbrowa**
Skala mapy: **1:500**
*Arkusz mapy:***344.114.094.2, 344.14.094.4, 344.114.142.2**
Geodezyjny układ współrzędnych prostokątnych płaskich: **1965 strefa 3**
Geodezyjny układ współrzędnych wysokości: **Kronsztadt**
Oznaczenie granic obszaru, który był przedmiotem aktualizacji:
*Data opracowania mapy:***22.07.2015**

Mapę sporządziła:

inż. Katarzyna Olszak-Kozak
GEODETA

Podpis geodety uprawnionego:

GEODETA UPRAWNIONY
Jarosław Fabia
89-400 Sępólno Kr.
Kościuszki 15
UPRAWNIENIA NR 13771

Zastrzega się, że opracowana mapa może nie zawierać pełnej informacji o przebiegu urządzeń podziemnych, których z powodu braku danych instytucji branżowych oraz stosowanych metod pomiaru ujawnienie nie jest możliwe.

Wykonanie niniejszej mapy nie było poprzedzone ustaleniami dotyczącymi ewentualnych służebności gruntowych obciążających grunty położone w granicach projektowanej inwestycji budowlanej

Poświadcza się, że niniejszy dokument został opracowany w wyniku prac geodezyjnych i kartograficznych, których rezultaty zawiera operat techniczny wpisany do ewidencji materiałów państwowego zasobu geodezyjnego i kartograficznego

Organ prowadzący państwowy zasób geodezyjny i kartograficzny	STAROSTA SĘPOLEŃSKI
Kwantyfikator ewidencyjny materiału zasobu - operatu technicznego	P.0413.20.15.623
Data wpisania operatu technicznego do ewidencji materiałów zasobu	2015 -07- 24
Imię, nazwisko i podpis osoby reprezentującej organ	Z up. STAROSTY Adam Dryll Inspektor

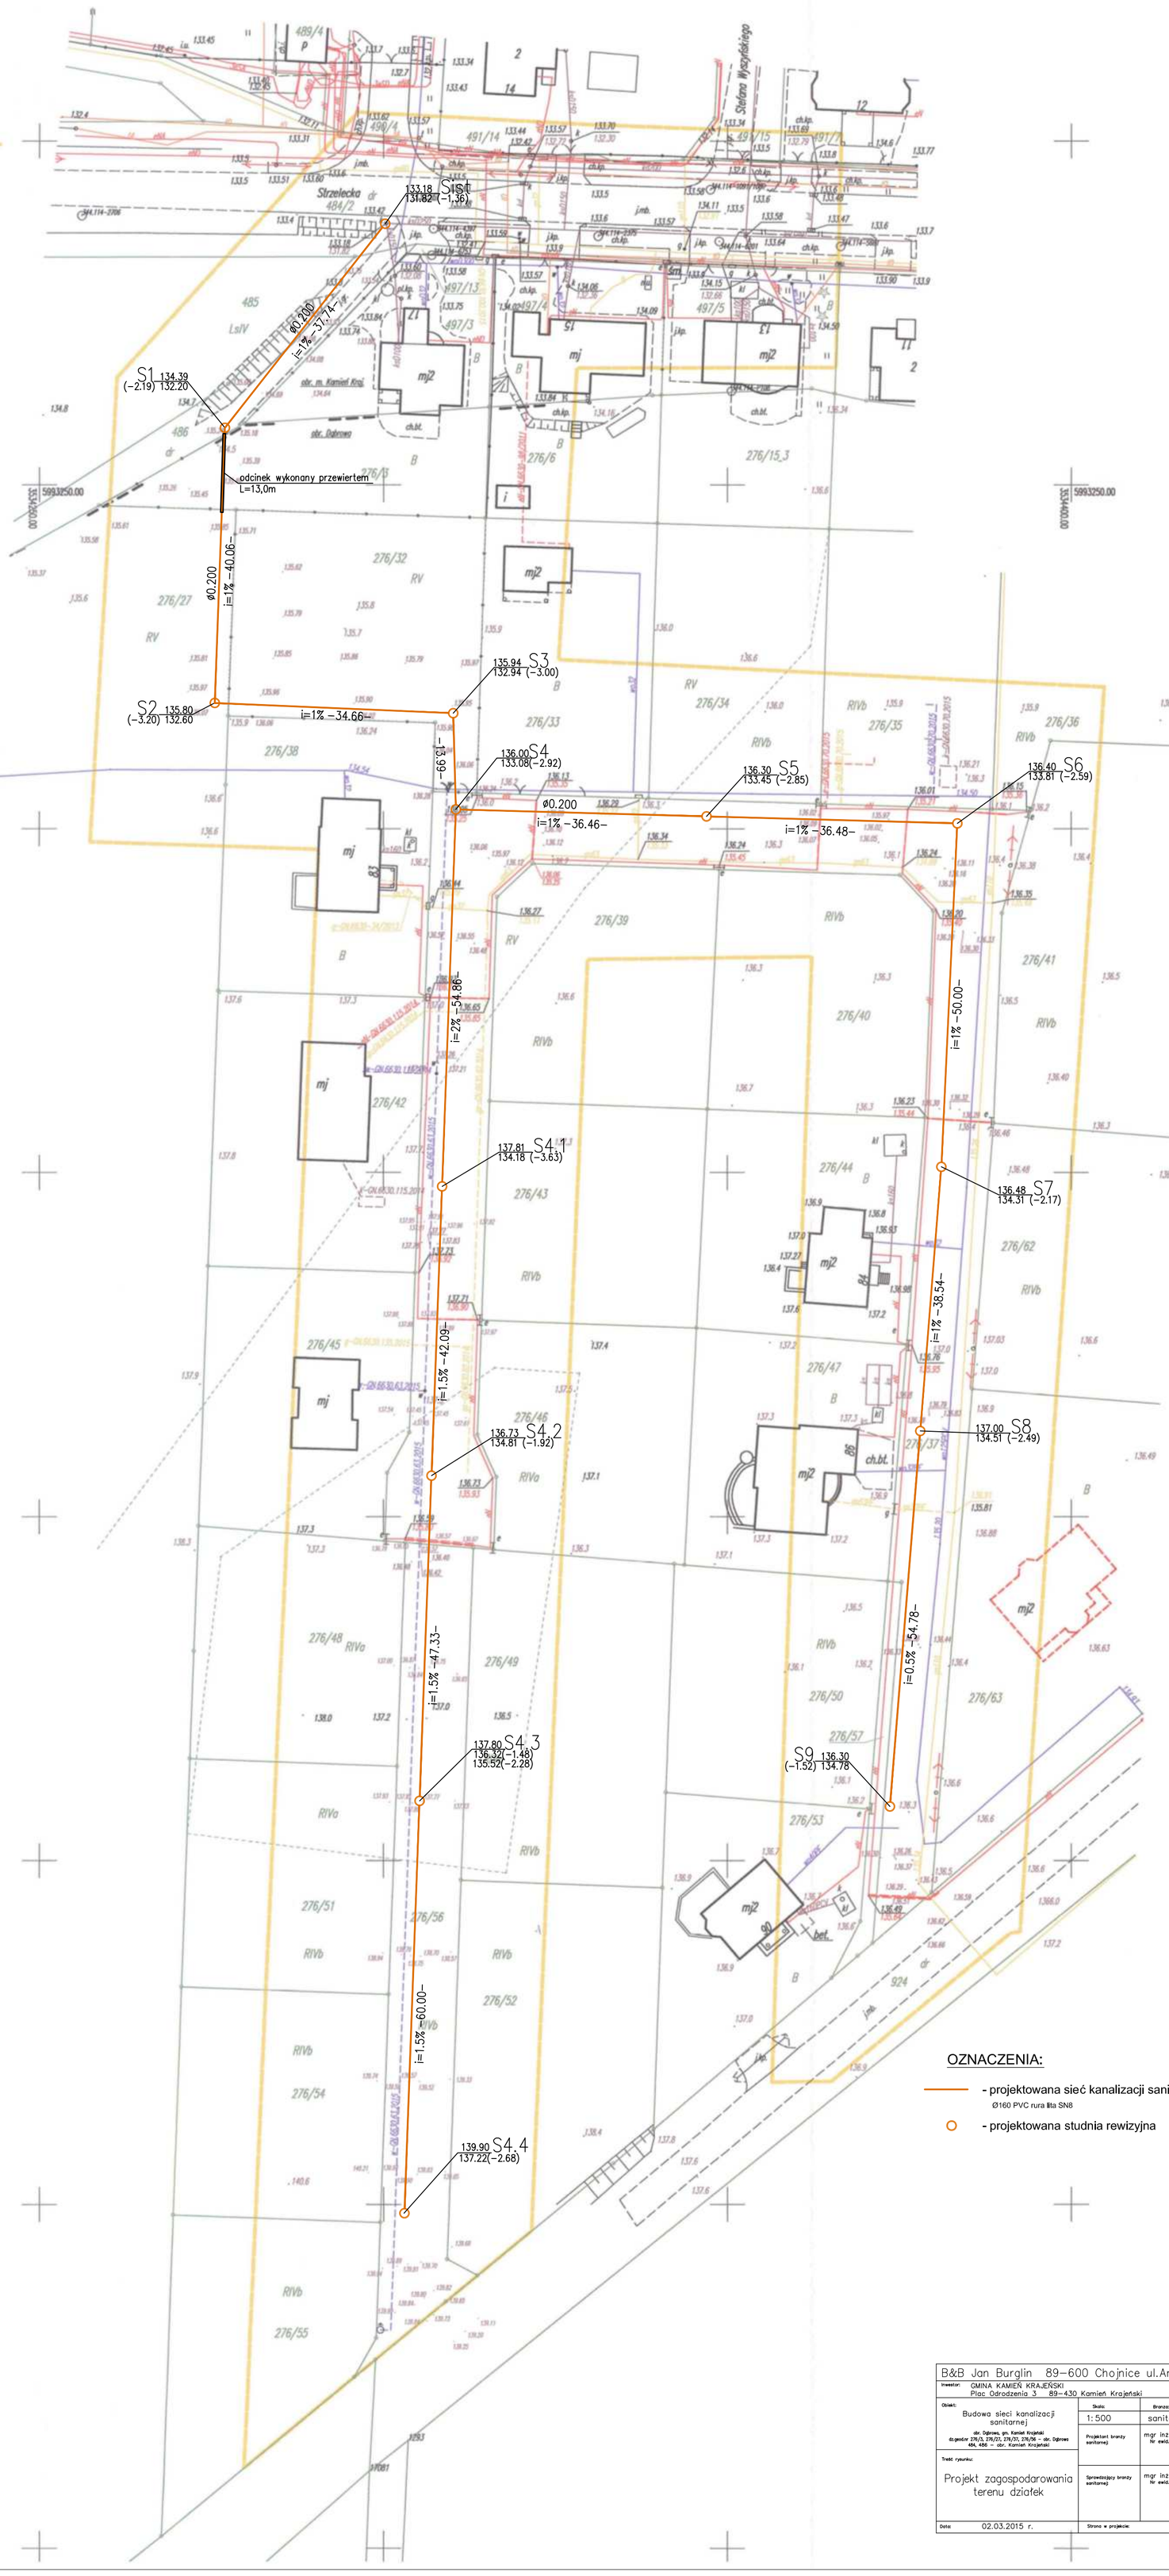

OZNACZENIA:

- projektowana sieć kanalizacji sanitarnej
  Ø160 PVC rura lita SN8
- projektowana studnia rewizyjna

B&B Jan Burglin 89–600 Chojnice ul.Angowicka 68a			
Inwestor: GMINA KAMIEŃ KRAJEŃSKI, Plac Odrodzenia 3 89–430 Kamień Krajeński			Nr proj.
Obiekt: Budowa sieci kanalizacji sanitarnej, obr. Dąbrowa, gm. Kamień Krajeński, dz.geodez. 276/3, 276/27, 276/37, 276/56 – obr. Dąbrowa 484, 486 – obr. Kamień Krajeński	Skala: 1:500	Branża: sanitarna	Nr rys. 1
	Projektant branży sanitarnej	mgr inż Jan Burglin Nr ewid. GPKG-I-7242-24/95	
Treść rysunku: Projekt zagospodarowania terenu działek	Sprawdzający branży sanitarnej	mgr inż Jan Wiśniewski Nr ewid. KUP/0053/POOS/11	
Data: 02.03.2015 r.	Strona w projekcie:		