


- UWAGA:**
- nad przewodem obsypka 30 cm piasku
 - pod przewodem podsypka 10 cm piasku
 - proj. rzędne wiązków skorygować na budowie
 - w miejscach skrzyżowań z kablami, na kabłe nałożyć rury ochronne AROT o długości 2 m
 - dla przykrycia przewodu mniejszego niż 1 m rury izolować łupkami z pianki poliuretanowej np. firmy Pianex
 - w drodze i na parkingach dla przykrycia przewodu mniejszego niż 1 m, nad rurą na obsypce z piasku układać płyty betonowe odciążające o szerokości min. 1 m

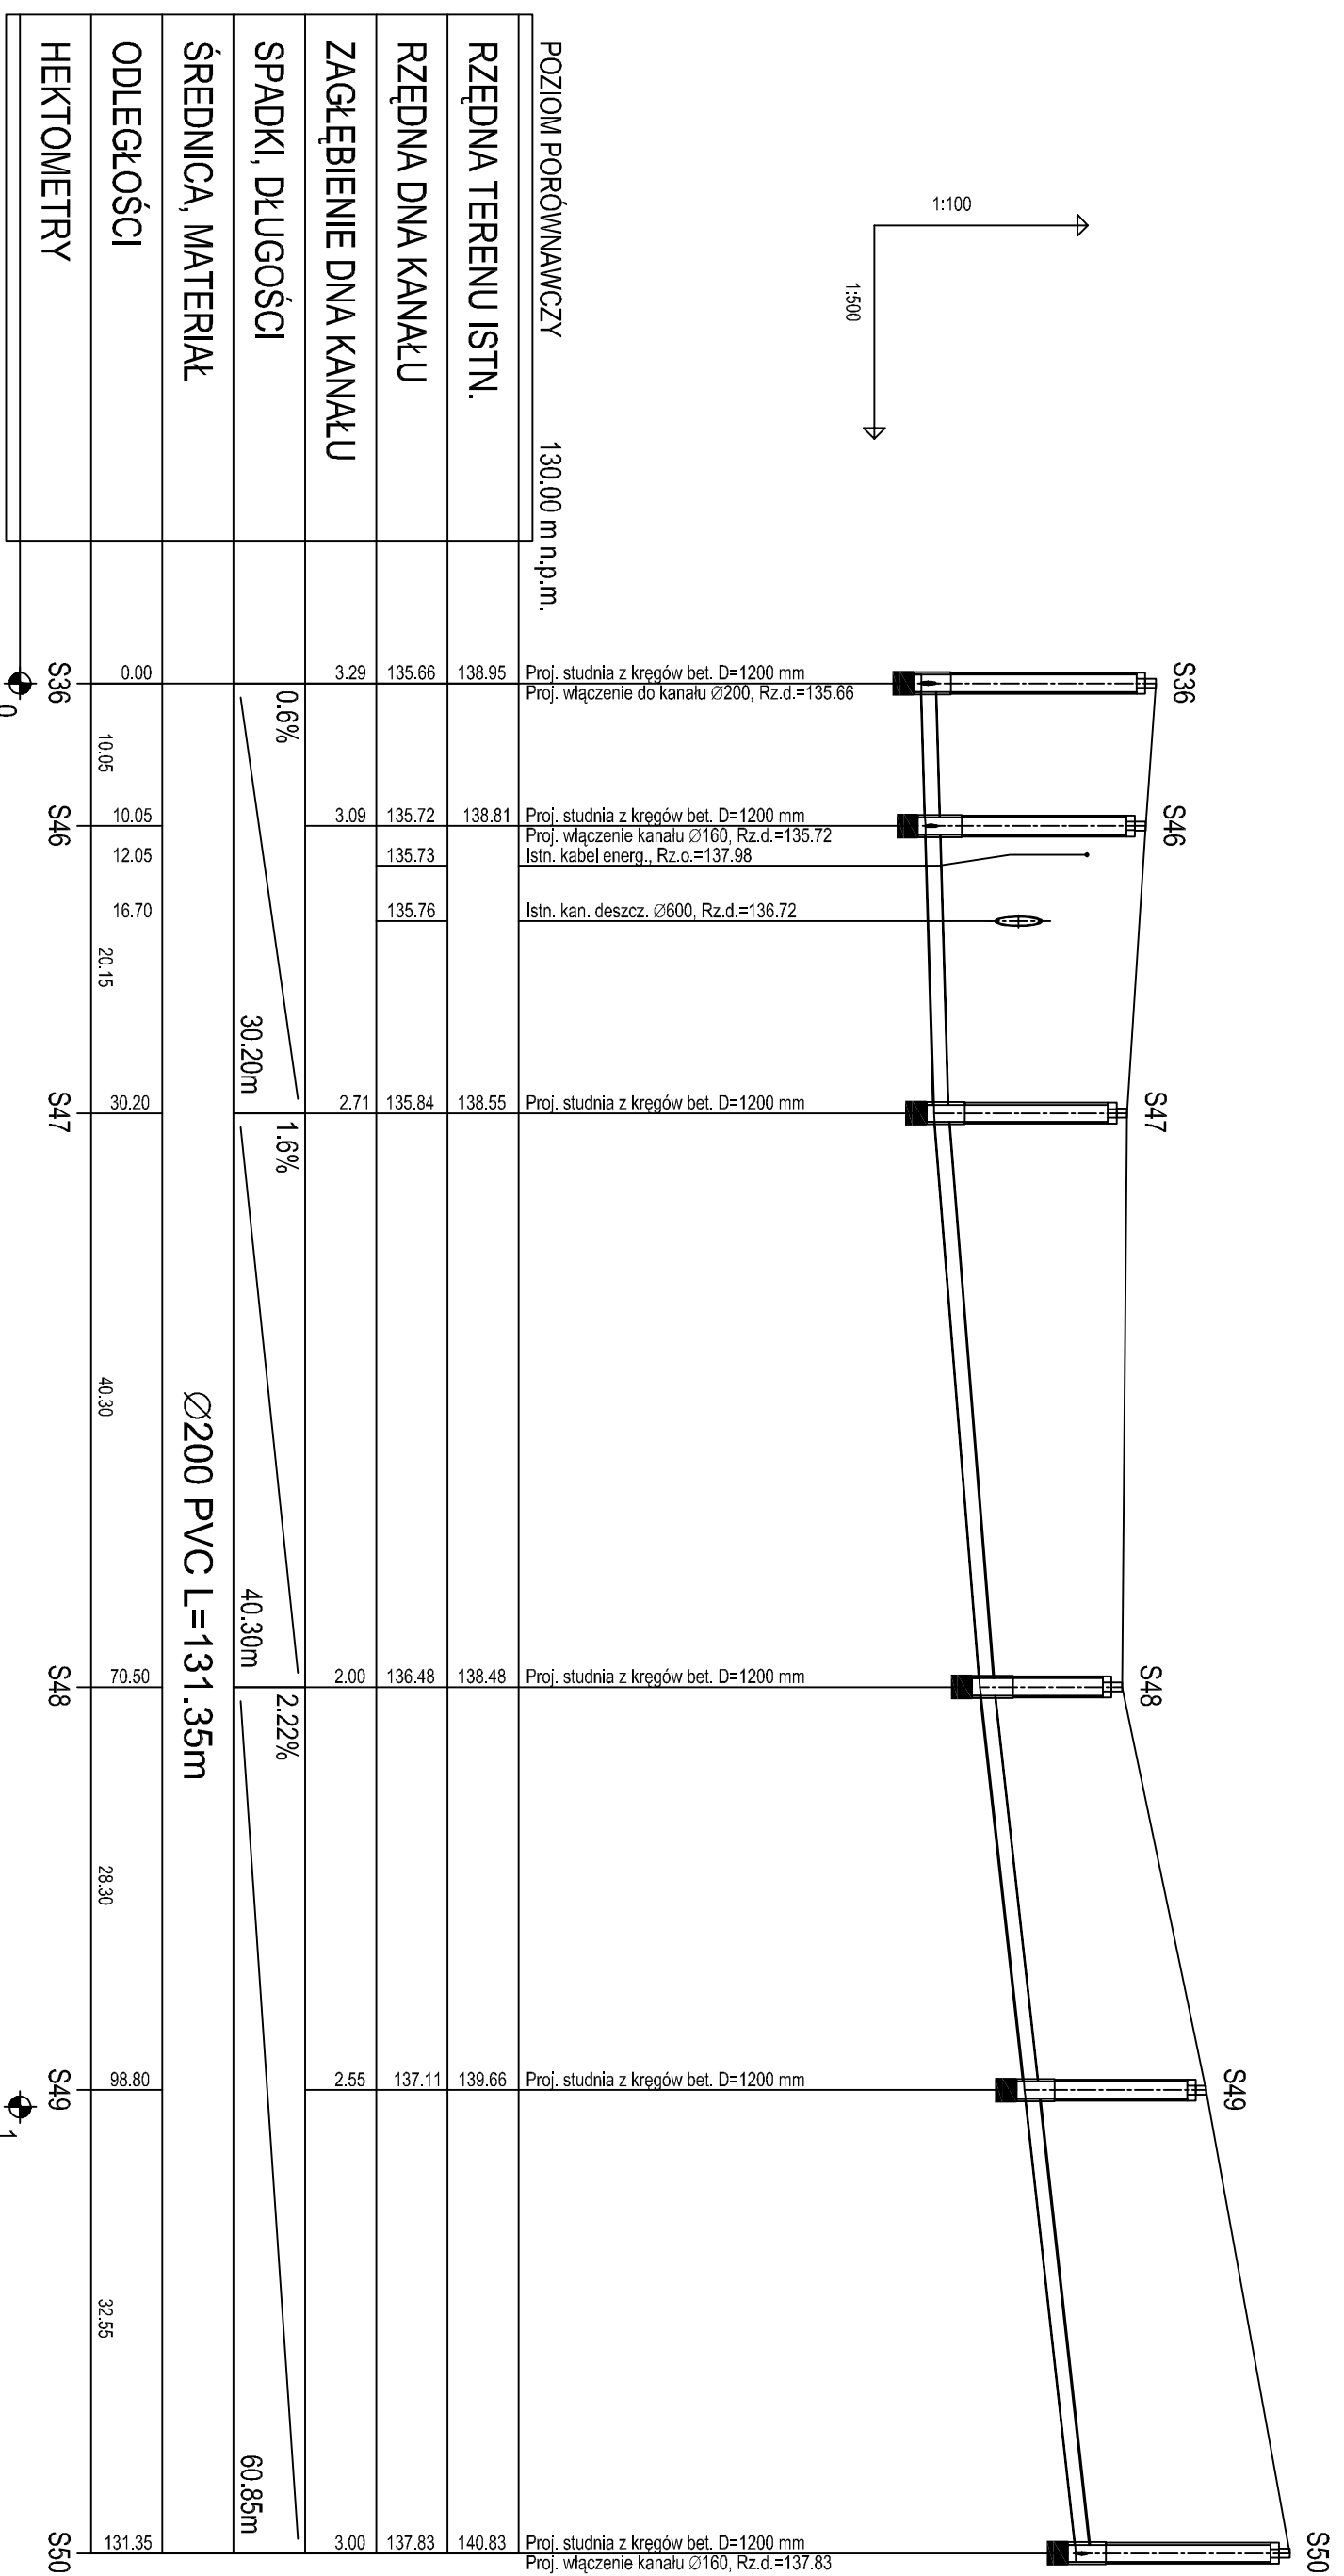

PROFIL PODŁUŻNY SIECI KANALIZACJI SANIT. GRAWIT., ODC. S36-S50		Skala: 1:100/500
BRANŻA: SANITARNA		
NAZWA I MIEJSCE INWESTYCJI	Budowa sieci kanalizacji sanitarnej grawitacyjnej i tłocznej wraz z przyłączami, tłoczniami, przepompowniami i liniami zasilania energetycznego w miejscowości Płocicz, gm. Kamień Krajeński, obręb Płocicz 0010, jedn. ewid. 041301_5 Kamień Krajeński	
INWESTOR	Urząd Miejski w Kamieniu Krajeńskim ul. Plac Odrodzenia 3 89-430 Kamień Krajeński	
PROJEKTANT: branża sanitarna	mgr inż. Jan Burglin POMIS/0507/01 - spec. instalacyjno-inżynieryjna	Podpis
SPRAWDZIK: branża sanitarna	mgr inż. Andrzej Najdowski POM/0138/POOS/04 - spec. instalacyjno-inżynieryjna	Data: 2016.05.23 Podpis
B&B Jan Burglin, ul. Angowicka 68a, 89-600 Chojnice		Data: 2016.05.23 NR RYS. 7