


- UWAGA:**
- nad przewodem obsypka 30 cm piasku
 - pod przewodem podsypka 10 cm piasku
 - proj. rzędne włazów skorygować na budowie
 - w miejscach skrzyżowań z kablami, na kabłe nałożyć rury ochronne AROT o długości 2 m
 - dla przykrycia przewodu mniejszego niż 1 m rury izolować łupkami z pianki poliuretanowej np. firmy Pianex
 - w drodze i na parkingach dla przykrycia przewodu mniejszego niż 1 m, nad rurą na obsypce z piasku układać płyty betonowe odciążające o szerokości min. 1 m

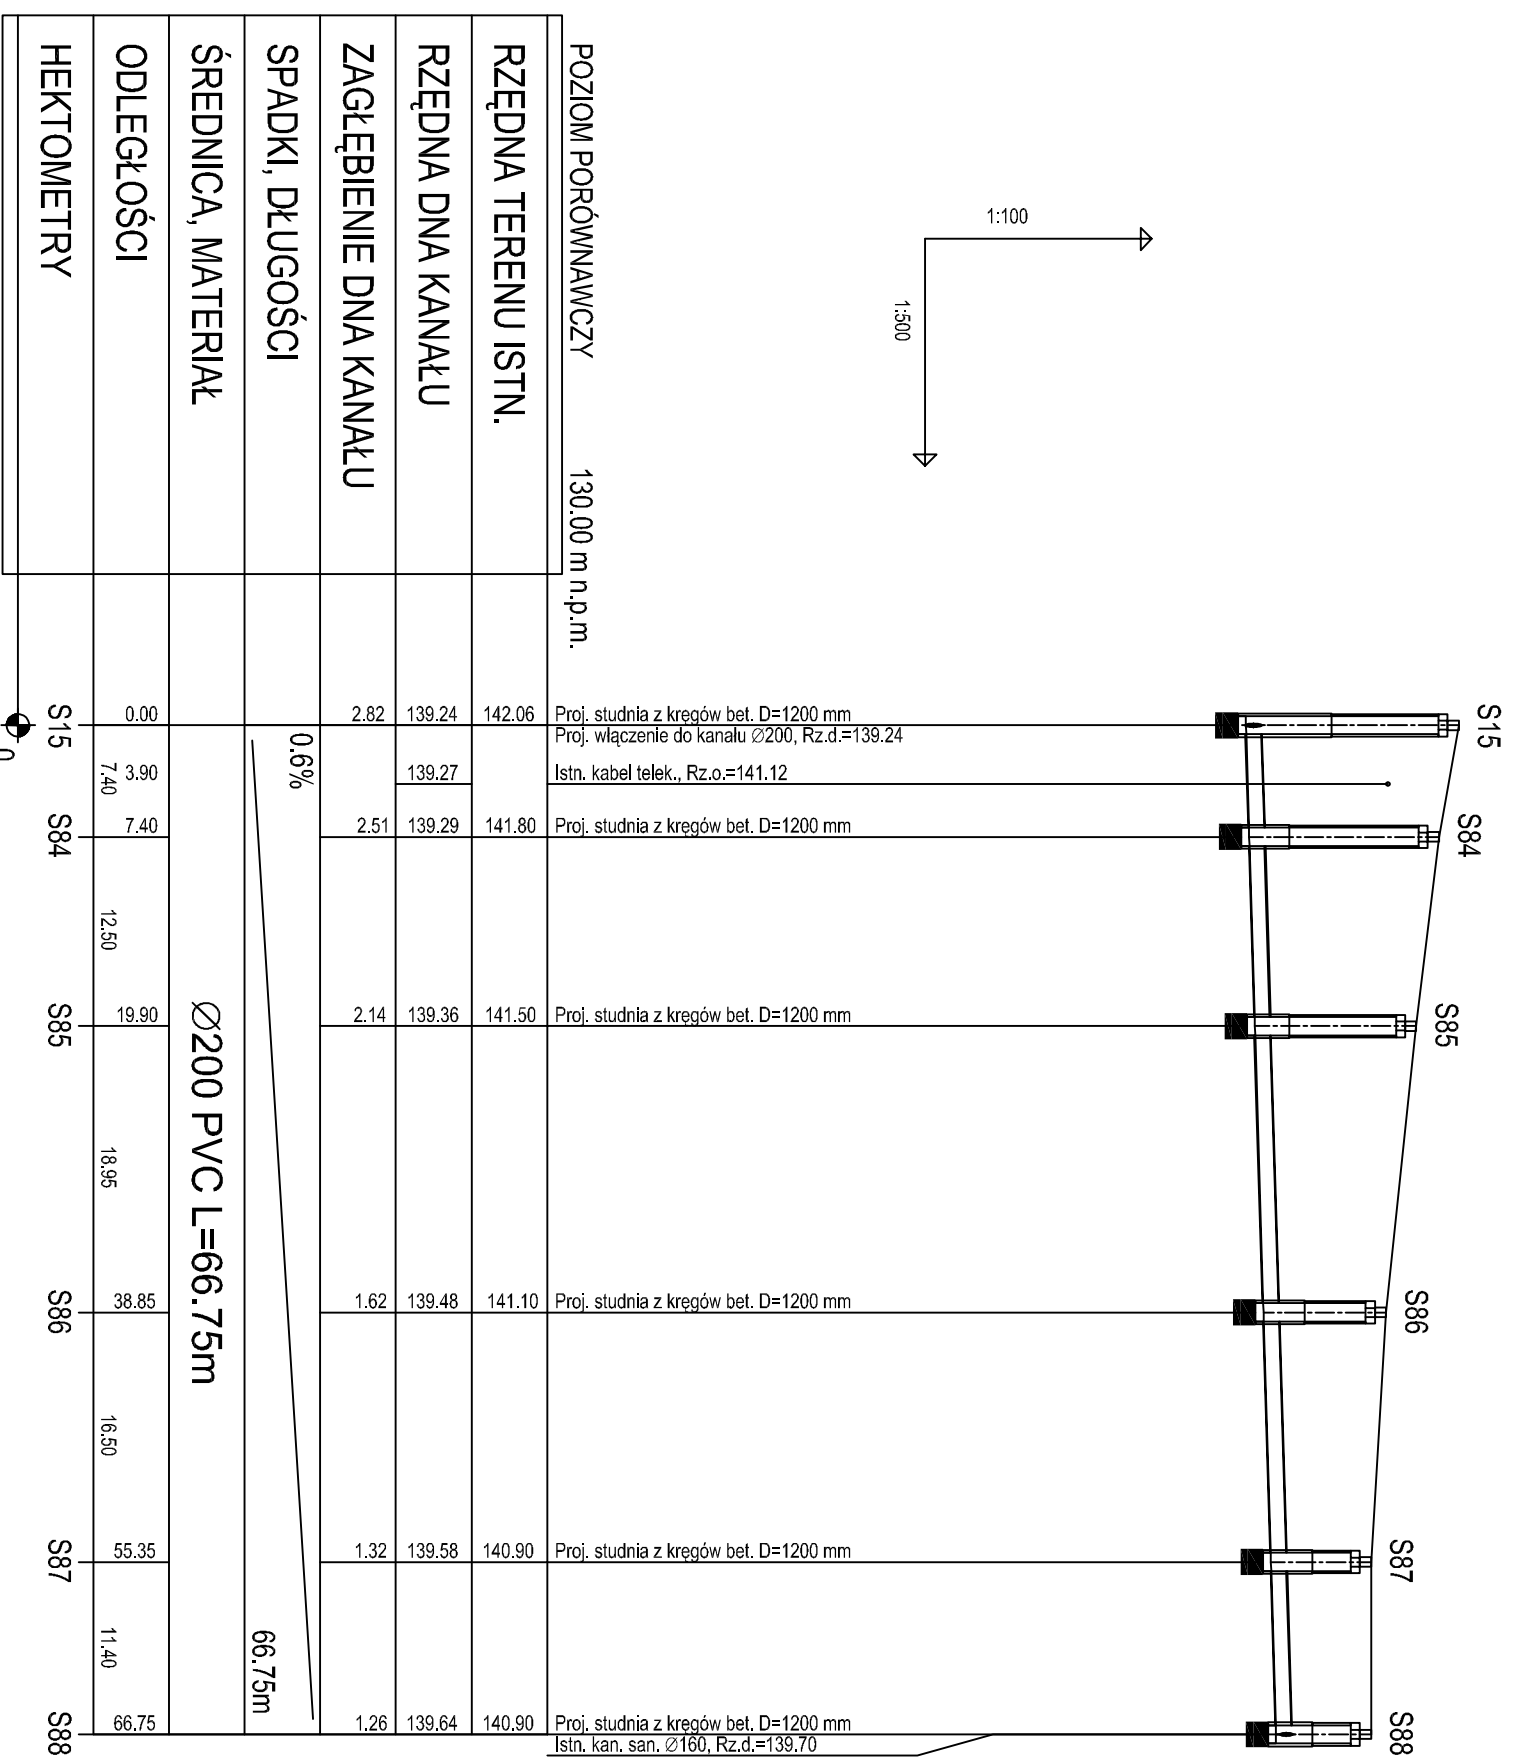

POZIOM PORÓWNAWCZY	130.00 m n.p.m.
RZĘDNA TERENU ISTN.	142.06
RZĘDNA DNA KANAŁU	139.24
ZAGŁĘBIENIE DNA KANAŁU	2.82
SPADKI, DŁUGOŚCI	0.6%
ŚREDNICA, MATERIAŁ	Ø200 PVC L=66.75m
ODLEGIŁOŚCI	7.40
HEKTOMETRY	0

Proj. studnia z kregów bet. D=1200 mm
Proj. właczenie do kanalu Ø200, Rz.d.=139.24
Istn. kabel telek., Rz.o.=141.12

Proj. studnia z kregów bet. D=1200 mm

Proj. studnia z kregów bet. D=1200 mm

Proj. studnia z kregów bet. D=1200 mm

Proj. studnia z kregów bet. D=1200 mm

Proj. studnia z kregów bet. D=1200 mm
Istn. kan. san. Ø160, Rz.d.=139.70

**PROFIL PODŁUŻNY SIECI KANALIZACJI
SANIT. GRAWIT., ODC. S15-S88**

Skala: 1:100/500

BRANŻA:
SANITARNA

NAZWA I MIEJSCE INWESTYCJI
Budowa sieci kanalizacji sanitarnej grawitacyjnej i tłocznej wraz z przyłączami, tłoczniami, przepompowniami i liniarni zasilania energetycznego w miejscowości Płocicz, gm. Kamień Krajeński, obręb Płocicz 0010, jedn. ewid. 041301_5 Kamień Krajeński

INWESTOR
Urząd Miejski w Kamieniu Krajeńskim
ul. Plac Odrodzenia 3
89-430 Kamień Krajeński

PROJEKTANT:
branża sanitarna
mgr inż. Andrzej Najdowski
POMI0138/POOS/04
- spec. Instalacyjno-inżynieryjna

SPRAWDZIŁ:
branża sanitarna
mgr inż. Andrzej Najdowski
POMI0138/POOS/04
- spec. Instalacyjno-inżynieryjna

B&B Jan Burghin,
ul. Angowicka 68a, 89-600 Chojnice

Podpis
Data: 2016.05.23
NR RYS.
15