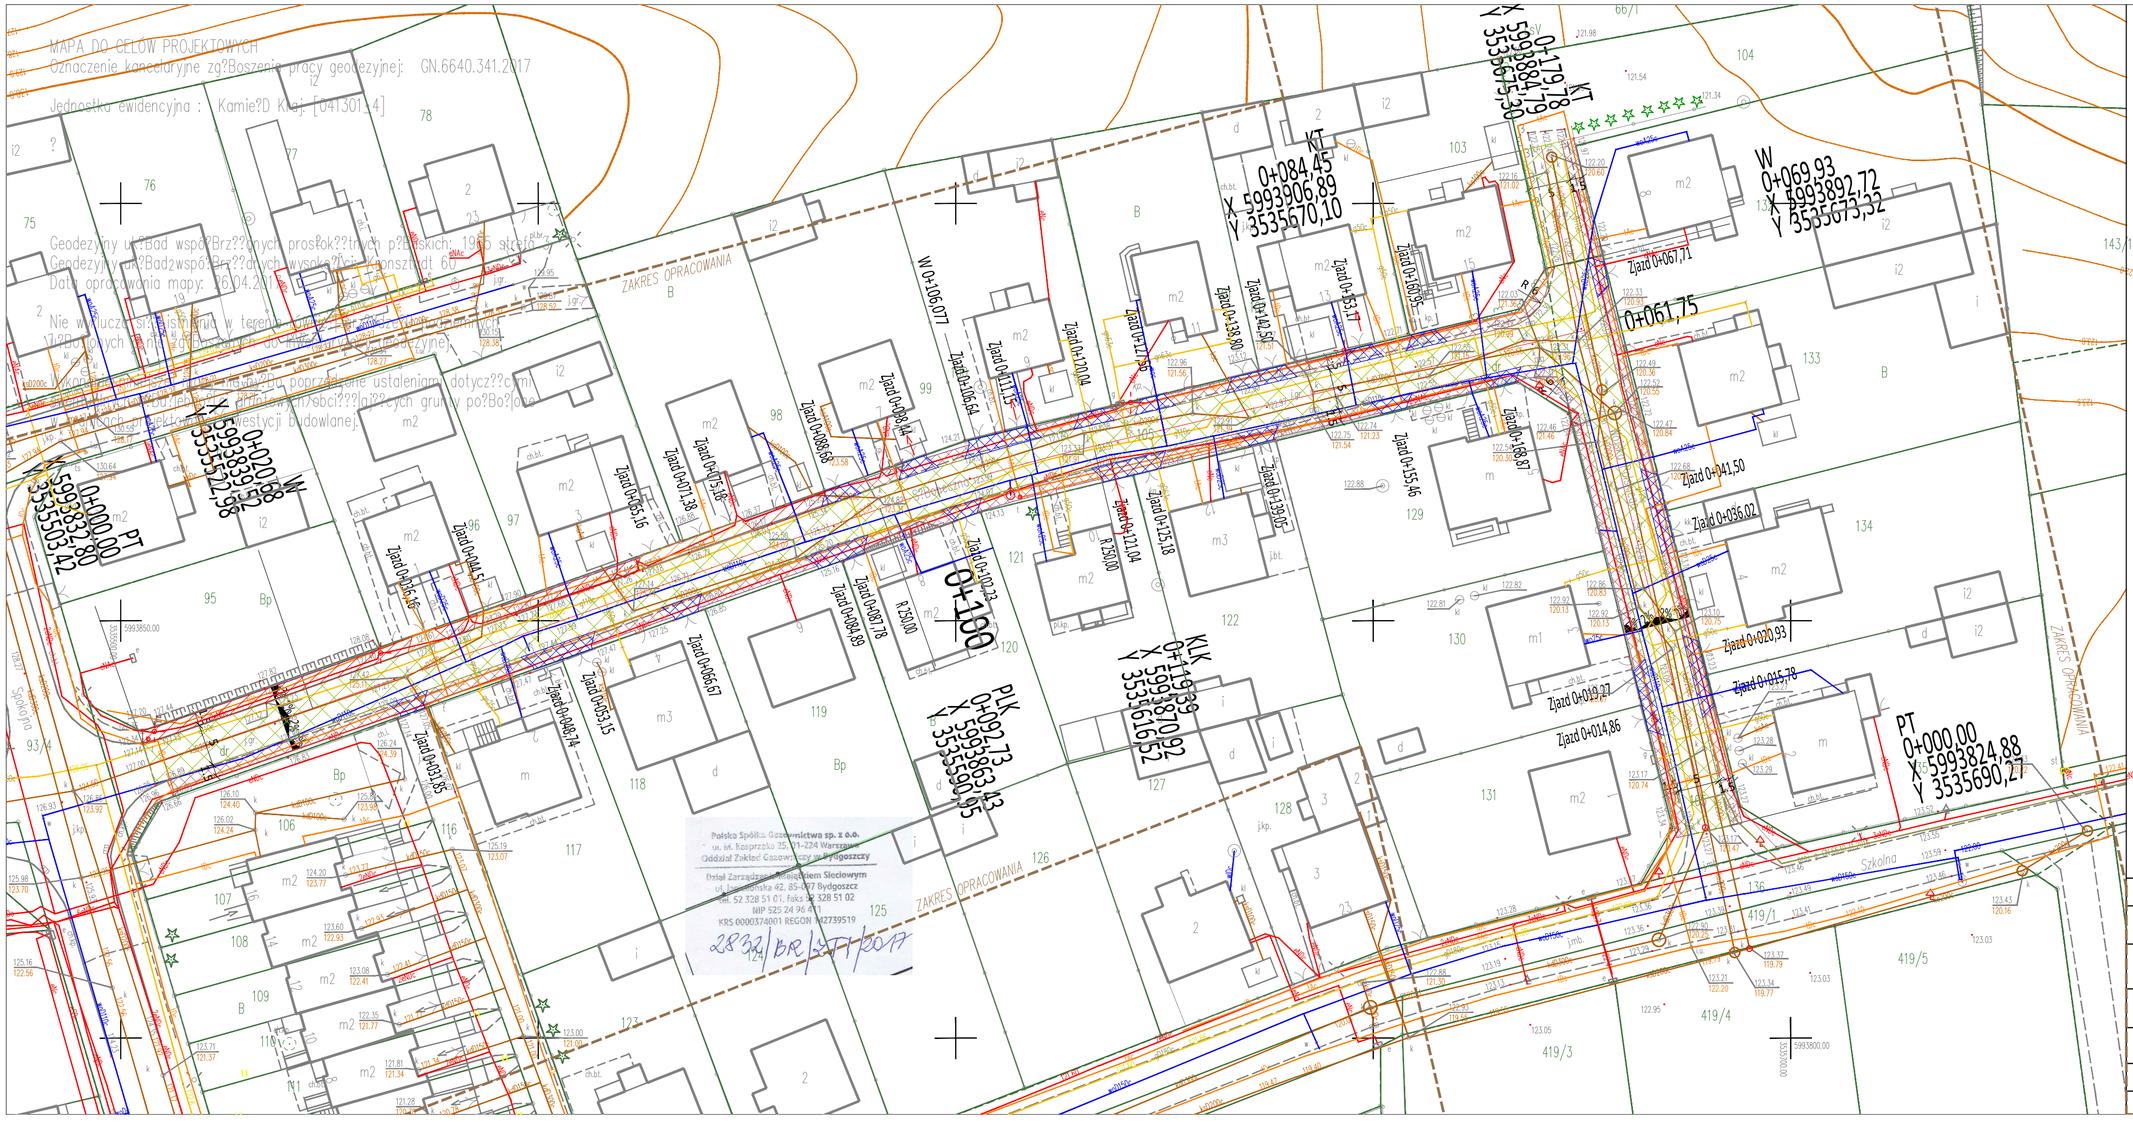

LEGENDA

- Nawierzchnia jezdni
- Chodnik
- Zjazd
- Chodnik istniejący do przełożenia
- Zjazd istniejący do przełożenia
- Oś drogi
- Krawężnik zwykły 15x30cm
- Krawężnik najazdowy 15x22cm
- Obrzeże 8x30cm

JEDNOSTKA PROJEKTOWA		INWESTOR			
ASIM - DROGI Andrzej Marchlewicz ul. Farna 2 89-400 Szpital Kraj.		GMINA KAMIEŃ KRAJEŃSKI ul.Plac Odrodzenia 3, 89-430 Kamień Krajeński			
Obiekt:	PRZEBUDOWA ULIC MIEJSKICH : SŁONECZNEJ I WOJSKA POLSKIEGO W KAMIENIU KRAJEŃSKIM W ZAKRESIE DZIAŁEK NR 104 i 105				
Projektant:	mgr inż. Andrzej Marchlewicz	upr. bud. Nr GP-KZ-7342/457/94 w specjalności konstrukcyjno-budowlanej w zakresie dróg i nawierzchni lotniskowych	Podpis:	Data:	05.2017
Opracował:					
Branża:	DROGOWA	Tytuł opracowania	PROJEKTOWANE ZAGOSPODAROWANIE TERENU	Skala:	1:500
Stadium:	PROJEKT BUDOWLANY			Rys. nr	2.1