


**W | 3,08m<sup>2</sup>**  
**N | 0,00m<sup>2</sup>**

**0+012,5**


Rzędne terenu	123,13
Odległość	-3,92
Rzędne profilu	123,10

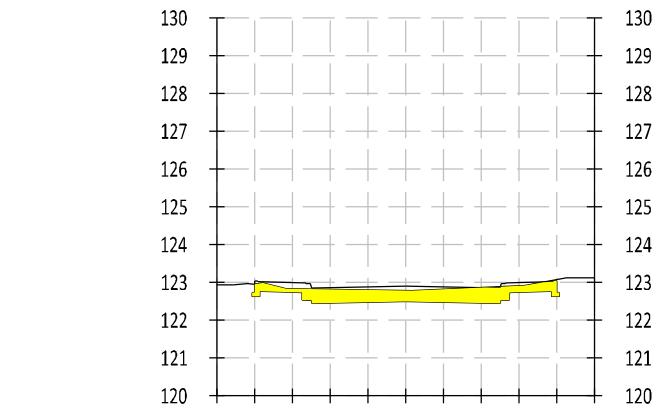

**W | 2,40m<sup>2</sup>**  
**N | 0,00m<sup>2</sup>**

**0+037,5**


Rzędne terenu	122,981
Odległość	-2,50
Rzędne profilu	122,85

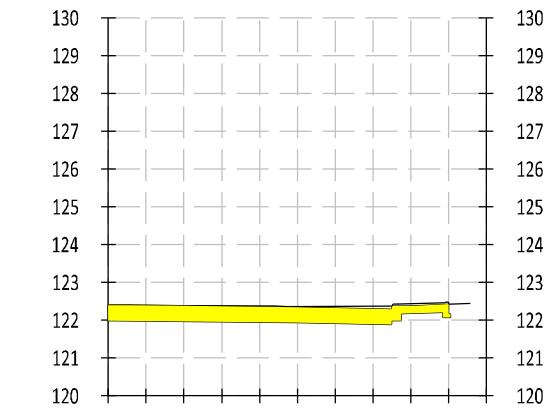

**W | 3,53m<sup>2</sup>**  
**N | 0,00m<sup>2</sup>**

**0+062,5**


Rzędne terenu	122,778
Odległość	-2,50
Rzędne profilu	122,85

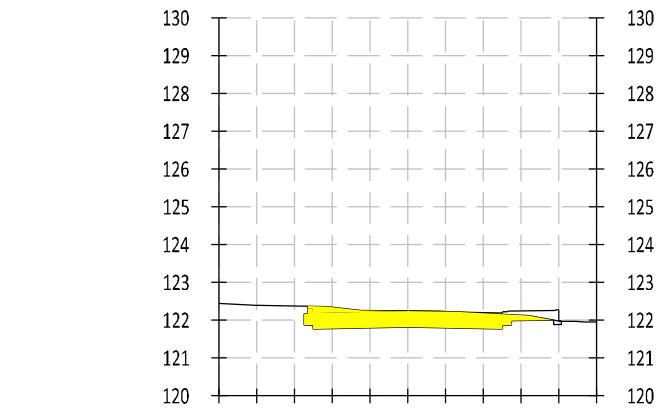

**W | 2,52m<sup>2</sup>**  
**N | 0,00m<sup>2</sup>**

**0+084,5**


Rzędne terenu	122,396
Odległość	-2,50
Rzędne profilu	122,21

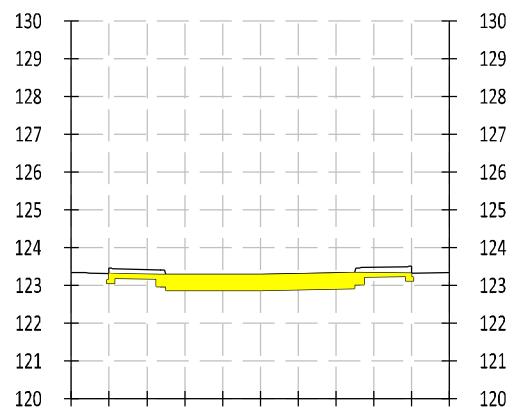

**W | 2,57m<sup>2</sup>**  
**N | 0,00m<sup>2</sup>**

**0+000,0**


Rzędne terenu	123,301
Odległość	-3,92
Rzędne profilu	123,280

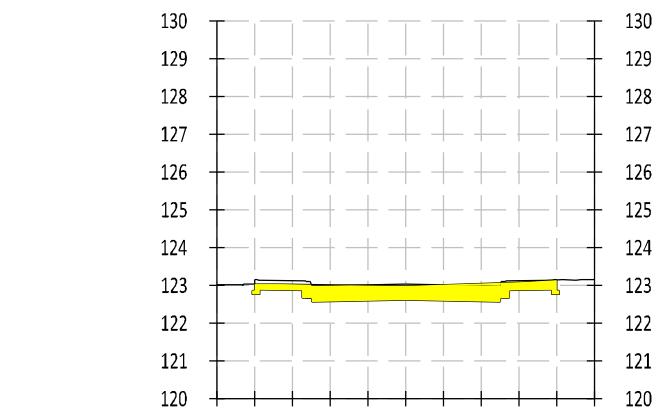

**W | 2,81m<sup>2</sup>**  
**N | 0,00m<sup>2</sup>**

**0+025,0**


Rzędne terenu	123,004
Odległość	-3,92
Rzędne profilu	122,993

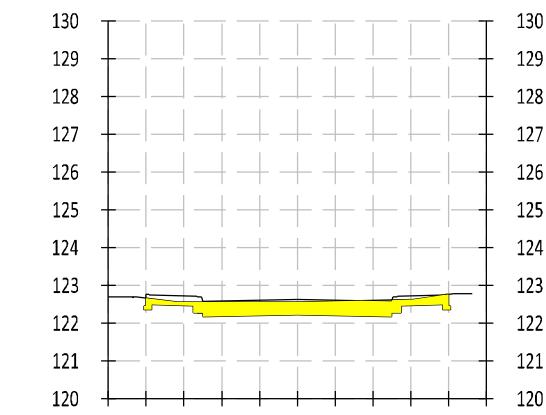

**W | 2,52m<sup>2</sup>**  
**N | 0,00m<sup>2</sup>**

**0+050,0**

Rzędne terenu	122,689
Odległość	-2,50
Rzędne profilu	122,58

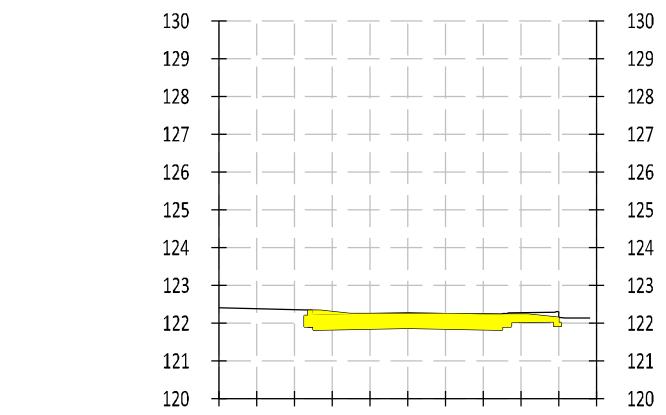

**W | 2,59m<sup>2</sup>**  
**N | 0,00m<sup>2</sup>**

**0+075,0**

Rzędne terenu	122,336
Odległość	-2,50
Rzędne profilu	122,22

JEDNOSTKA PROJEKTOWA		INWESTOR			
ANIM - DROGI Andrzej Marchlewicz ul. Farma 2 89-400 Sępólno Krajeńskie		GMINA KAMIEŃ KRAJEŃSKI ul. Plac Odrodzenia 3, 89-430 Kamień Krajeński			
Obiekt:		PRZEBUDOWA UŁIC MIEJSKICH: SŁONECZNEJ I WOJSKA POLSKIEGO W KAMIEŃIU KRAJEŃSKIM W ZAKRESIE DZIAŁEK NR 104 i 105			
Projektant:		mgr inż. Andrzej Marchlewicz	upr. bud. Nr GP-KZ-7342/457/94 w specjalności konstrukcyjnej -budowlanej w zakresie dróg i nawierzchni towiskowych	Podpis:	Data: 05.2017
Opracował:		DROGOWA	Tytuł opracowania	Przekroje poprzeczne Wojska Polskiego	Skala: 1:2000
Branża:		PROJEKT BUDOWLANY			Rys. nr: 001
Stadion:					