
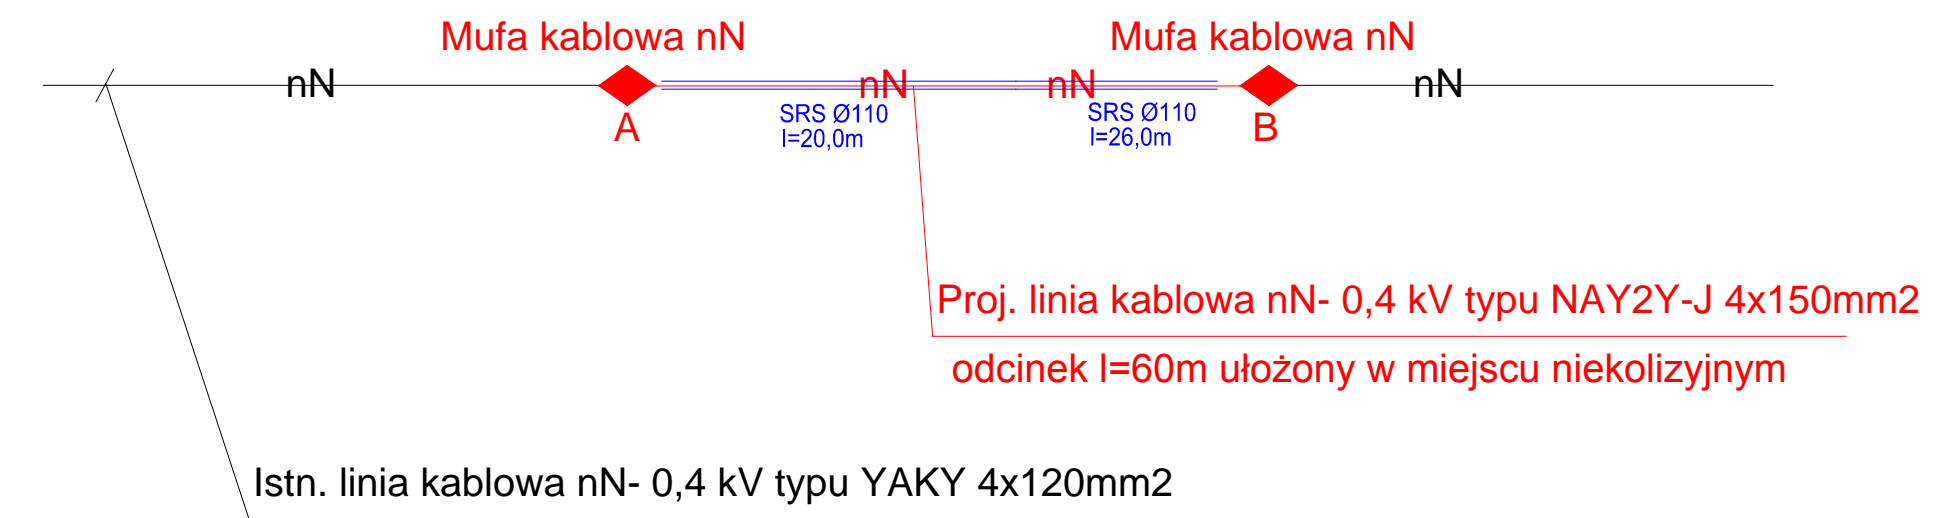
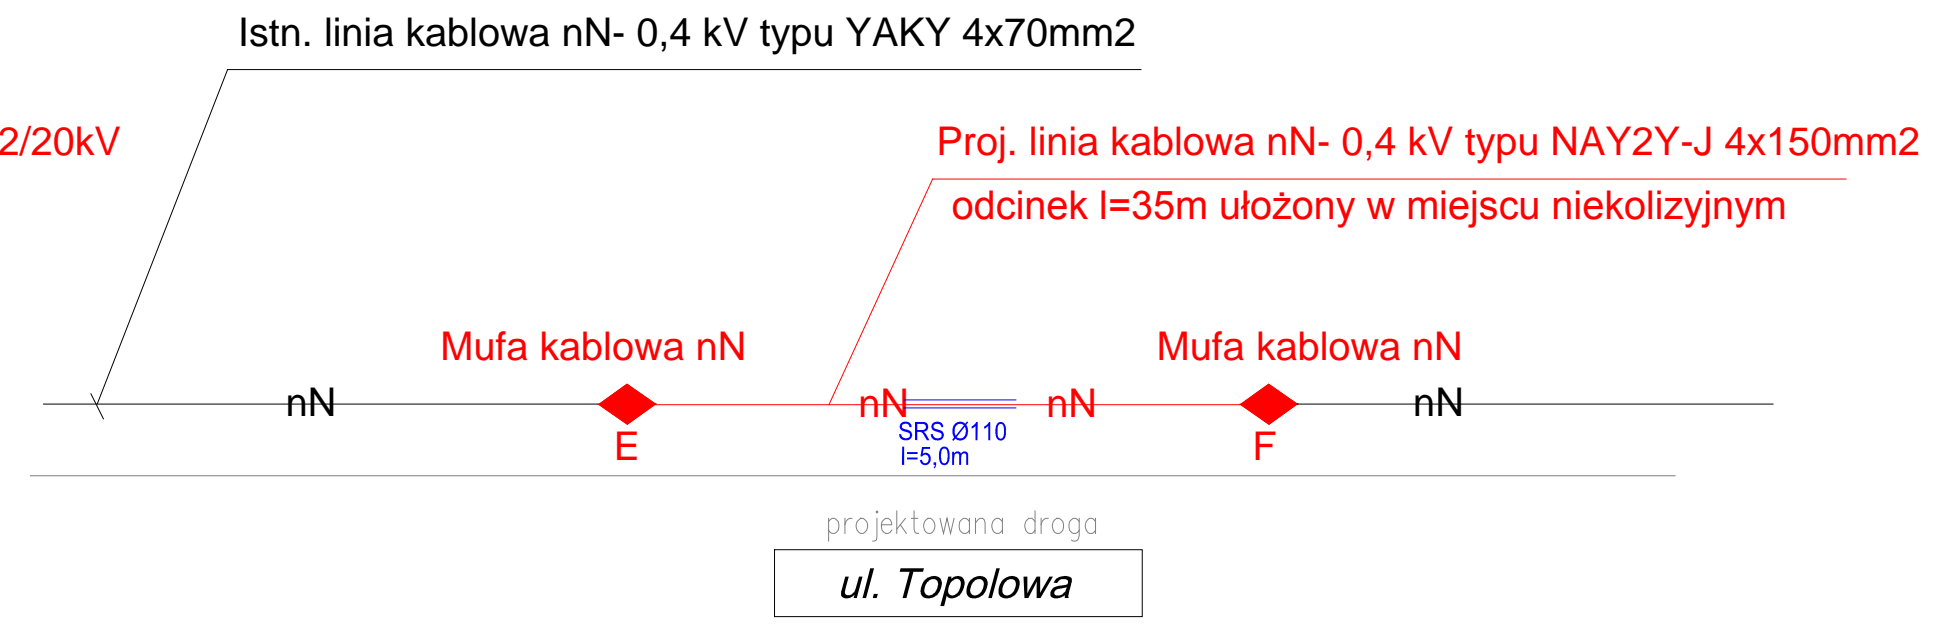


PRZEBUDOWA SIECI ŚREDNIEGO NAPIĘCIA 15kV

PRZEBUDOWA SIECI NISKIEGO NAPIĘCIA 0,4kV

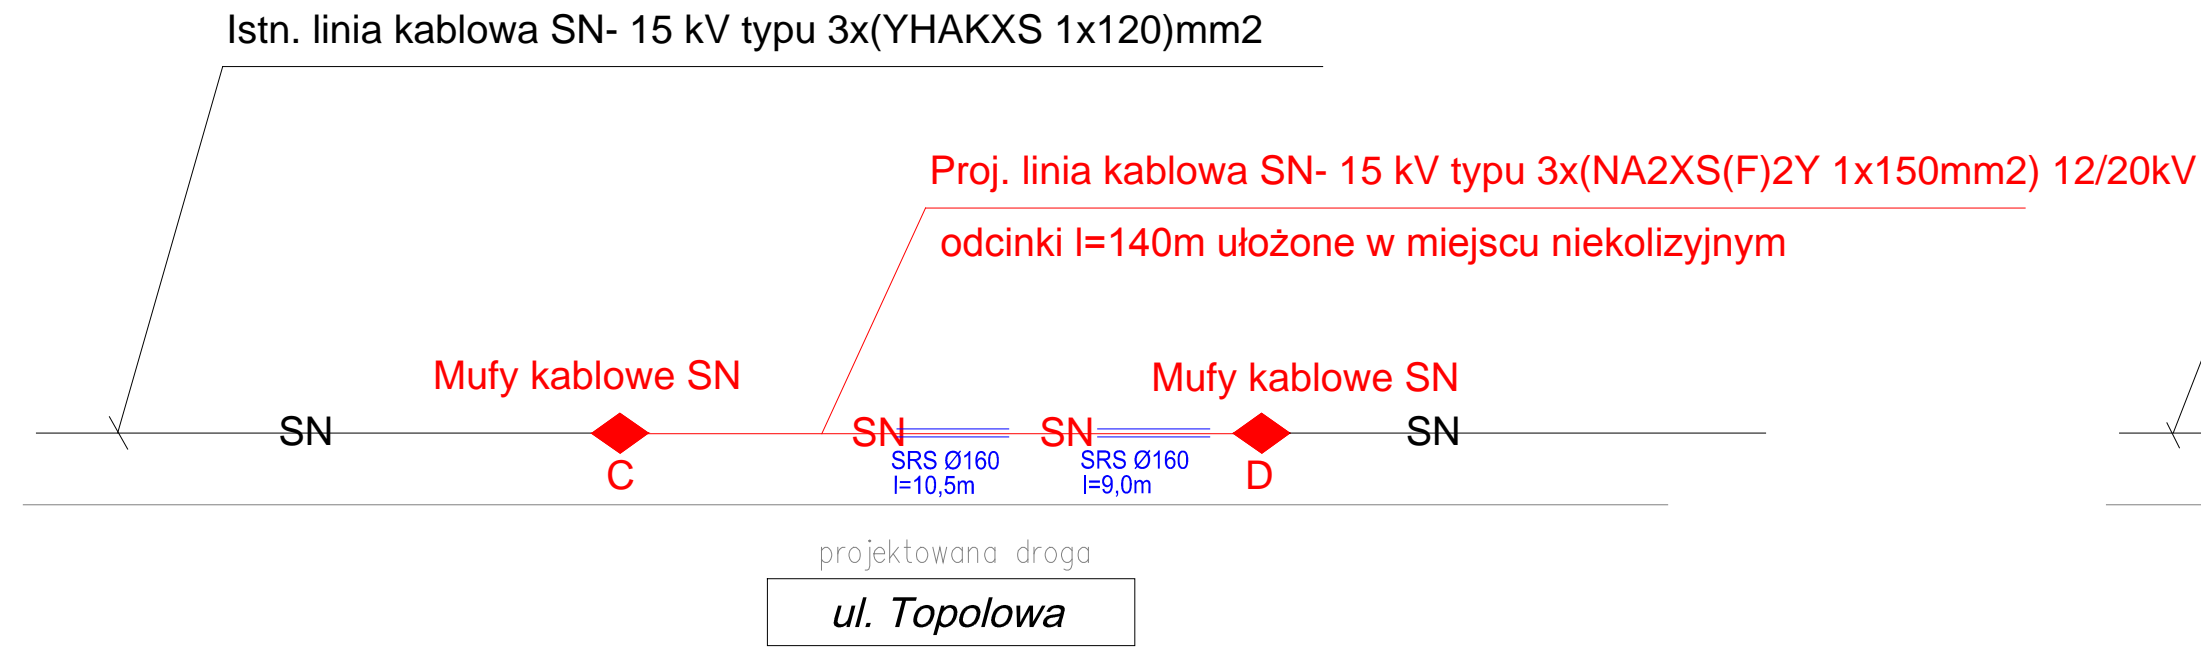

UWAGA:

Projektowane elementy sieci kablowych w kolorze czerwonym i niebieskim

JEDNOSTKA PROJEKTOWA	Projekty drogowe Marcin Kaczmarek Ul. Piłsudskiego 13/14 62-028 Koziegłowy		
INWESTOR	Urząd Gminy Kamień Krajeński Plac Odrodzenia 3 89-430 Kamień Krajeński		Tel.: (52) 389 45 10
OBIEKT	PRZEBUDOWA DROGI GMINNEJ- ULICA TOPOŁOWA W MIEJSCOWOŚCI KAMIEŃ KRAJEŃSKI		
FAZA PROJEKTU	PROJEKT ZGŁOSZENIA ROBÓT		
BRANŻA	ELEKTRYCZNA		
TREŚĆ RYSUNKU	Schemat usunięcia kolizji SN-15kV oraz nN-0,4kV		
	Imię i nazwisko	Numer uprawnień	Podpis
PROJEKTOWAŁ	inż. E.Macowicz	282/78/Pw	
OPRACOWAŁ	mgr inż. M.Tomala		
Data	Skala	Numer rysunku	Numer projektu:222
08.2017	1:-	ELK-S01	Strona numer: