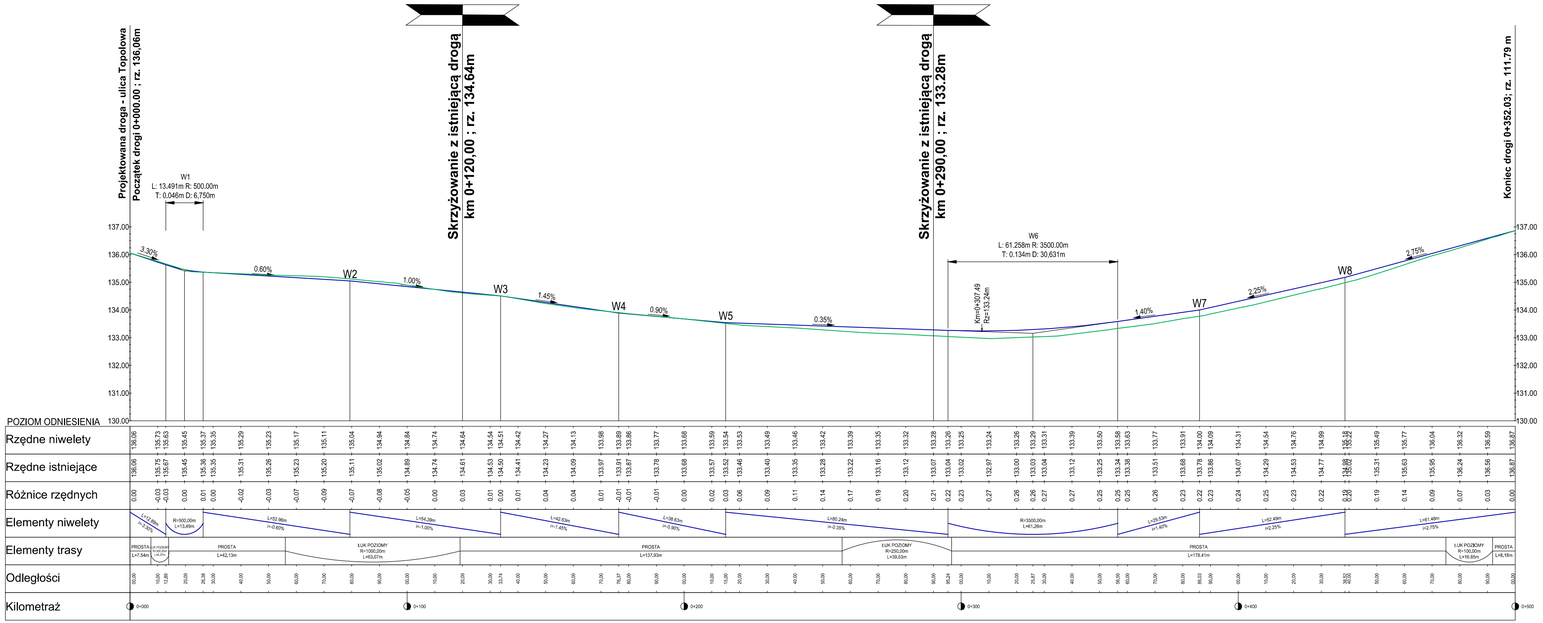

LEGENDA:

teren istniejący

proj. niweleta drogi

JEDNOSTKA PROJEKTOWA	**Projekty drogowe Marcin Kaczmarek** **Ul. Piłsudskiego 13/14** **62-028 Koziegłowy**
INWESTOR	**Urząd Gminy Kamień Krajeński** Tel.: (52) 389 45 10 Plac Odrodzenia 3 89-430 Kamień Krajeński
OBIEKT	**PRZEBUDOWA DROGI GMINNEJ- ULICA TOPOLOWA W MIEJSCOWOŚCI KAMIEŃ KRAJEŃSKI**
FAZA PROJEKTU	PROJEKT ZGŁOSZENIA ROBÓT
BRANŻA	DROGI
TREŚĆ RYSUNKU	PROFIL PODŁUŻNY

	Imię i nazwisko	Numer uprawnień	Podpis
PROJEKTOWAŁ	mgr inż. Marcin Kaczmarek	KUP/0161/PBD/16	
OPRACOWAŁ	mgr inż. Paulina Krzemień		
	mgr inż. Grzegorz Lipiński		

Data	Skala	Numer rysunku	Numer projektu:222
08.2017	1:100/1000	D-03	Strona numer: