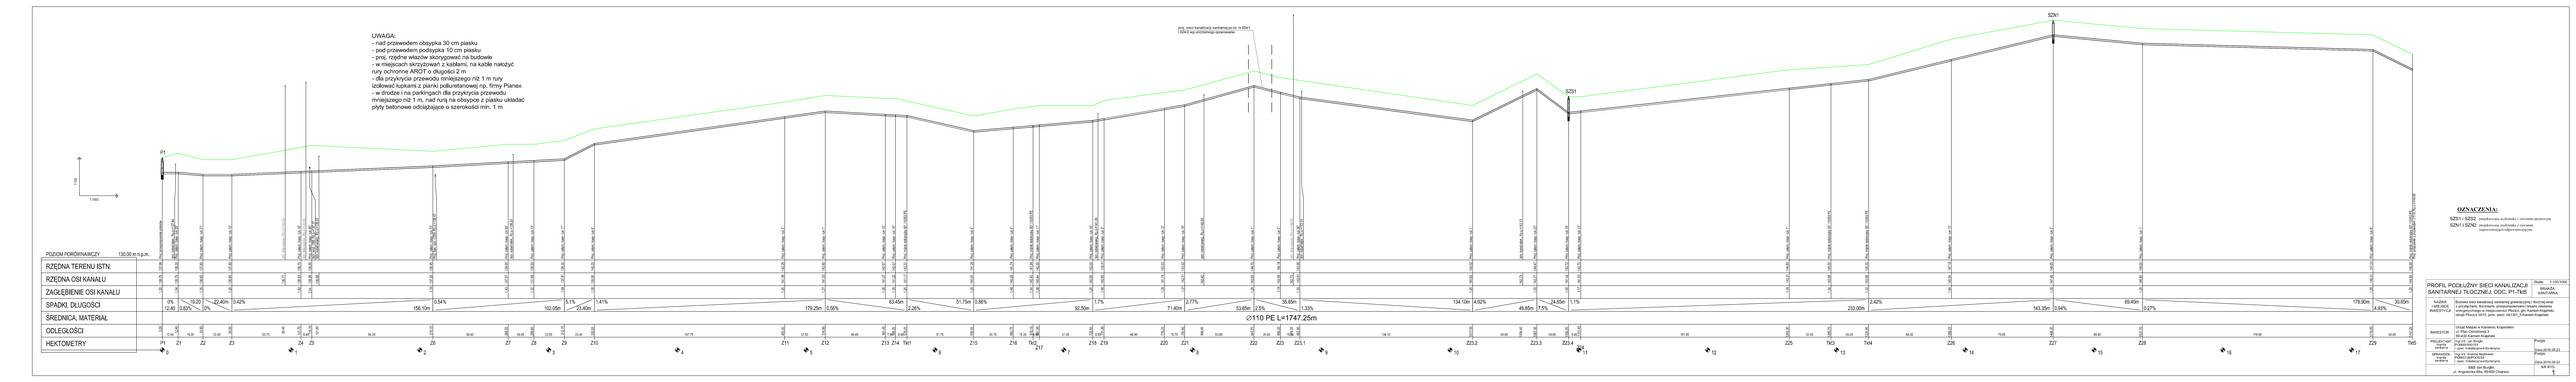

OZNACZENIA:

SZS1 i SZS2 projektowana studzienka z osnowie sposobnym

SZN1 i SZN2 projektowana studzienka z osnowie najwyższym/dennym/spływ

PROFIL PODŁUŻNY SIECI KANALIZACJI SANITARNEJ I TŁOCZNEJ L.ODC. P1-TMS

Skala: 1:100/1000

Nr rysunku: SANITARNA

NAZWA I NR OBIEKTU K.4

Budowa sieci kanalizacji sanitarnej grawitacyjnej, tłocznej wraz z przyłączami, kurkowni, przepompowniami, biogazu budynku energetycznego w miejscowości Pleszcz, gm. Kamień Krajeński, obręb Pleszcz 0010, jedn. ewid. 041301_2 Kamień Krajeński

INWESTOR Urząd Miejski w Kamieniu Krajeńskim ul. Plac Zrzeszenia 3 89-420 Kamień Krajeński

PROJEKTANT SPRAWDZAŁ Inż. mgr inż. Jan Bulgin nr uprawnień 0009/PWOK/14 e-mail: instalacje.projekty@gmail.com

SPRAWDZAŁ Inż. mgr inż. Andrzej Nadolski nr uprawnień 0009/PWOK/14 e-mail: instalacje.projekty@gmail.com

Podpis

Data:2019.05.23

Podpis

Data:2019.05.23

BMB Jan Bulgin
ul. Wojciecha Bila, Wrześnica Osiedlowa

NR RYS.
1