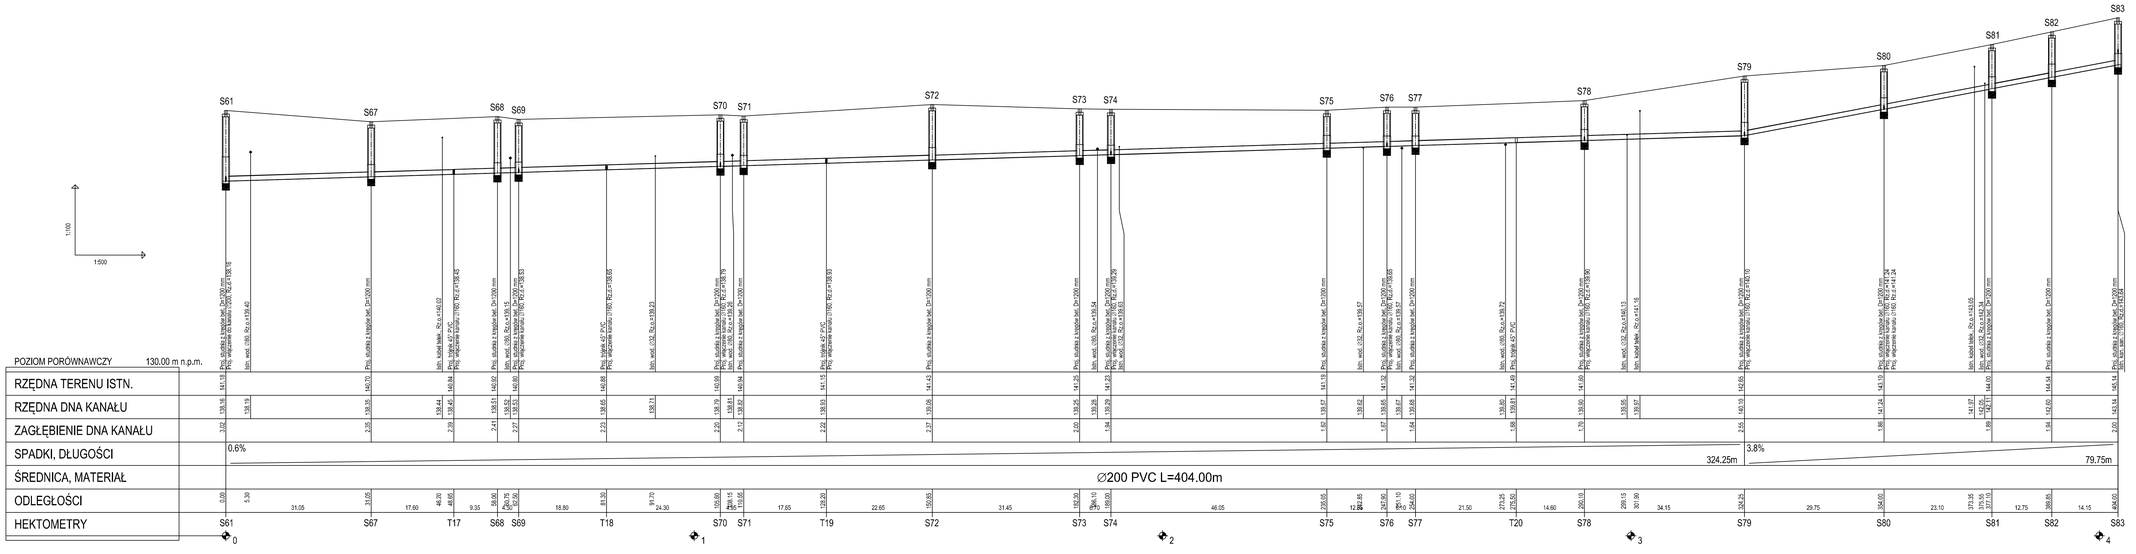

UWAGA:
- nad przewodem obsypka 30 cm piasku
- pod przewodem podsypka 10 cm piasku
- proj. rzędne włazów skorygować na budowie
- w miejscach skrzyżowań z kablami, na kable nałożyć rury ochronne AROT o długości 2 m
- dla przykrycia przewodu mniejszego niż 1 m rury izolować łupkami z pianki poliuretanowej np. firmy Pianex
- w drodze i na parkingach dla przykrycia przewodu mniejszego niż 1 m, nad rurą na obsypce z piasku układać płyty betonowe odciążające o szerokości min. 1 m

PROFIL PODŁUŻNY SIECI KANALIZACJI SANIT. GRAWIT., ODC. S61-S83	Skala: 1:100/500
	BRANŻA: SANITARNA
NAZWA I MIEJSCE INWESTYCJI:	Budowa sieci kanalizacji sanitarnej grawitacyjnej i tłocznej wraz z przyłączami, tłoczniami, przepompowniami i liniami zasilania energetycznego w miejscowości Płociczi, gm. Kamień Krajeński, obręb Płociczi 0010, jedn. ewid. 041301_5 Kamień Krajeński
INWESTOR	Urząd Miejski w Kamieniu Krajeńskim ul. Plac Odnowicieli 3 89-430 Kamień Krajeński
PROJEKTANT: branża sanitarna	mgr inż. Jan Burglin POM/IS/0507/01 - spec. instalacyjno-inżynieryjna Podpis Data:2016.05.23
SPRAWDZIŁ: branża sanitarna	mgr inż. Andrzej Niżdowski POM/0136/POOS/04 - spec. instalacyjno-inżynieryjna Podpis Data:2016.05.23
B&B Jan Burglin, ul. Angowicka 68a, 89-600 Chojnice	NR RYS. 14