


Wykonanie warstwy ścieralnej ACTIS gr. min 5cm  
 \* Geosiatka do wzmocnienia nawierzchni bitumicznej  
 następnie przesączana asfaltem  
 Istniejąca konstrukcja drogi

Wykonanie warstwy ścieralnej ACTIS gr. min 5cm  
 \* Geosiatka do wzmocnienia nawierzchni bitumicznej  
 następnie przesączana asfaltem  
 Odtworzenie warstwy wiążącej ACT16W gr. 4cm  
 Podbudowa zasadnicza z mieszanki kruszywa  
 łamanego 0/31,5 mm gr. 20cm  
 Warstwa odsączająca z piasku  
 zwykłego o gr. min. 20 cm

Wykonanie warstwy ścieralnej ACTIS gr. min 5cm  
 \* Geosiatka do wzmocnienia nawierzchni bitumicznej  
 następnie przesączana asfaltem  
 Istniejąca konstrukcja drogi

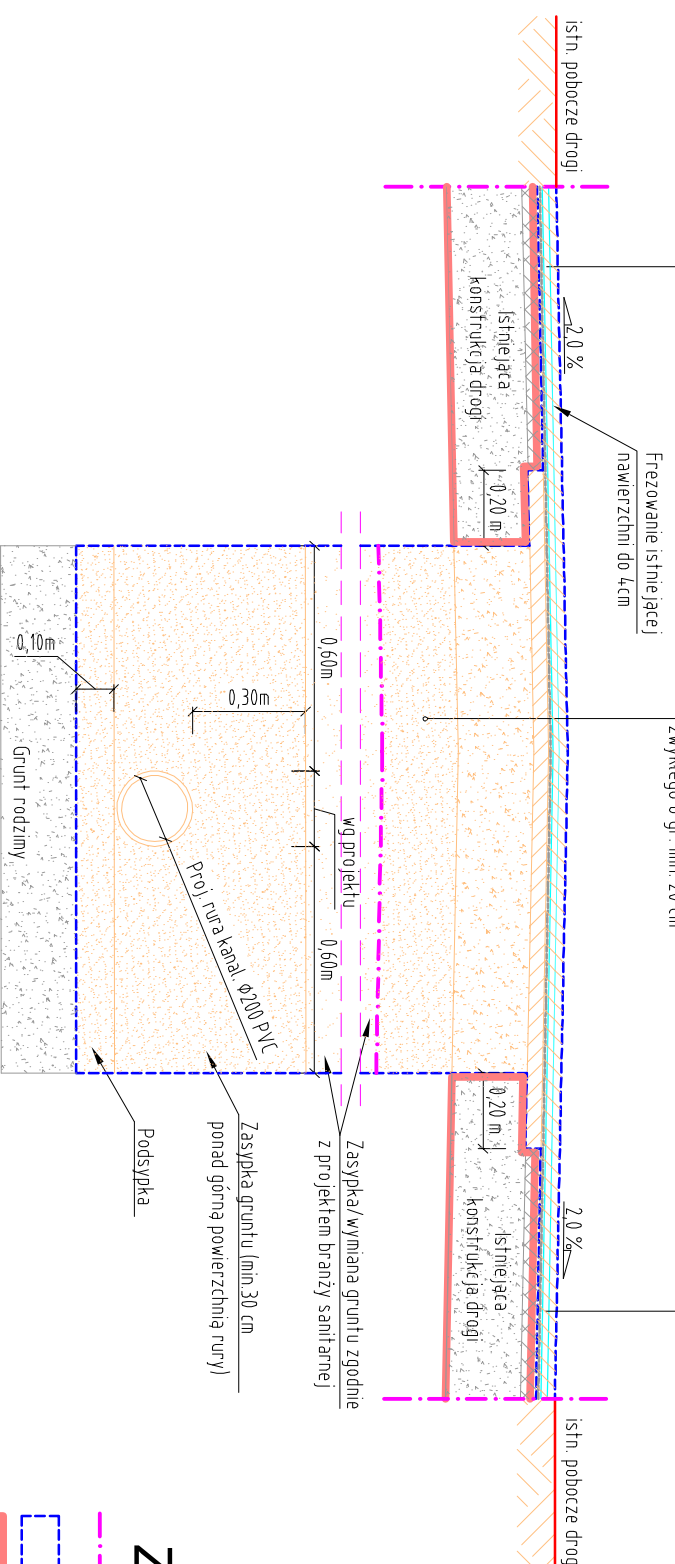

## Zakres opracowania:

- zakres budowy drogi
- projektowane elementy drogi i kanalizacji
- istniejące elementy drogi
- istniejąca nawierzchnia drogi do sfrezowania do 4cm

Podstawowe dane techniczne geosiatki:  
 Podstawowy materiał - włókno szklane (podłużne)  
 - włókno węglowe (poprzecznie)

- \* Wytrzymałość geosiatki na rozciąganie:  
 - w kierunku poprzecznym 200 kN/m (przy wydłużeniu 1,5%)  
 - w kierunku podłużnym 120 kN/m (przy wydłużeniu 3%)

- UWAGI:**
- pobocza gruntowe należy uzupełnić, wyprofilować i zagęścić
  - dla przyłączy prowadzonych w nawierzchni chodnika należy odtworzyć konstrukcję chodnika tj.: bet. kostka brukowa 6 cm, podsypka
  - warstwa odsączająca z piasku 10 cm;
  - / grunt wykopu
- zagęszczona zasypka

<b>PRZEKRÓJ NORMALNY ODTWARZANEJ NAWIERZCHNI NR 1</b>		Skala: 1:20
		BRANŻA: SANITARNA
NAMAZWA I MIEJSCE INWESTYCJI	Budowa sieci kanalizacji sanitarnej grawitacyjnej i tłocznej wraz z przyłączami, tłoczniarni, przepompowniami i liniami zasilania energetycznego w miejscowości Płocicz, gm. Kamień Krajeński, obręb Płocicz 0010, jedn. ewid. 041301_5 Kamień Krajeński	
INWESTOR	Urząd Miejski w Kamieniu Krajeńskim ul. Plac Odrodzenia 3 89-430 Kamień Krajeński	Podpis
PROJEKTANT: branża sanitarna	mgr inż. Andrzej Najdowski POM/0138/POOS/04 - spec. instalacyjno-inżynieryjna	Data: 2016.05.23
SPRAWDZIL: branża sanitarna	mgr inż. Marek Najdowski POM/0170/PW/OS/07 - spec. instalacyjno-inżynieryjna	Podpis
B&B Jan Burglin, ul. Angowicka 68a, 89-600 Chojnice		NR RYS. <b>24</b>