



ELEWACJE - PRZEBUDOWA Z ROZBUDOWĄ  
Skala 1:100


Elewacja północna

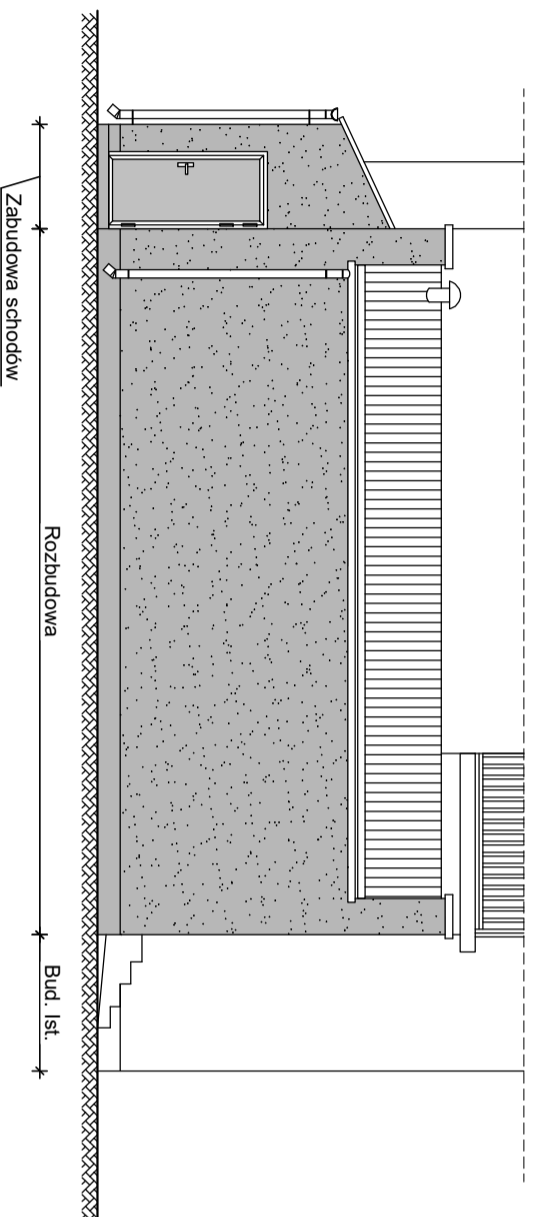

Elewacja zachodnia

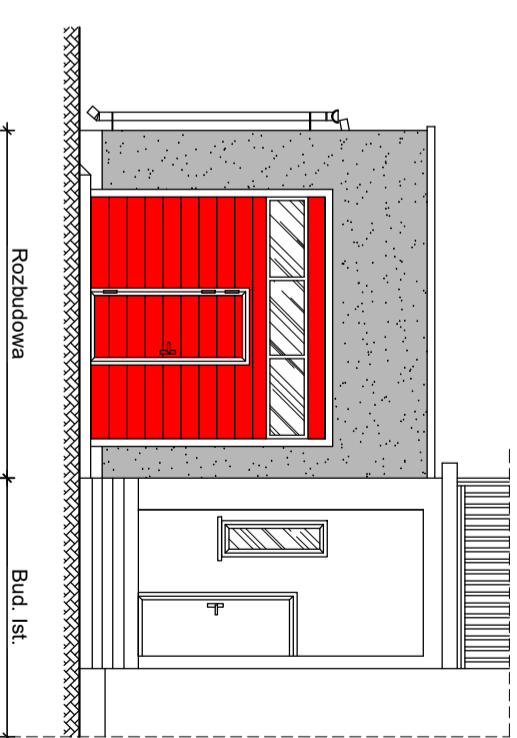

Elewacja wschodnia

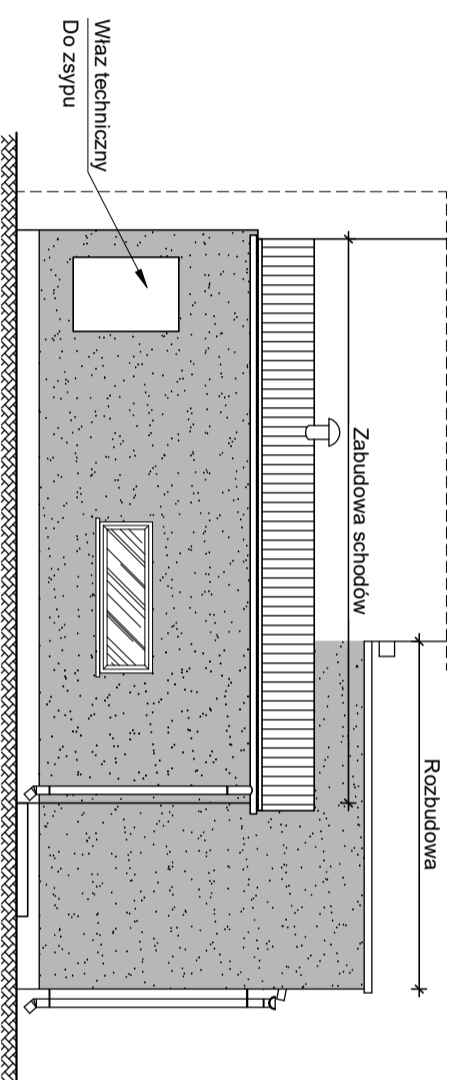

**TOTAL - PROJEKT**  
*biuro projektowe i nadzór  
budowlany*

mgr inż Daniel Wiśniewski  
ul. Wiejska 27 89-500 Tuchola  
tel. 503 537 156 [www.total-projekt.pl](http://www.total-projekt.pl)

Nazwa obiektu budowlanego  
Rozbudowa z przebudową budynku OSP przy ul. Leśnej 9 w  
Kamieniu Krajeńskim Działka Nr.: 189 I 1071/9

Investor:  
Gmina Kamień Krajeński  
ul. Pi. Odrodzenia 3  
89-430 Kamień Krajeński

lokalizacja:  
Działka  
nr 189 I 1071/9  
ul. Leśna 9

Nazwa rysunku

Rys. nr:

Elewacje - przebudowa

A2 Skala  
1 : 100

Projektant  
architektura  
konstrukcja:

inż. Piotr Schulz  
upr. GP-KZ 7342/149/93  
upr. GP-KZ 7342/148/93  
do projektowania w specjalności  
architektonicznej i konstrukcyjnej

Data, podpis:  
16.08.2016