


# Rzut Dachy Przebudowa z Rozbudową Skala 1:50

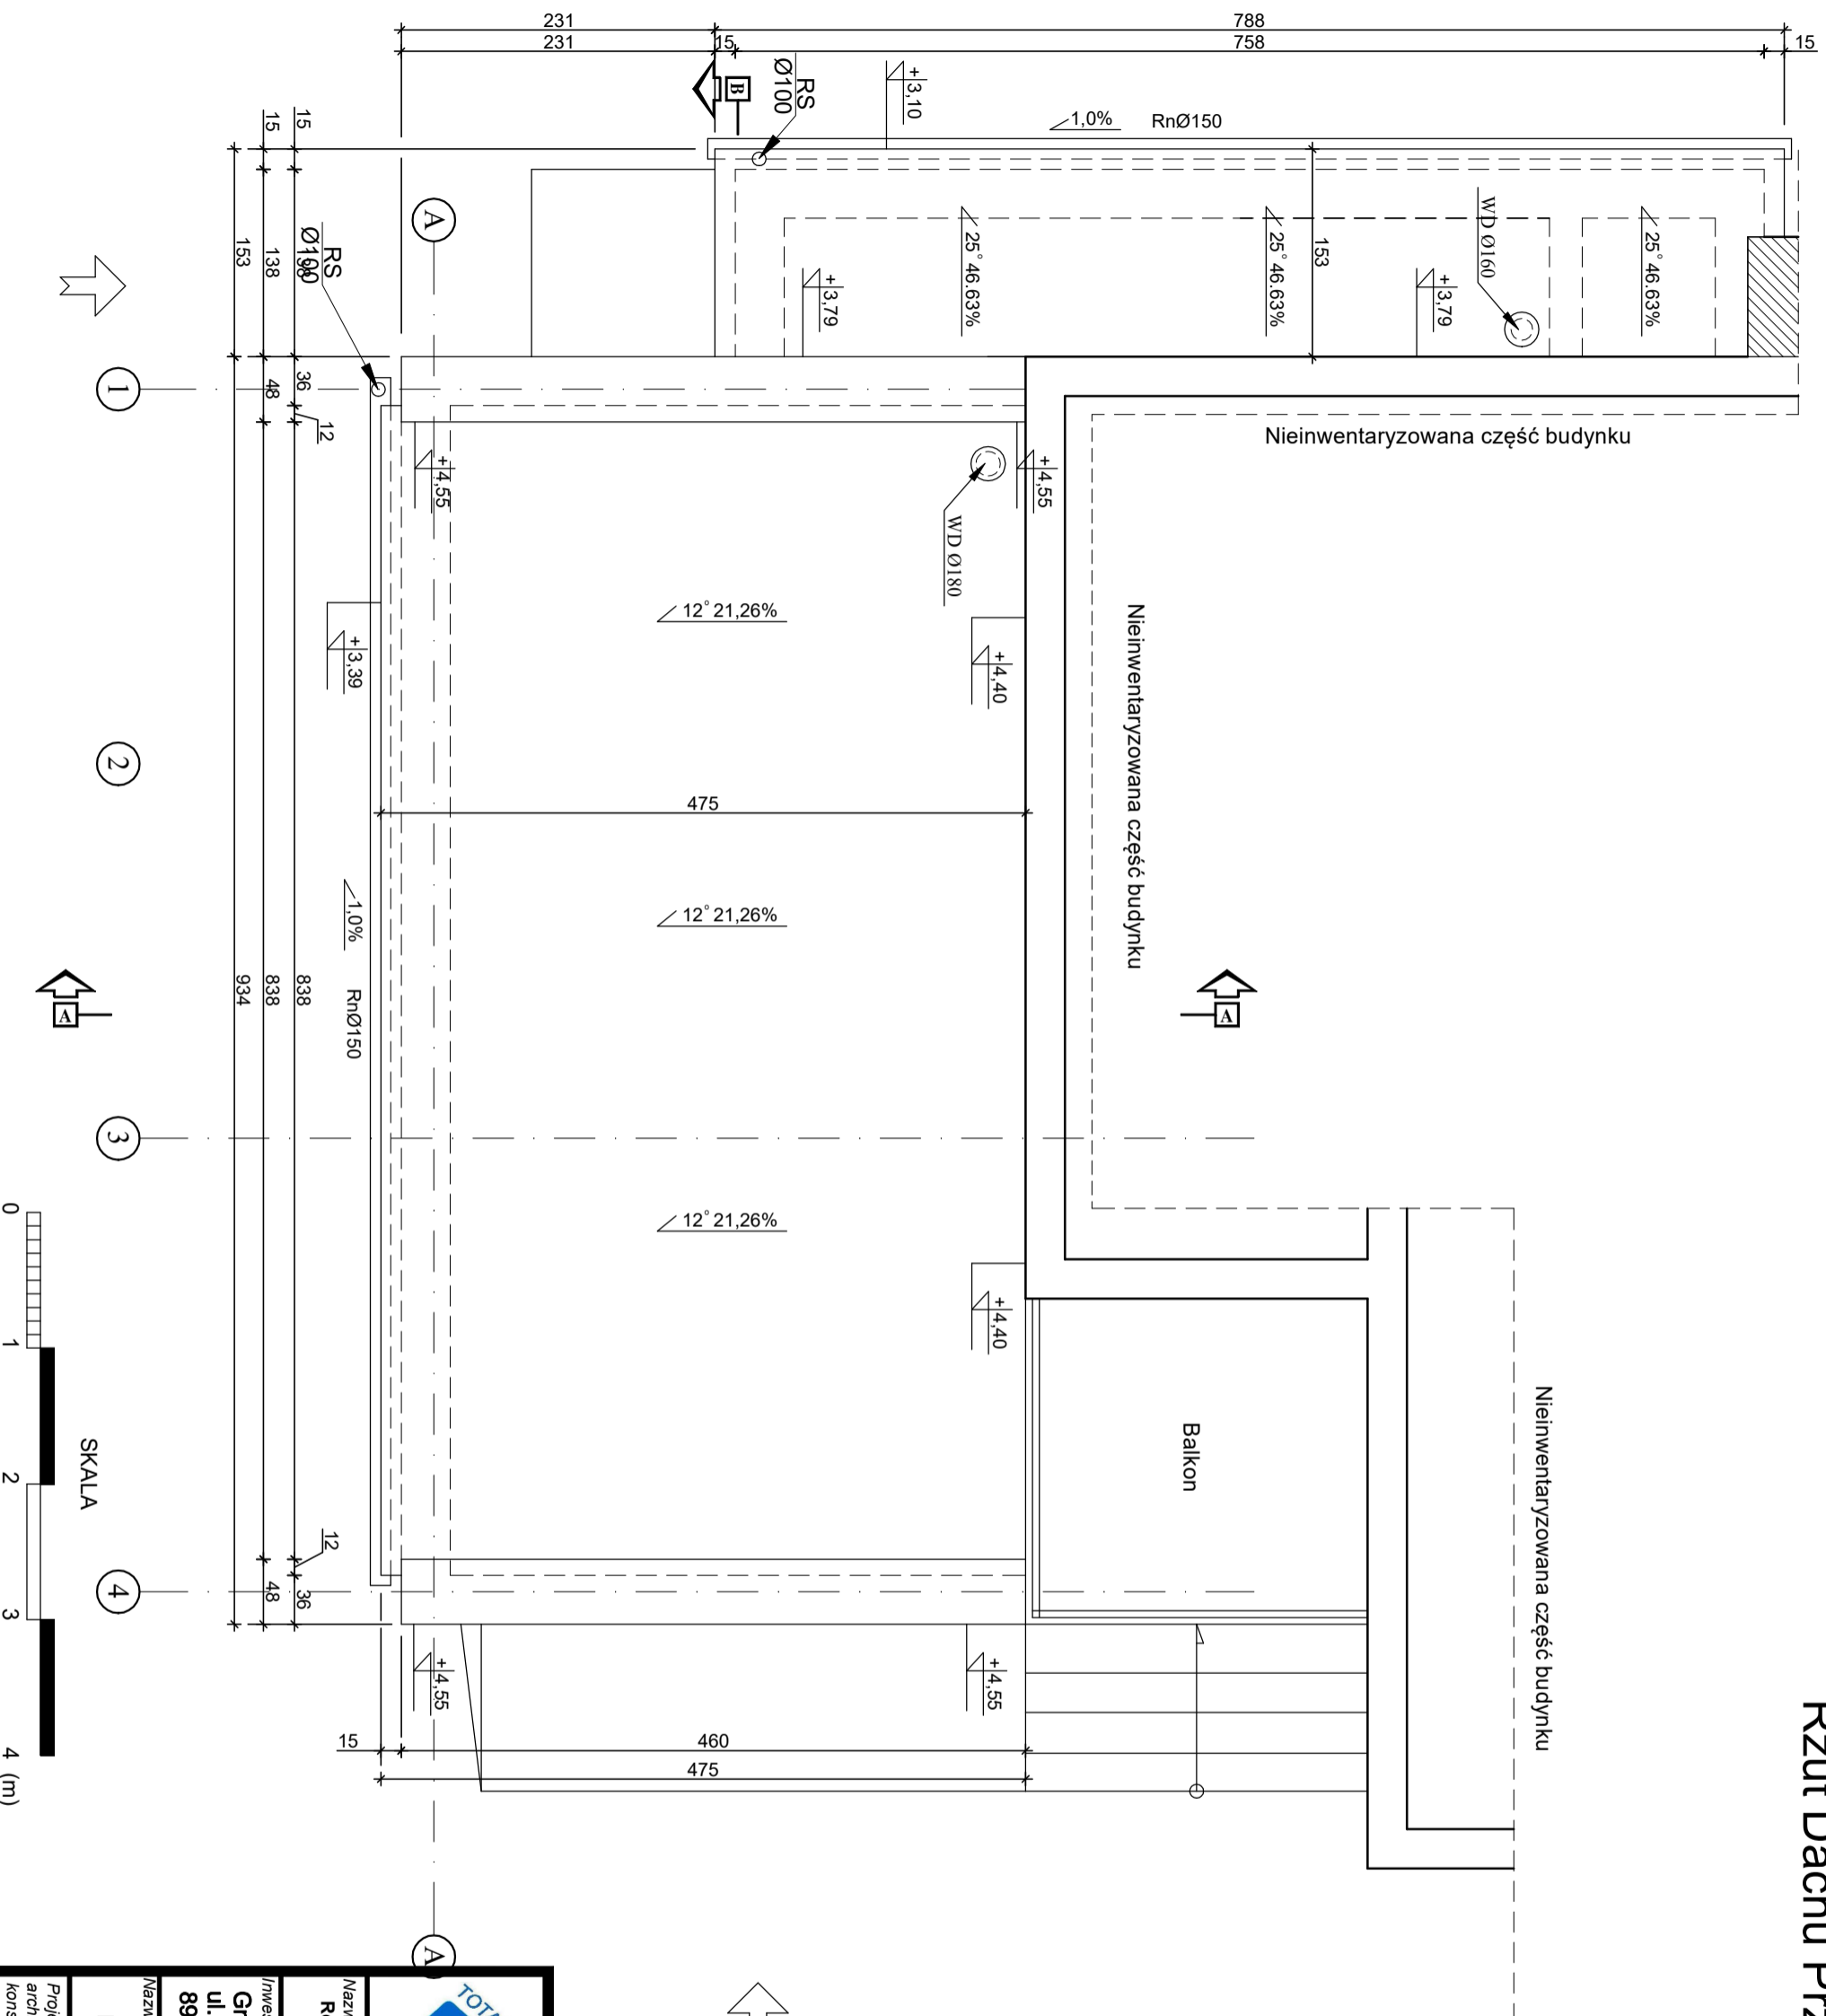

**TOTAL - PROJEKT**  
*biuro projektowe i nadzór budowlany*  
 mgr inż Daniel Wiśniewski  
 ul. Wiejska 27 89-500 Tuchola  
 tel. 503 537 156 www.total-projekt.pl

Nazwa obiektu budowlanego  
 Rozbudowa z przebudową budynku OSP przy ul. Leśnej 9 w  
 Kamieniu Krajeńskim Działka Nr.: 189 I 1071/9

Investor:  
**Gmina Kamień Krajeński**  
 ul. Pi. Odrodzenia 3  
 89-430 Kamień Krajeński

lokalizacja:  
**Działka nr 189 I 1071/9**  
 ul. Leśna 9

Nazwa rysunku  
**Rzut Dachy**

Rys. nr:  
**A6**

Skala  
**1 : 50**

Data, podpis:  
 16.08.2016