



Rzut konstrukcji dachowej Przebudowa z Rozbudową

Skala 1:50

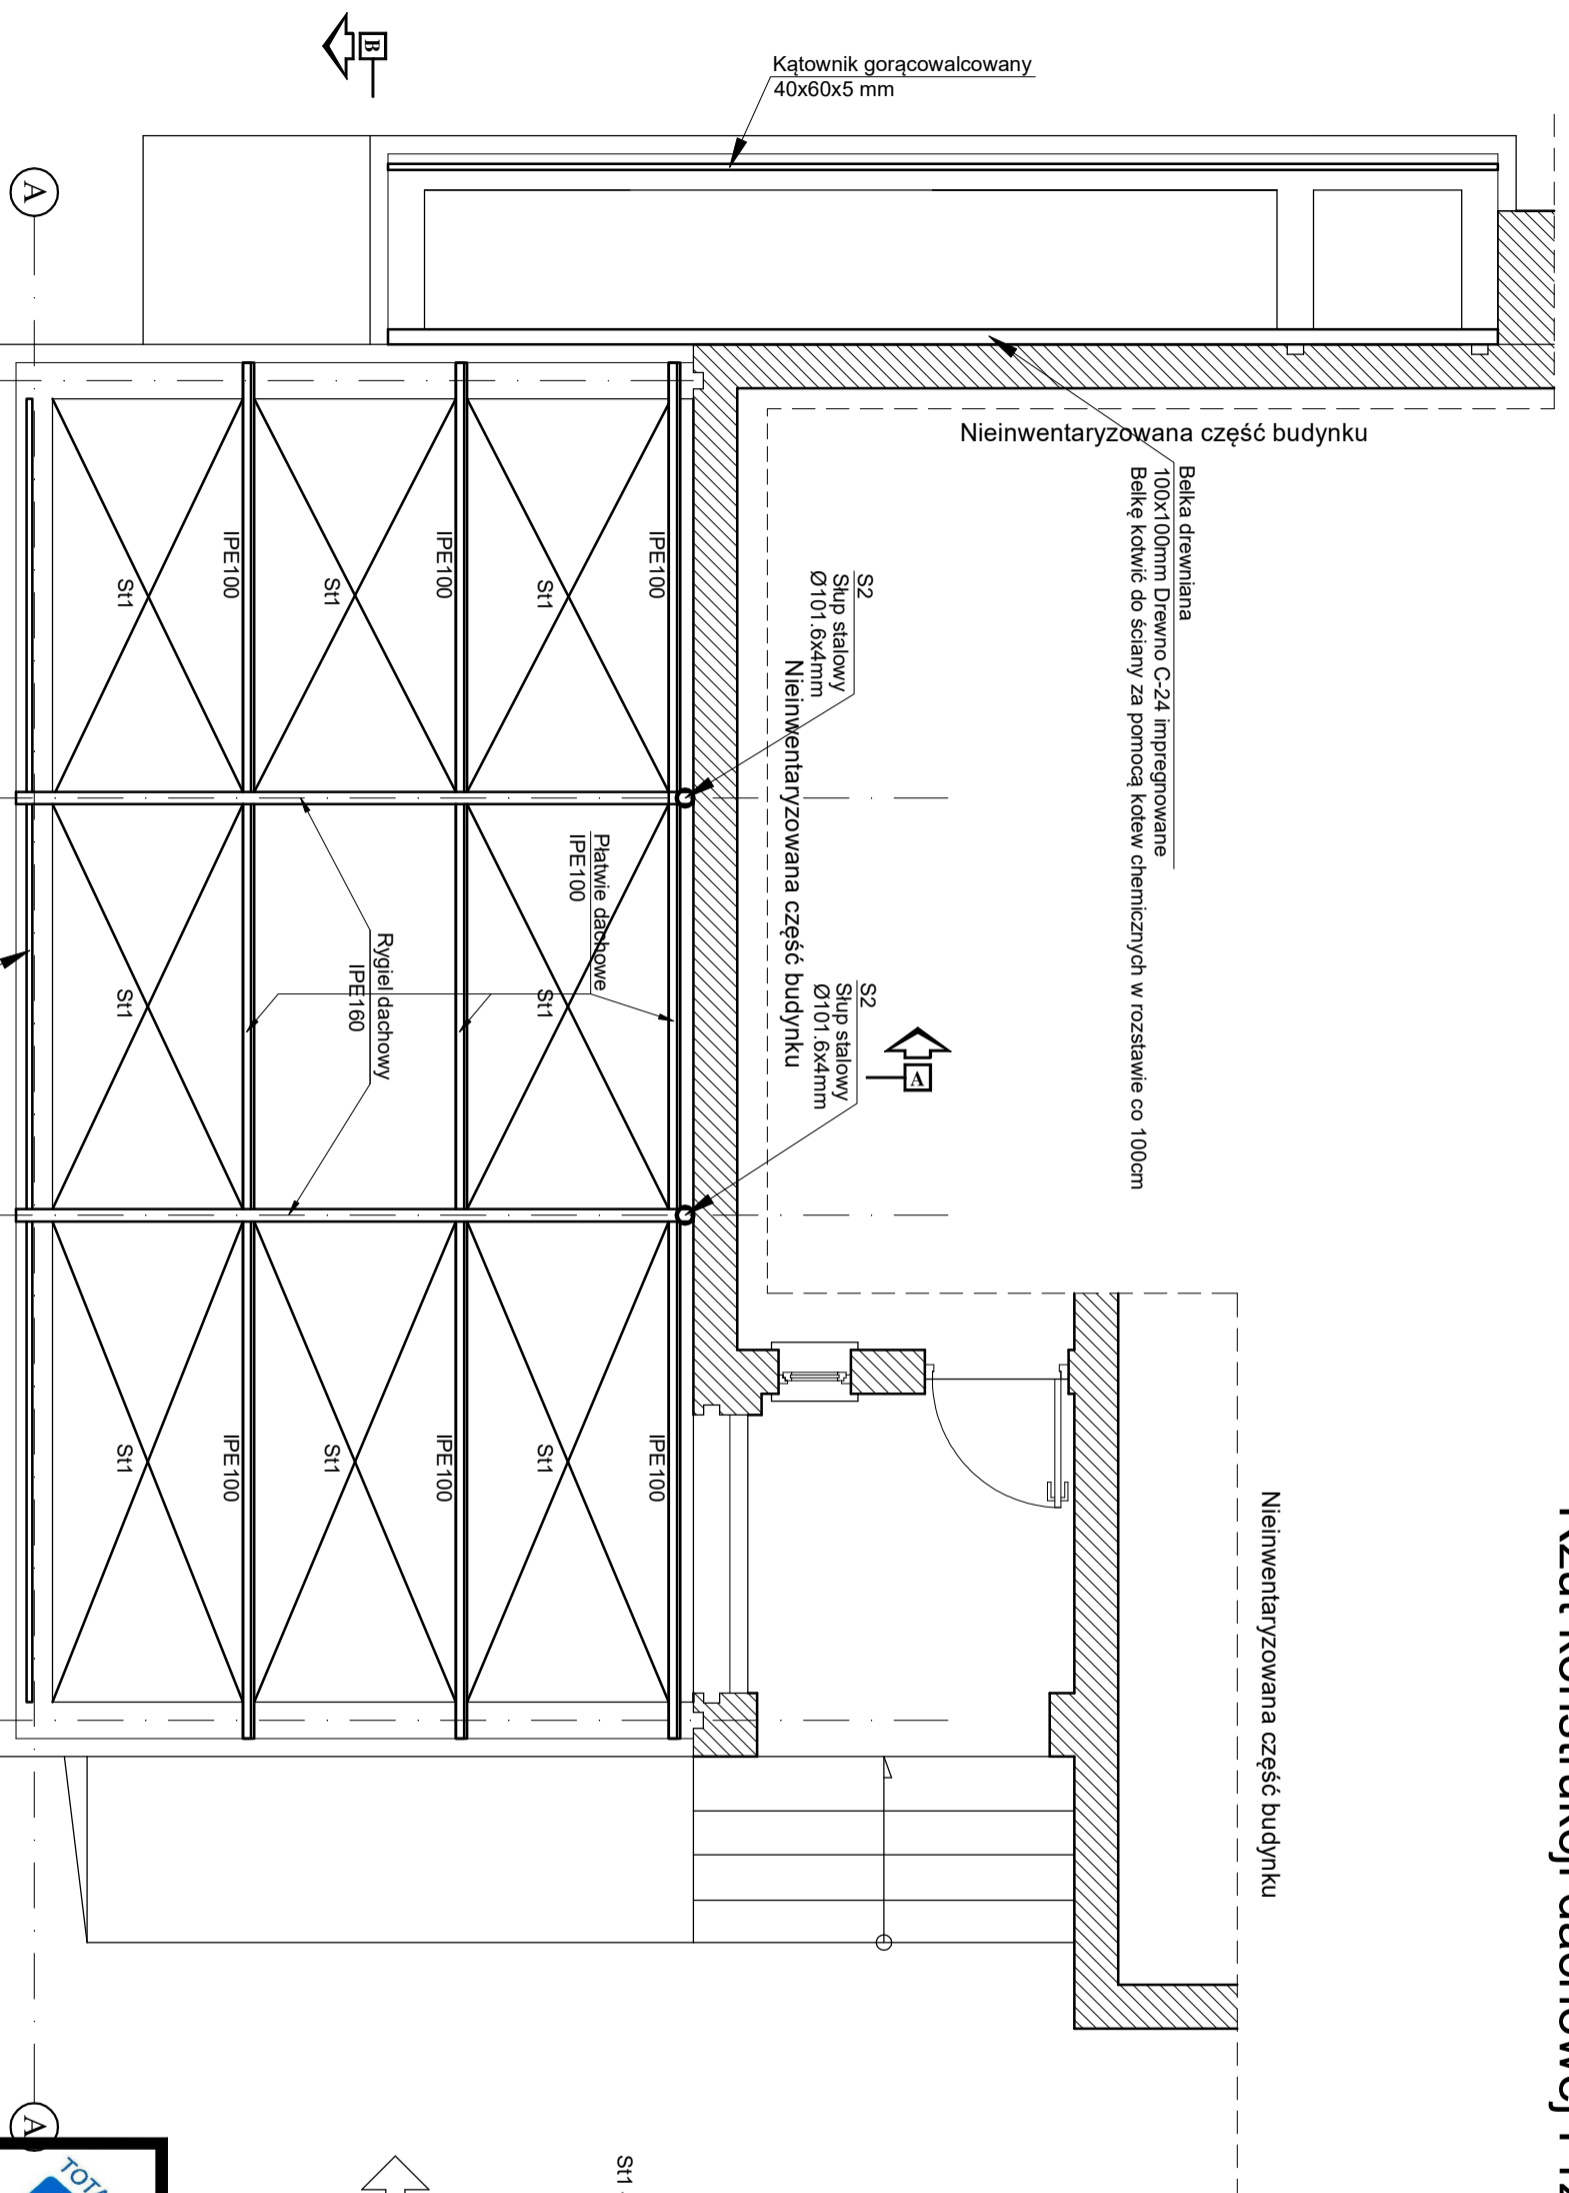

Nieinwentaryzowana część budynku

St1 - stężenie połączenie L50x50x5mm

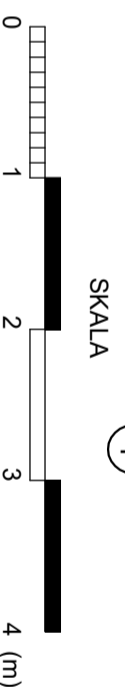

TOTAL - PROJEKT
biuro projektowe i nadzór budowlany
 mgr inż Daniel Wiśniewski
 ul. Wiejska 27 89-500 Tuchola
 tel. 503 537 156 www.total-projekt.pl

Nazwa obiektu budowlanego
 Rozbudowa z przebudową budynku OSP przy ul. Leśnej 9 w
 Kamieniu Krajenskim Działka Nr.: 189 I 107/1/9

Investor:
 Gmina Kamień Krajenski
 ul. Pi. Odrodzenia 3
 89-430 Kamień Krajenski

lokalizacja:
 Działka nr 189 I 107/1/9
 ul. Leśna 9

Nazwa rysunku
Rzut konstrukcji dachowej

Rys. nr.
K2
 Skala
 1 : 50

Projektant architektura, konstrukcja:
 inż. Piotr Schulz
 upr. GP-KZ 7342/149/93
 upr. GP-KZ 7342/148/93

Data, podpis:
 16.08.2016