
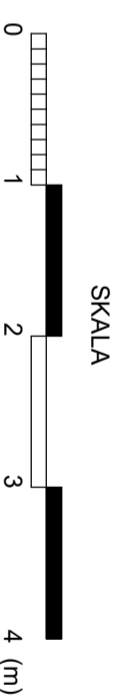


# Rzut Przyziemia Inwentaryzacja

## Skala 1:50

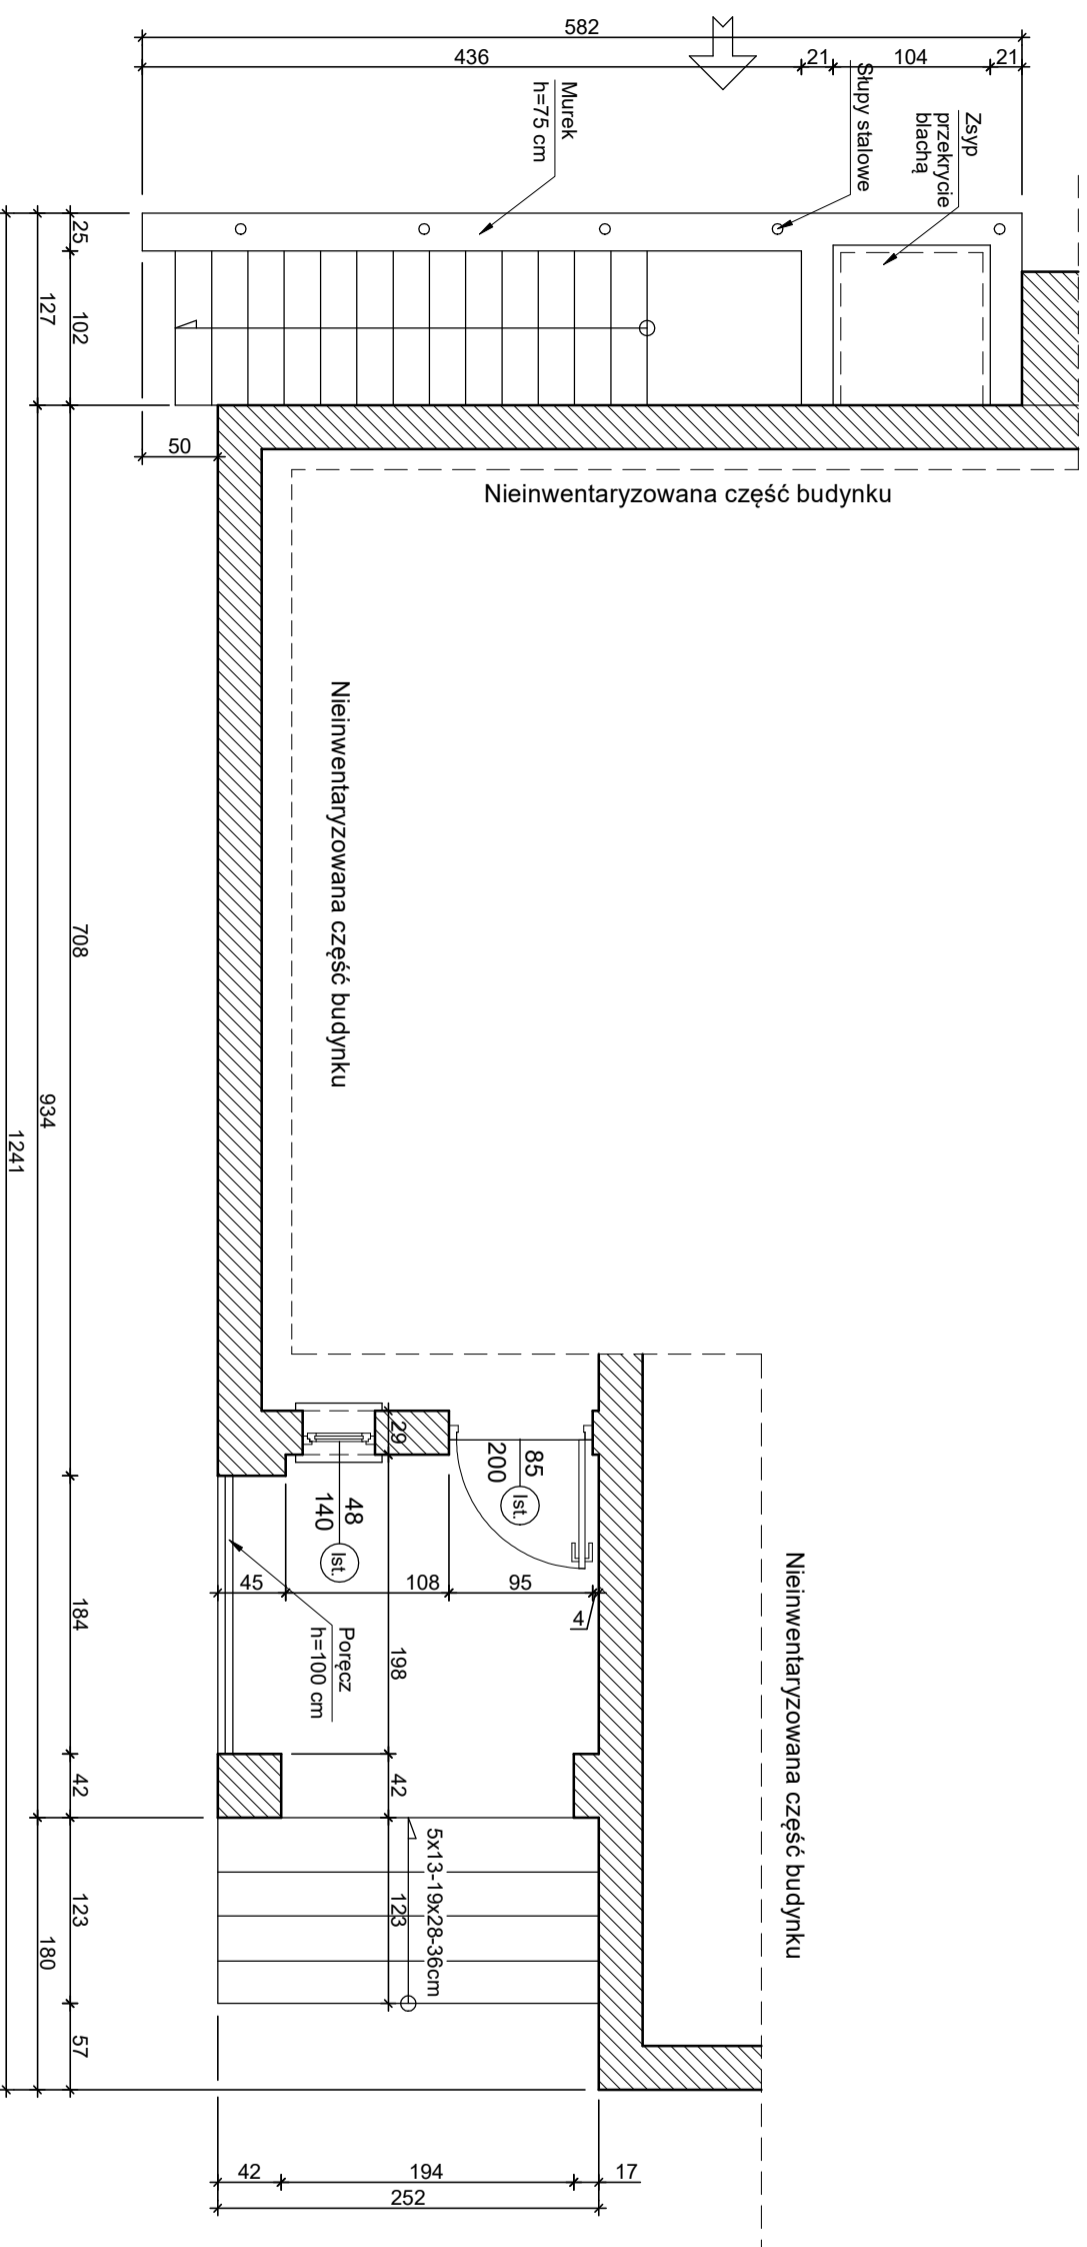

<p><b>TOTAL - PROJEKT</b>  <i>biuro projektowe i nadzór budowlany</i>                  mgr inż Daniel Wiśniewski                  ul. Wiejska 27 89-500 Tuchola                  tel. 503 537 156 www.total-projekt.pl</p>		<p><b>Nazwa obiektu budowlanego</b>                  Rozbudowa z przebudową budynku OSP przy ul. Leśnej 9 w Kamieniu Krajeńskim Działka Nr.: 189 I 107/1/9</p>	
<p><b>Investor:</b>                  Gmina Kamień Krajeński                  ul. Pi. Odrodzenia 3                  89-430 Kamień Krajeński</p>		<p><b>lokalizacja:</b>                  Działka nr 189 I 107/1/9                  ul. Leśna 9</p>	
<p><b>Nazwa rysunku</b>                  Rzut Przyziemia - inwentaryzacja</p>		<p><b>Rys. nr:</b>                  I1</p>	
<p><b>Projektant architektura, konstrukcja:</b>                  inż. Piotr Schulz                  upr. GP-KZ 7342/149/93                  upr. GP-KZ 7342/148/93                  do projektowania w specjalności architektonicznej i konstrukcyjnej</p>		<p><b>Data, podpis:</b>                  16.08.2016</p>	