

# MAPA DO CELÓW PROJEKTOWYCH

Numer kancelaryjny zgłoszenia: GN.6640.154.2017  
 Jednostka ewidencyjna: 041301\_4, Kamień Kraj.  
 Obręb ewidencyjny: Nr 0001, Kamień Kraj.  
 Skala mapy 1:500  
 Działka nr 554/12  
 Arkusz mapy 344.114.1043  
 Geodezyjny ukł. wsp.: 1965/3, Kronsztadt60  
 Data opracowania mapy 22.02.2017 r.

Nie wyklucza się istnienia w terenie również urządzeń podziemnych ułożonych a nie zgłoszonych do inwentaryzacji geodezyjnej.

Wykonanie niniejszej mapy nie było poprzedzone ustaleniami dotyczącymi ewentualnych służebności gruntowych obciążających grunty położone w granicach projektowanej inwestycji budowlanej.

**USŁUGI GEODEZYJNE**  
 Waldemar Bryzek  
 89-400 Sępólno Kraj., ul. Kościuszki 28  
 tel./fax 52 388 26 74  
 NIP 523 116 54 99

**GEODETA**  
 Waldemar Bryzek  
 nr. 10711

**GEODETA**  
 mgr inż. Szymon Piątkowski



Poświadczam, że niniejszy dokument został opracowany w wyniku prac geodezyjnych i kartograficznych, których rezultaty zawiera operat techniczny wpisany do ewidencji materiałów państwowego zasobu geodezyjnego i kartograficznego	
Organ prowadzący państwowy zasób geodezyjny i kartograficzny	<b>STAROSTA SĘPOLEŃSKI</b>
Identyfikator ewidencyjny materiału zasobu - operatu technicznego	P.0413.20.17...207
Data wpisania operatu technicznego do ewidencji materiałów zasobu	27.02.2017r
Imię, nazwisko i podpis osoby reprezentującej organ	Z pp. STAROSTY 

Maria Rembelska  
 Inspektor







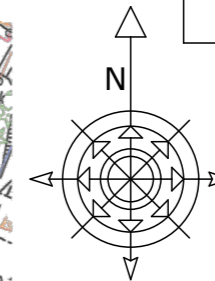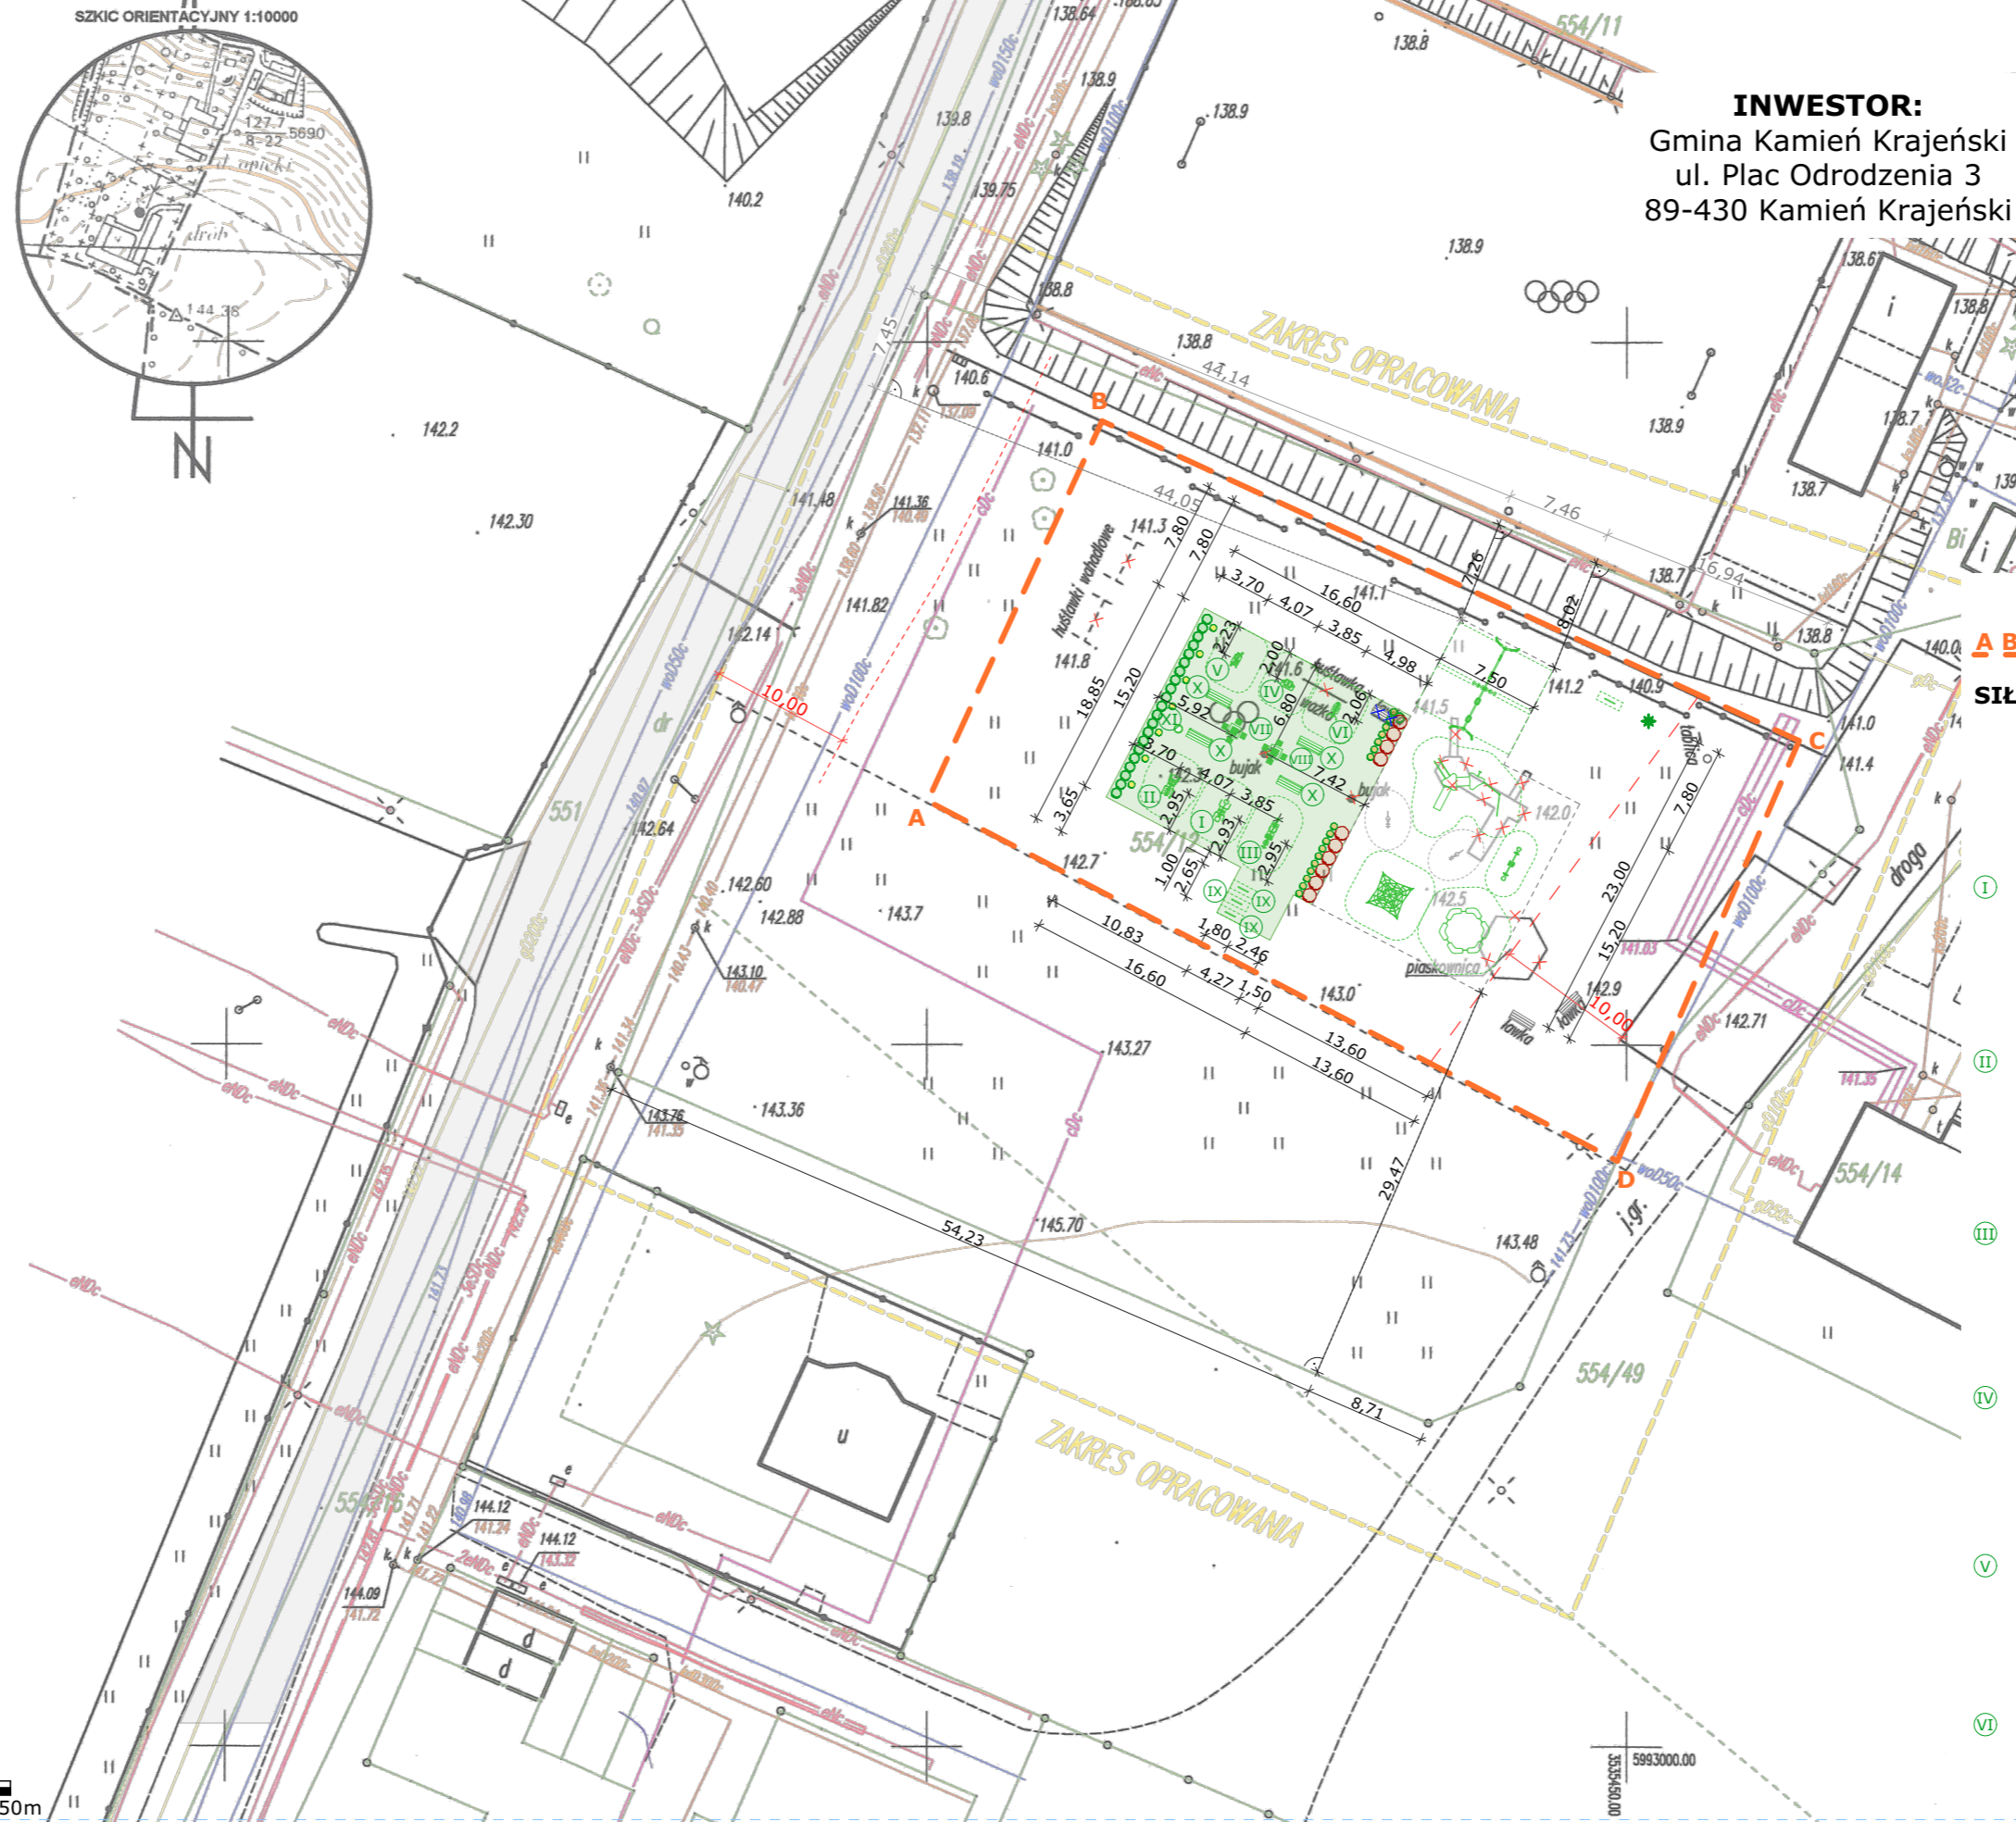






# PROJEKT ZAGOSPODAROWANIA TERENU - CZĘŚCI DZ. NR 554/12

OTWARTA STREFA AKTYWNOŚCI - ul. Sienkiewicza, KAMIEŃ KRAJEŃSKI, (obr. Kamień Krajeński)

**INWESTOR:**  
 Gmina Kamień Krajeński  
 ul. Plac Odrodzenia 3  
 89-430 Kamień Krajeński



## LEGENDA

- |   |   |
|---|---|
| <b>A B C D</b> GRANICA OPRACOWANIA                                                                                       | <b>STREFA RELAKSU</b>   |
| <b>SIŁOWNIA PLENEROWA</b>                                                                                                |  STÓL DO GRY W SZACHY                                                        |
|  WAHADŁO + PYLON + TWISTER            |  STÓL DO GRY W CHIŃCZYKA                                                    |
|  WYCISKANIE SIĘDZĄC + PYLON + MOTYL |  STOJAK NA ROWERY                                                          |
|  PRASA NOŻNA + PYLON + ROWER        |  ŁAWKA                                                                     |
|  BIEGACZ WOLNOSTOJĄCY               |  KOSZ NA ŚMIECI                                                            |
|  ORBITREK WOLNOSTOJĄCY              |  TRAWNIK z siewu                                                           |
|  WIOŚLARZ WOLNOSTOJĄCY              |  TUJA SZMARAGD wysokość 80 cm                                              |
|   |  CYPRYSIK GROSZKOWY "SUNGOLD"                                              |
|   |  BERBERYS THUNBERGA "GOLDEN ZWERG"                                         |
|   |  BERBERYS THUNBERGA "RED CARPET"                                           |
|   |  IST. ŁAWKA DO DEMONTAŻU                                                   |
|   |  URZĄDZENIA PLACU ZABAW DO DEMONTAŻU WG ODRĘBNEGO OPRACOWANIA              |
|   |  PROJEKTOWANA PRZEBUDOWA ISTNIEJĄCEGO PLACU ZABAW WG ODRĘBNEGO OPRACOWANIA |

<b>ArchiSTYL</b> Pracownia Projektowa Kornelia Żywicka 89-600 CHOJNICE, ul. Ceynowy 13b/8, tel. +48 608 577 688		Rysunek nr: <b>1.</b>
Tytuł rysunku: <b>PROJEKT ZAGOSPODAROWANIA TERENU</b>		Skala: <b>1:500</b>
Obiekt budowlany: <b>OTWARTA STREFA AKTYWNOŚCI</b> ul. Sienkiewicza, KAMIEŃ KRAJEŃSKI, (obr. Kamień Krajeński) - CZĘŚCI DZ. NR 554/12		Stadium projektu: <b>PROJEKT BUDOWLANY</b>
Projektant: mgr inż. arch. Kornelia Żywicka PO/KK/303/2009	Podpis: mgr inż. Katarzyna Piekarska	Data: 02.02.2018r.
Asystent projektanta:	Podpis:	Data: 02.02.2018r.
PROJEKT CHRONIONY PRAWEM AUTORSKIM. ZMIANY SĄ MOŻLIWE TYLKO ZA ZGODĄ AUTORA. KOPIOWANIE I NAŚLADOWANIE ZABRONIONE		