


Przekrój konstrukcyjny TYP 1

Na odcinku od km 0+000 do 0+ 565.7

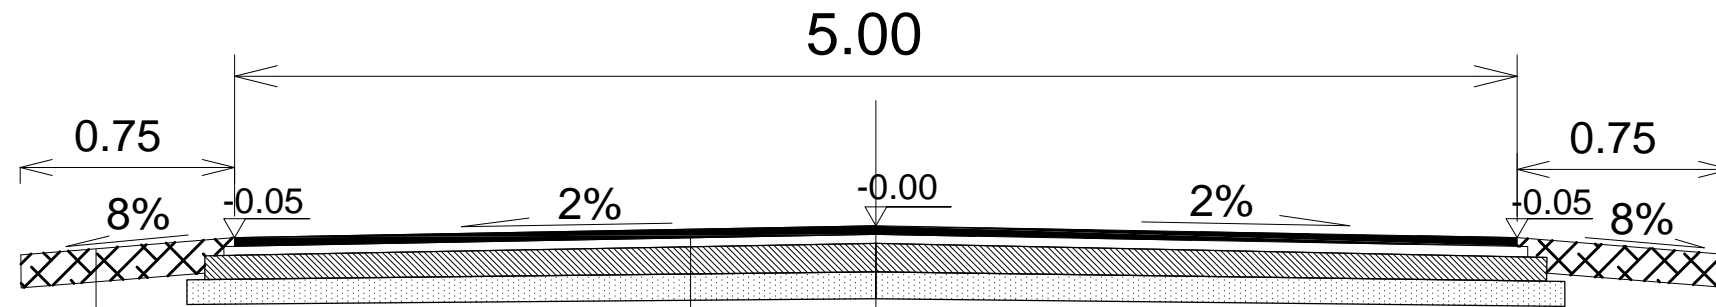

20 cm z destruktu bet.

3cm - w-wa ściernalna z mieszanki min.-bitumicznej


3cm - w-wa wiążąca z mieszanki min.-bitumicznej

15 cm - podbudowa z tłucznia kamiennego łamanego

ok. 10 cm istniejąca nawierzchnia z destruktu betonowego

Przekrój konstrukcyjny TYP 2

Na odcinku od km 0+585.7 do 0+700

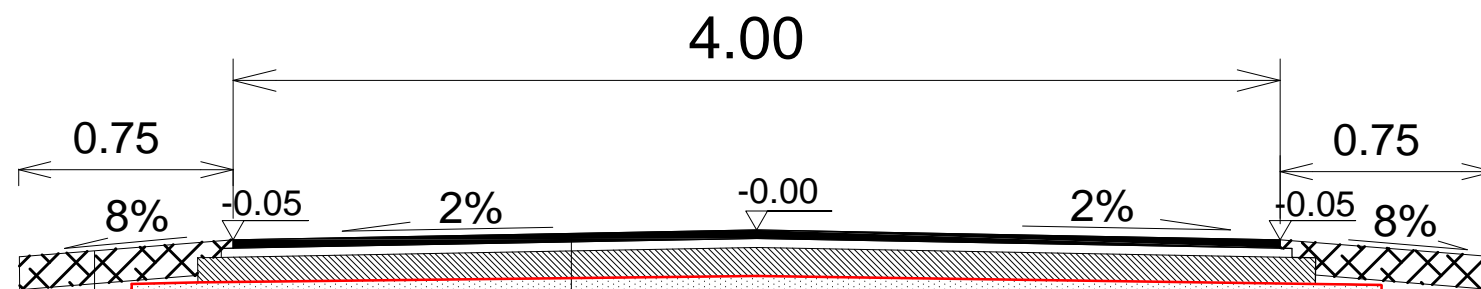

0.50

20 cm z destruktu bet.

3cm - w-wa ściernalna z mieszanki min.-bitumicznej

3cm - w-wa wiążąca z mieszanki min.-bitumicznej

20 cm - podbudowa z tłucznia kamiennego łamanego

20 cm - materac z geotkaniny 70x70 kN wypełniony mieszanką żwirową istniejąca nawierzchnia z destruktu betonowego

STAN-PROJEKT Michał Stanisławski ul. Z. Krzyszkowiaka 25; 86-032 Niemcz				
Inwestor	Gmina Kamień Krajeński Plac Odrodzenia 3, 89-430 Kamień Krajeński			
Branża drogowa	Przekroje konstrukcyjne			Nr rys. 4
Remont drogi gminnej w miejscowości Zamarte				Skala 1:50
Projektował	mgr inż. Roman Stanisławski	Nr ew. upr. GP-KZ-7342/ /513/94	Podpis	Data 04.2018
Opracował	mgr inż. Izabela Zacharek	Nr ew. upr. UAN-IV-8346/ 182/TO/87	Podpis	Data 04.2018