


BURMISTRZ  
Kamienia Krajeńskiego  
Pl. Odrodzenia 3, 89-430 Kamień Kraj.

**ZALĄCZNIK GRAFICZNY  
DO DECYZJI O LOKALIZACJI  
INWESTYCJI CELU PUBLICZNEGO  
NR. 6733.1.10.2019  
Z DNIA 20.11.2019**

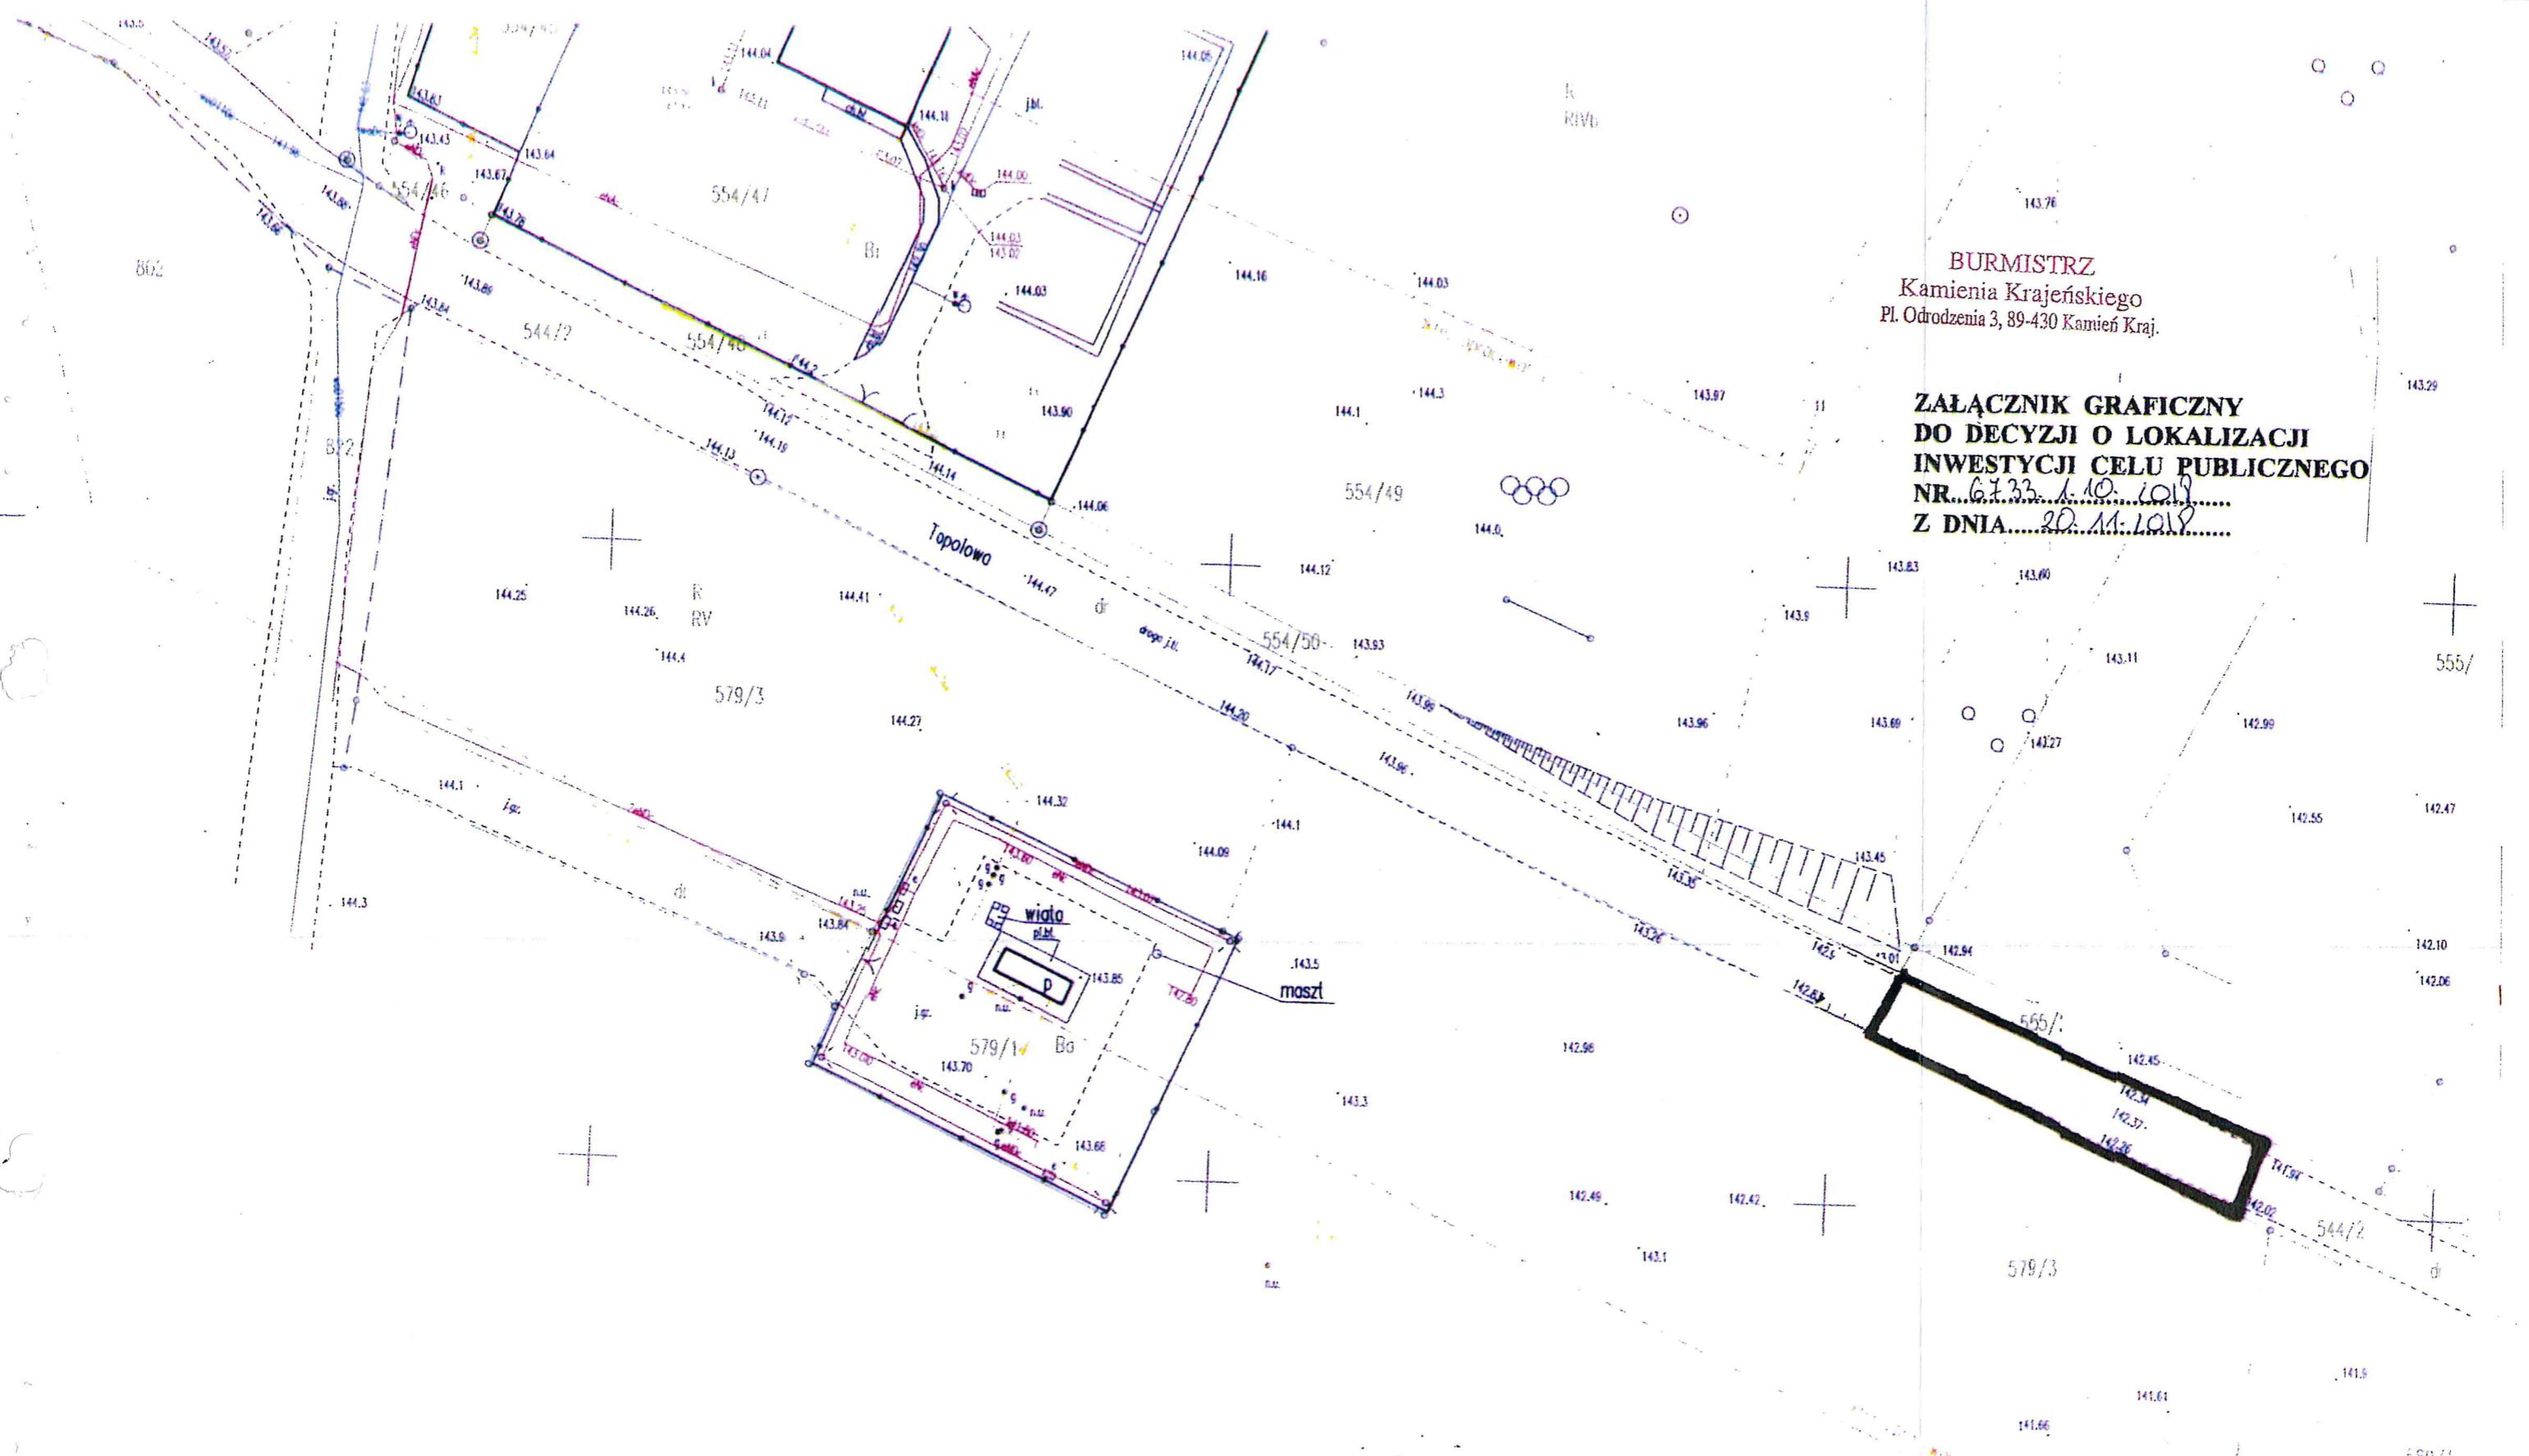

Zgodność z oryginałem stwierdzam  
21.11.2019

mgr inż. Jan Burglin