

Uzgodniono w zakresie wymagań higienicznych i zdrowotnych - bez zastrzeżeń / z zastrzeżeniami decyzją - postanowieniem - opinią Państwowego Powiatowego Inspektora Sanitarnego w Sępólnie Krajeńskiej, znak sprawy N.NZ-
z dnia
N.NZ.403.9.2018
17.12.2018


Państwowy Powiatowy Inspektor Sanitarny w Sępólnie Kraj.
Elżbieta Estkowska
mgr inż. Elżbieta Estkowska

LEGENDA:

- projektowana kanalizacja sanitarno
- S - projektowana studnia kanalizacji sanitarnej
- projektowany wodociąg
- W - projektowany węzeł wodociągu
- obszar objęty opracowaniem
- 554/5 - działki objęte opracowaniem

Stwierdzam zgodność mapy z oryginałem, dn. 17.09.2018 r.
Jan Burglin
mgr inż. Jan Burglin

B&B Jan Burglin 89-600 Chojnice ul. Angowicka 68a			
Investor	GMINA KAMIEŃ KRAJEŃSKI Plac Odrodzenia 3 89-430 Kamień Krajeński		Nr proj.
Objekt Budowa sieci kanalizacji sanitarnej oraz wodociągu przy ul. Dworcowej. obr. msc. Kamień Krajeński, dz.grodz.ry - 5545, 5553, 5552, 5442	Skala	Branża	Nr rys.
	1:500	sanitarna	PZT-I
Treść rysunku Projekt zagospodarowania terenu działek	Projektant branży sanitarnej	mgr inż. Jan Burglin Nr ewid. GPKG.1905.2465	
	Sp. inżynier	mgr inż. Andrzej Najdowski Nr ewid. POM/138/POC/504	
Data	15.09.2018 r.	Strona w projekcie	18 34

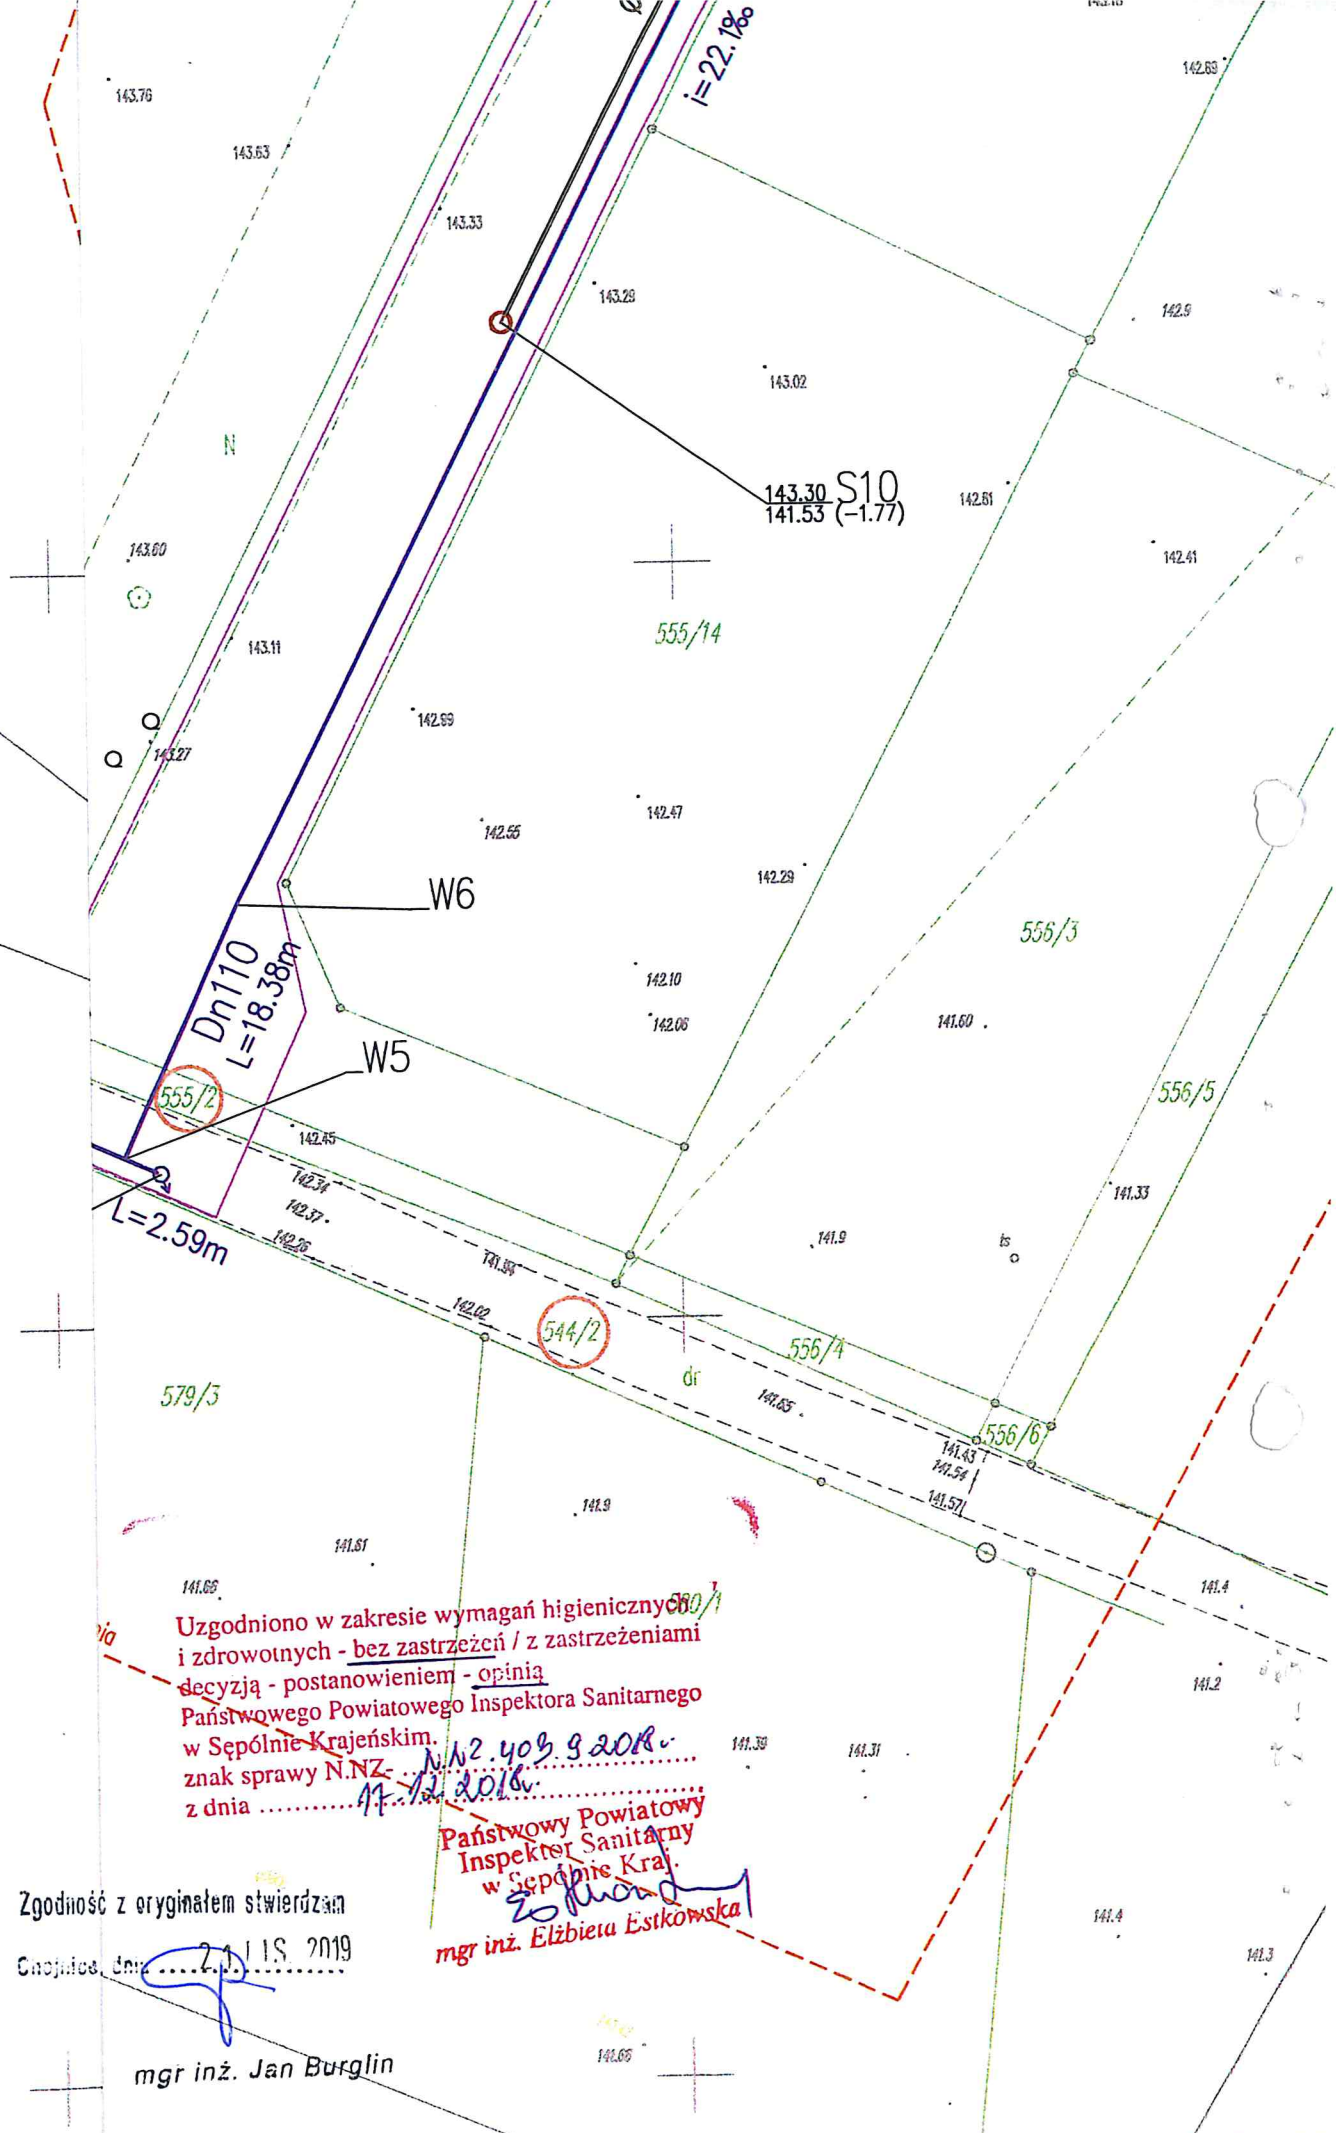

Uzgodniono w zakresie wymagań higienicznych i zdrowotnych - bez zastrzeżeń / z zastrzeżeniami decyzją - postanowieniem - opinią Państwowego Powiatowego Inspektora Sanitarnego w Sępólnie Krajeńskim.
 znak sprawy N.NZ-
 z dnia 17.12.2018.

N.NZ.409.9.2018.
 Państwowy Powiatowy Inspektor Sanitarny w Sępólnie Kraj.
 mgr inż. Elżbieta Estkowska

Zgodność z oryginałem stwierdzam
 Cieplice, dn. 21.11.2019

mgr inż. Jan Burglin