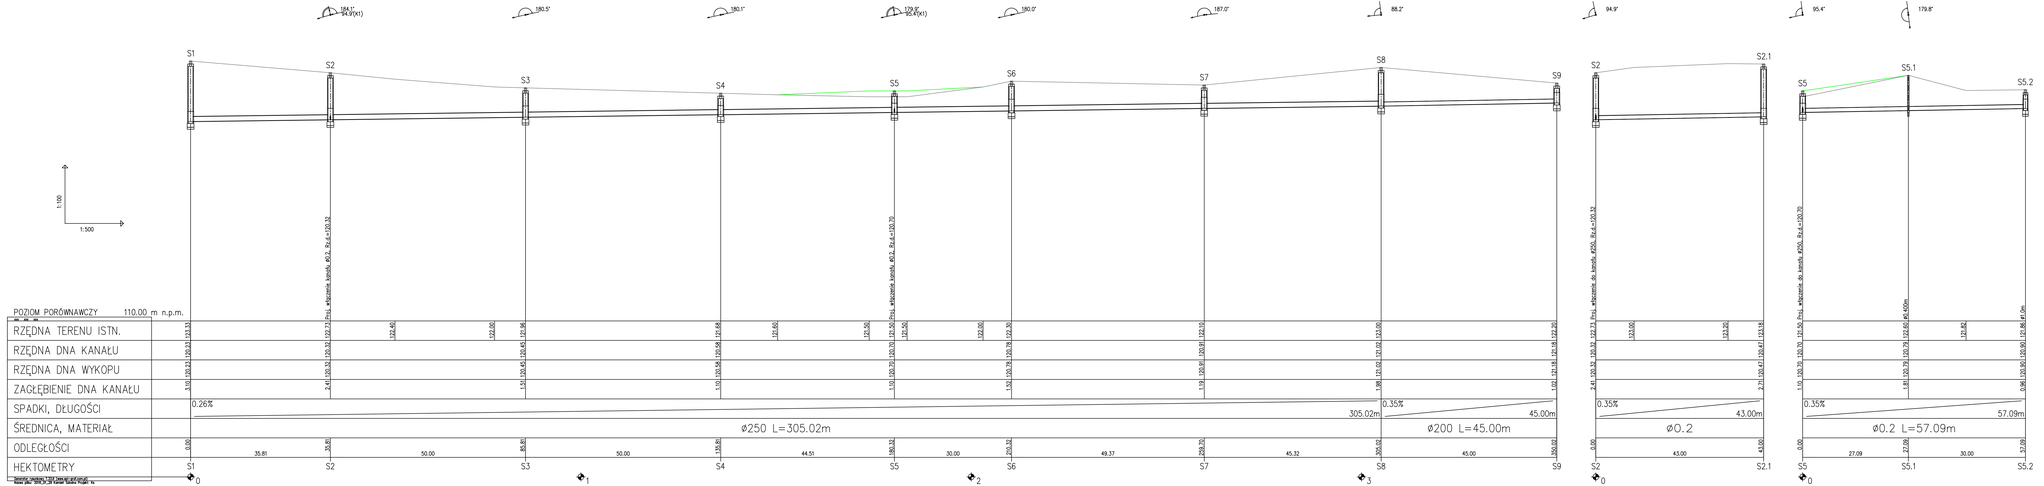

B&B Jan Burgiń 89-600 Chojnice ul.Angowicka 68a

Obiekt:	Zlewnia kanalizacji sanitarnej		Nr obr.
Temat:	Zlewnia kanalizacji sanitarnej, os. Sikorskiego, Pas Drogowy ul. Sikorskiego, Kanał Kopalski		
Budowa sieci kanalizacji sanitarnej wraz wodociągowej przy ul. Sikorskiego	Skala: 1:500	Branża: sanitarna	Nr rys.: 01
Projektował/a mgr inż. Jan Burgiń	Sprawdzał/a:	Data:	
Profil podłużny kanalizacji sanitarnej	Sprawdzał/a:	Projektował/a mgr inż. Andrzej Najtowski	
Data: 14.03.2018 r.	Nazwa projektu:		Strona: 20