PRZEKRÓJ-1: OŚ_2
SKALA 1:500/50

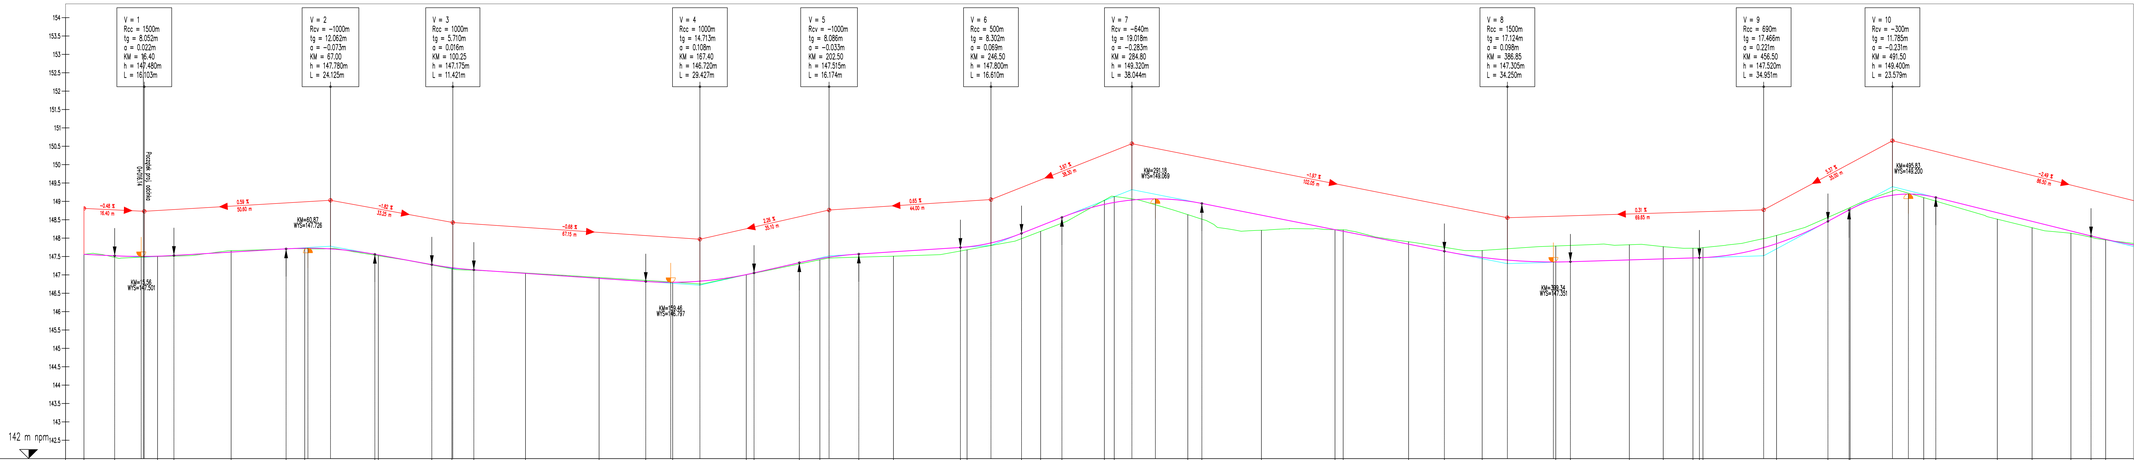

NUMER PRZEKROJU	P1	P2	P3	P4	P5	P6	P7	P8	P9	P10	P11	P12	P13	P14	P15	P16	P17	P18	P19	P20	P21	P22	P23	P24	P25	P26	P27	P28	P29	P30	P31	P32	P33	P34
RZĘDNE NIWELETY	147.36 / 147.36	147.52 / 147.52	149.61 / 149.61	147.73 / 147.73	147.53 / 147.53	147.62 / 147.62	147.71 / 147.71	147.71 / 147.71	147.52 / 147.52	147.71 / 147.71	147.28 / 147.28	147.74 / 147.74	147.24 / 147.24	146.81 / 146.81	146.62 / 146.62	146.63 / 146.63	147.12 / 147.12	147.33 / 147.33	147.14 / 147.14	147.19 / 147.19	147.37 / 147.37	147.53 / 147.53	147.80 / 147.80	147.63 / 147.63	148.13 / 148.13	148.34 / 148.34	148.57 / 148.57	148.52 / 148.52	148.61 / 148.61	148.74 / 148.74	148.83 / 148.83	148.93 / 148.93	148.93 / 148.93	148.84 / 148.84	148.82 / 148.82
RÓŻNICA RZĘDNYCH	0.00	0.04	2.09 / 2.09	0.20	0.00	-0.24	0.18	0.18	-0.19	0.19	0.00	0.46	0.00	-0.43	-0.19	-0.18	0.49	0.21	0.00	0.05	0.18	0.16	0.27	0.17	0.50	0.21	0.23	0.05	0.09	0.09	0.09	0.10	0.09	0.02
RZĘDNA TERENU	147.36	147.50	147.66	147.71	147.52	147.17	147.05	146.93	146.90	147.00	147.41	147.31	147.68	148.18	148.53	148.13	148.64	148.21	147.90	148.23	148.36	148.66	148.79	147.82	147.77	147.73	147.74	148.07	148.83	148.10	148.54	148.28	148.13	147.95

ELEMENTY NIWELETY	
	-2.481 ‰ 8.048 m
	L=16.103 m R=5000 m
	0.593 ‰ 30.487 m
	R=1000 m L=24.125 m
	-1.820 ‰ 15.481 m
	L=11.421 m R=1000 m
	-4.679 ‰ 46.729 m
	L=29.427 m R=1000 m
	2.265 ‰ 15.304 m
	R=1000 m L=16.174 m
	0.648 ‰ 27.612 m
	L=16.610 m R=500 m
	3.969 ‰ 15.988 m
	R=640 m L=38.044 m
	-1.675 ‰ 65.821 m
	L=34.250 m R=1500 m
	0.329 ‰ 35.060 m
	L=34.951 m R=690 m
	0.171 ‰ 8.756 m
	R=300 m L=23.579 m
	-1.498 ‰ 42.197 m

ELEMENTY POZIOME	
	Styczna l=277.3
	R=200.0 l=64.9
	Styczna l=87.0
	R=1000.0 l=61
	Styczna l=92.2
	R=14.5 l=20.0

PRZECHYŁKA	
	-2.00% -2.00%
	2.00% -2.00%
	-2.00% 2.00%
	-2.00% 2.00%
	-2.00% 2.00%
	-2.00% 2.00%
	-2.00% 2.00%
	2.00% -2.00%
	1.00% -2.00%
	2.00% -2.00%
	1.00% -2.00%
	2.00% -2.00%

KILOMETRAŻ	
	-0.00
	20.00
	40.00
	60.00
	80.00
	0.00
	20.00
	40.00
	60.00
	80.00
	0.00
	20.00
	40.00
	60.00
	80.00
	0.00
	20.00
	29.20
	37.28
	40.00
	60.00
	80.00
	0.00
	20.00
	26.44
	40.00
	48.44

KILOM. I HEKTOM.: 0+000, 0+100, 0+200, 0+300, 0+400, 0+500

JM
Projektowanie, Nadzór, Wykonawstwo
Jacek Marciniak
Klawkowo, ul. Pogodna 1,
89-620 Chojnice

INWESTOR
Gmina Kamień Krajeński
ul.Plac Odrodzenia 3
89-430 Kamień Krajeński

OBIEKT: Przebudowa drogi dojazdowej do gruntów rolnych – dz. nr 52/2; 88/3; 108; 44/1; 43/1; 110; 41; 108; 31/2; 31/1; 32; 30; 14/2; 14/1; 15 obr. Dąbrowa, gm. Kamień Krajeński, pow. nippolski, woj. kujawsko – pomorskie

TYTUŁ: Profil podłużny — NR 3_1

STANOWISKO	IMIĘ I NAZWISKO	SPECJALNOŚĆ	NR UPRAW.	DATA	PODPIS
Projektant	Jacek Marciniak	Drogowa	PDM/0120/PWOD/24	17.07.2020	
Sprawdzał	Michał Marciniak	Drogowa		17.07.2020	

STADIUM: Projekt Budowlany — DATA: 17.07.2020 — NR UMOWY: — SKALA: 1:50/500