











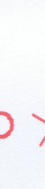



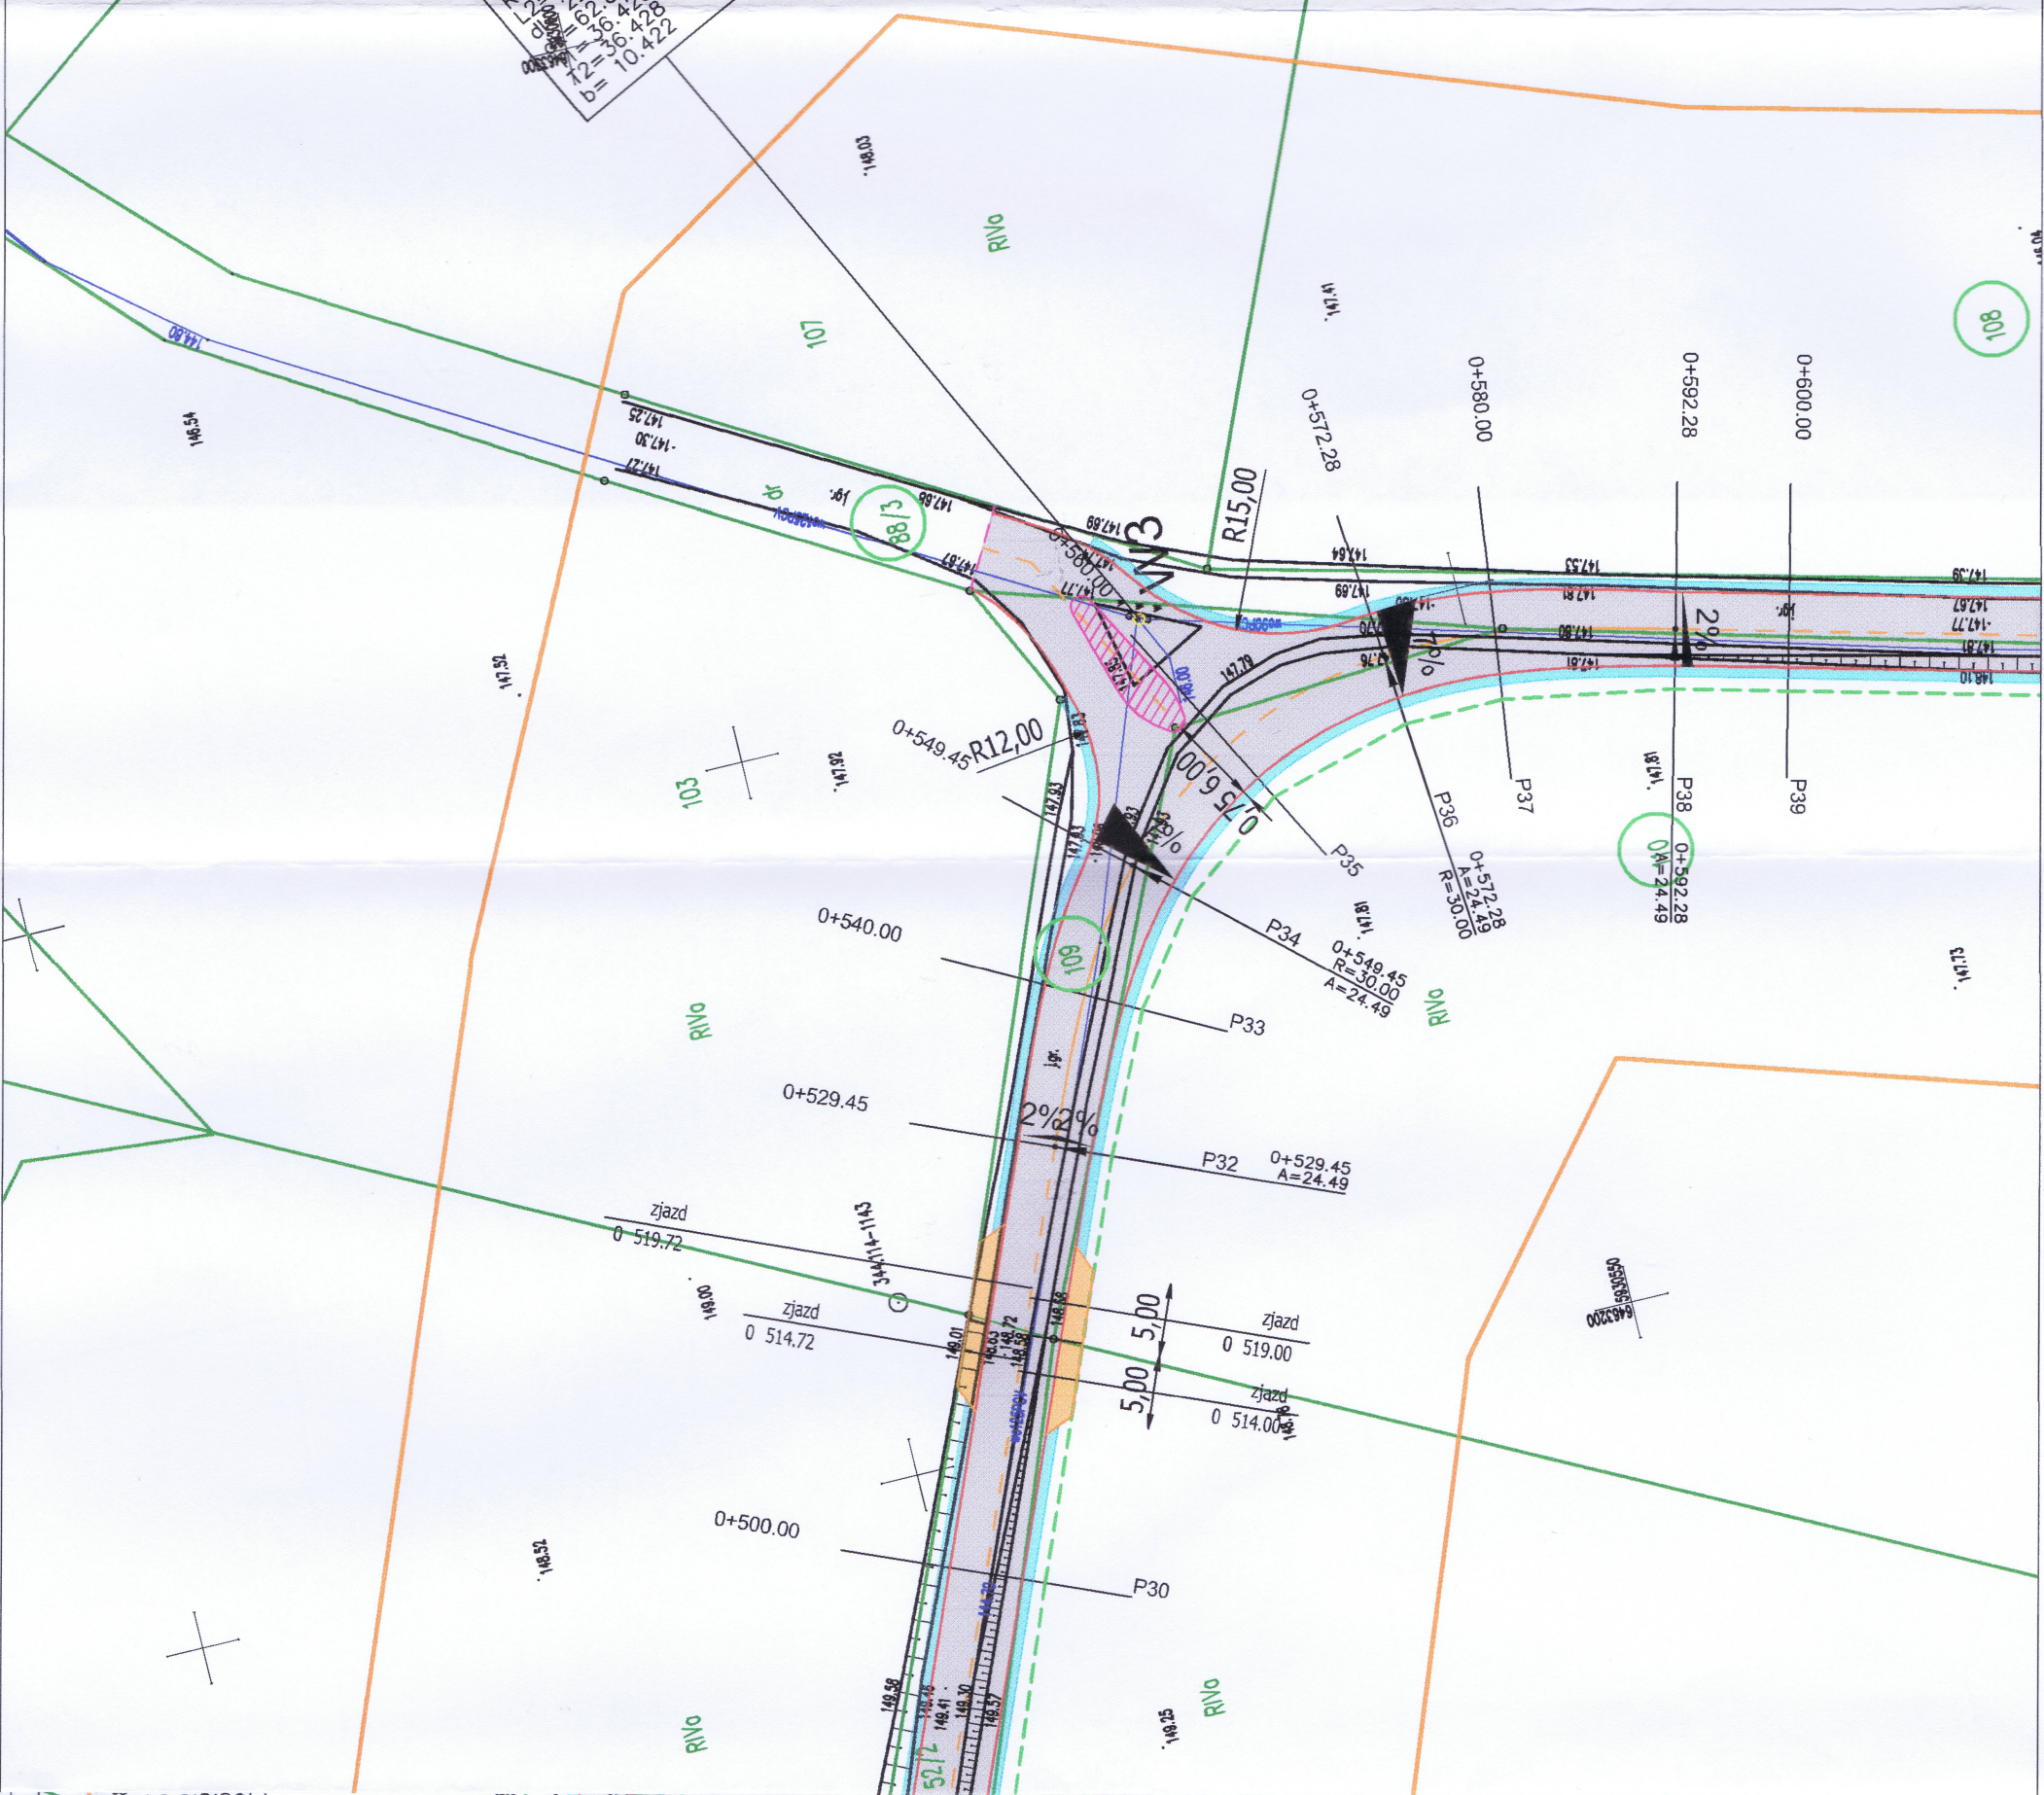
LEGENDA

-  Kraweż jezdni
-  Krawężnik 15x30cm h=2 cm
-  Opornik 12x25cm wtopiony
-  Projektowana oś
-  Nawierzchnia z AC11 S
-  Nawierzchnia z kostki granitowej
-  Nawierzchnia poboczy z kruszywa
-  Nawierzchnia zjazdów z AC11S
-  oddzielne opracowanie
-  Umocnienie skarp - płyty ażurowe
-  wycinka drzew
-  rozbiórki
-  działki obejmujące inwestycję
-  projektowana granica pasa drogowego

*Uzgodniono bez zastrzeżeń
Projekt zagospodarowania terenu.*

Urząd Miejski
w Kamieniu Krajeńskim
Kamień Krajeński
ul. Plac Odrodzenia 3
89-430 Kamień Krajeński
tel. 389 45 10, fax 388 63 92

36 29 30 31 



INWESTOR		Gmina Kamień Krajeński ul. Plac Odrodzenia 3 89-430 Kamień Krajeński	
JM		Projektowanie, Nadzór, Wykonawstwo Jacek Marciniak Klawkowo, ul. Pogodna 1, 89-620 Chojnice	
OBJEKT: Przebudowa drogi dojazdowej do gruntów rolnych - dz. nr 52/2; 88/3; 109; 44/1; 43/1; 110; 41 108; 31/2; 31/1; 32; 30; 14/2; 14/1; 15 obr. Dąbrowa, gm. Kamień Krajeński, pow. kujawski, woj. kujawsko-pomorskie			
TYTUŁ: Projekt zagospodarowania terenu NR 2.1			
STANOWISKO	IMIE I NAZWISKO	SPECJALNOŚĆ	NR UPRAW.
Projektant	Jacek Marciniak	Dragowa	POM/0100/PWOD/04 17.07.2020
Opracował	Michał Marciniak	Dragowa	17.07.2020
STADIUM		DATA	NR UMOWY
Projekt Budowlany		17.07.2020	
		DATA	PODPIS
		17.07.2020	
		SKALA:	1:500