


T= 26463130.859
 x= 5930622.965
 y= 027461.965
 R= 1000.000
 dl= 8.077
 dk= 8.077
 T1= 4.039
 T2= 4.039
 b= 0.008

3016.437
 0670.121
 532.6
 1000
 800
 900
 738
 738
 62

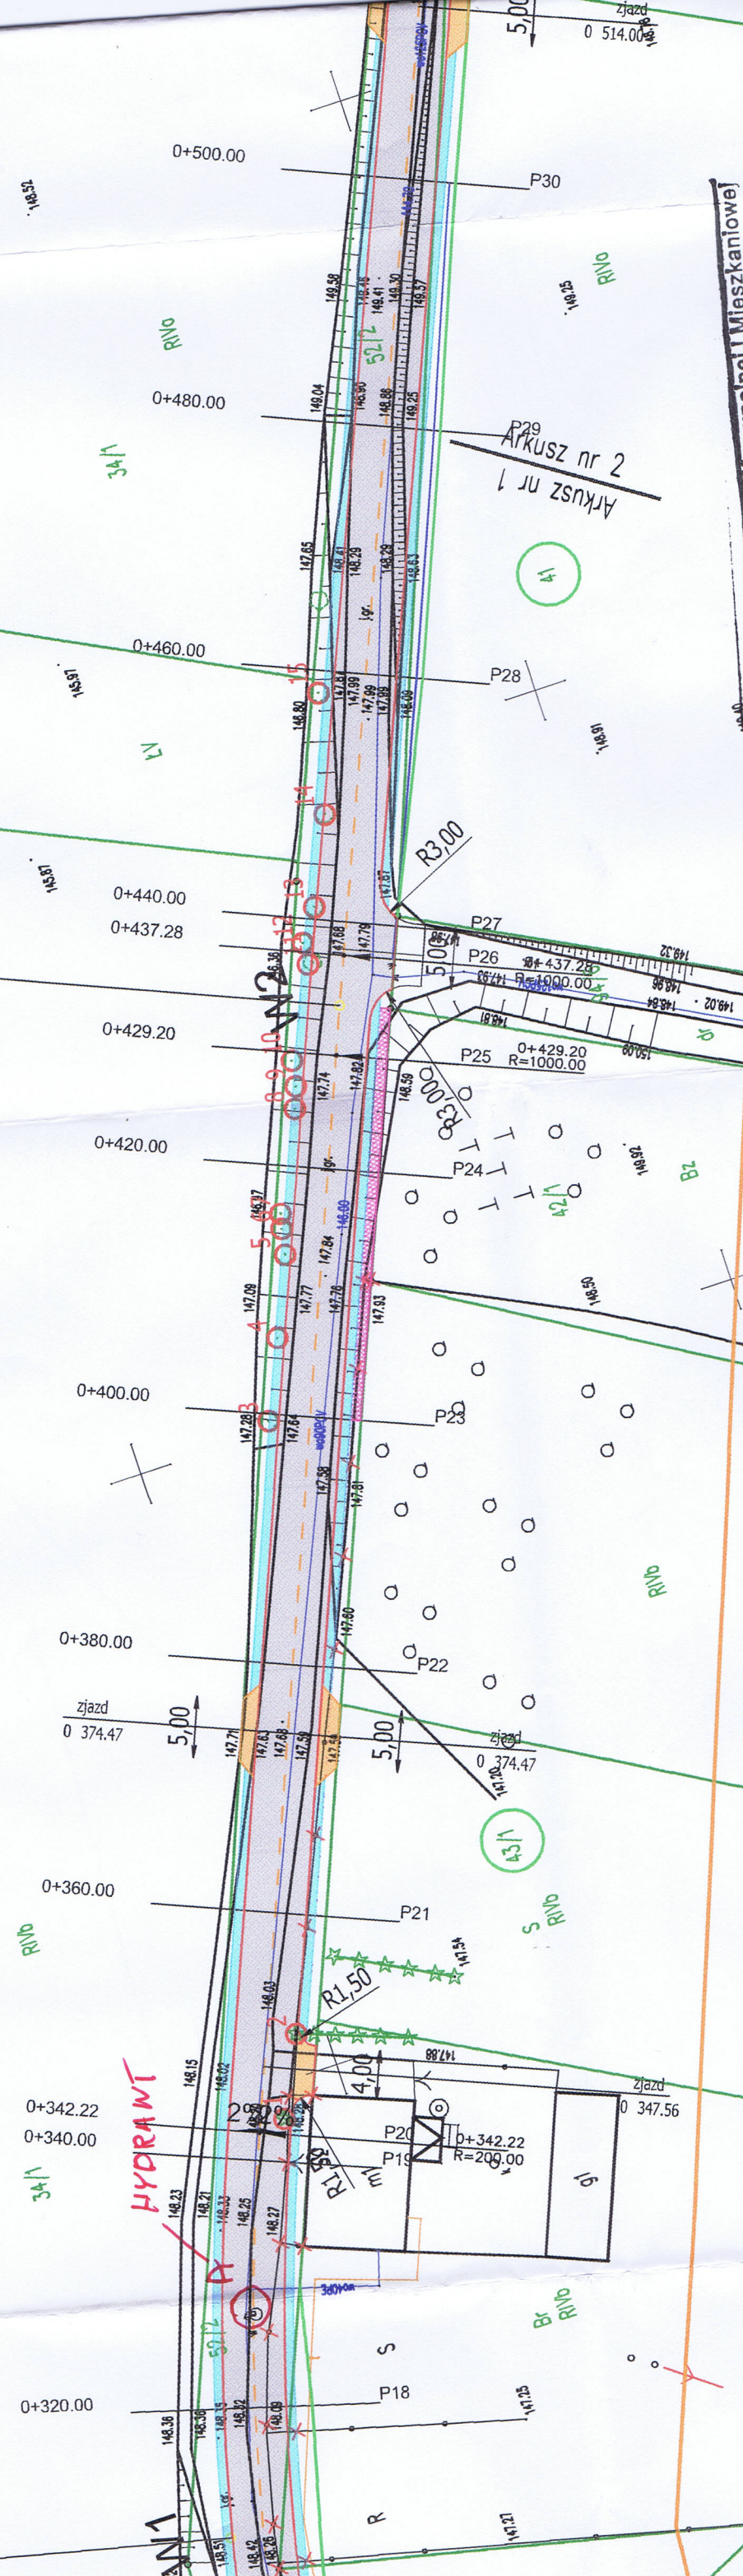

Zakład Gospodarki Komunalnej i Mieszkanlowej
 w Kamieniu Krajeńskim Sp. z o.o.
 ul. Strzelecka 16, 89-430 Kamień Krajeński
 tel. 52 388 70 65, fax. 52 388 70 65
 NIP 5040013477, KRS 0000234166, REGON 340035950

Uzgodnienie nr
 Kamień Kraj.
 Uzgodniono / bezwzględnie / z uwagami branżę / wodociągowa / H-kanalizacyjną
 KANALIZACJA WIEPASTRUKTURALNA
 GŁĘBOKOŚĆ DŁUGOŚĆ PRÓJEKTU NAJLEPSZY
 OBYWATEL ZASUSY SERWISY HYDRANTY OMIAR
 CIEPŁA PRZENIESIENIA DO GRANICZNEJ POBŁOCY
 Usłania się dwumetrową strefą ochronną z każdej strony uzbrojenia wod-kan, które należy lokalizować
 we własnym zakresie. W strefie ochronnej prace należy prowadzić ręcznie. O planowanym rozpoczęciu
 robót należy powiadomić ZGKM w Kamieniu Kraj. z zachowaniem 7 dniowego wyprzedzenia.
 Uzgodnienie jest ważne / niepodstawa / w terminie
ZŁAT OD DĄTKA KRANIA
PREZES ZARZADU
 Łukasz Kravczyk