



Przekrój 1 - od 0+000,00 do 0+016,14

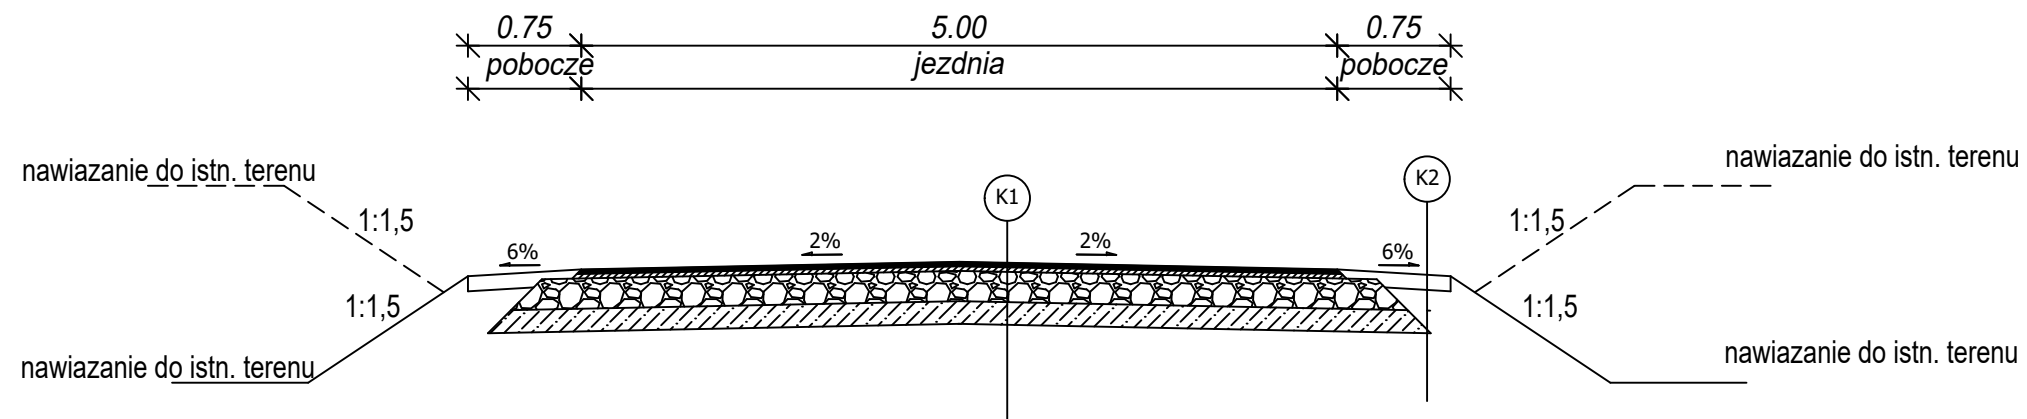

Przekrój 2 - wyspa dzieląca

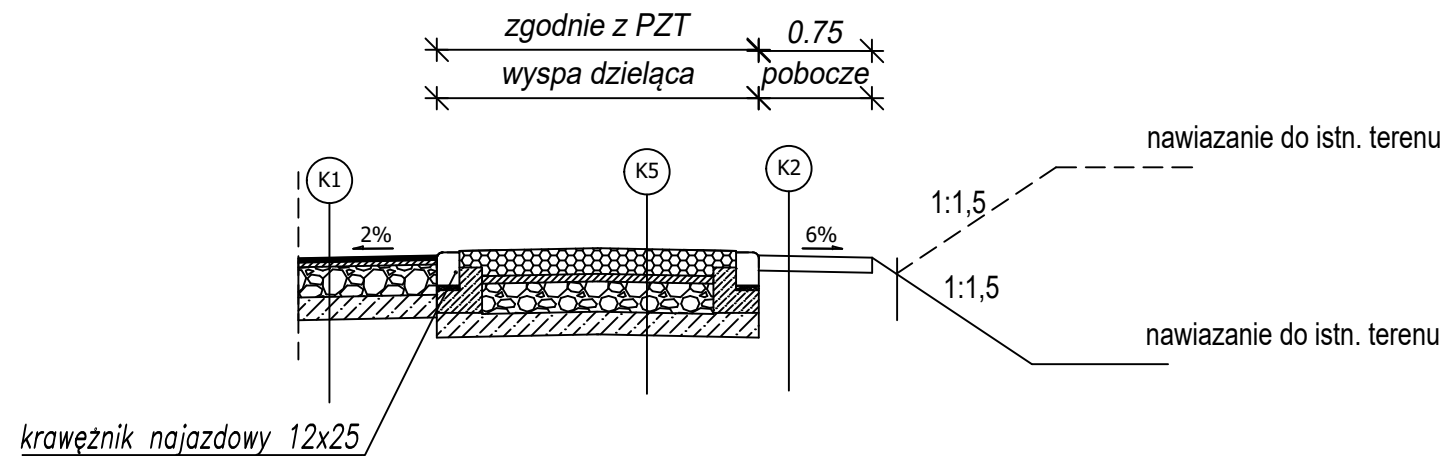

K1 JEZDNIA, ZJAZDY (od 0+016,14 do 0+300 oraz od 0+600 do 1+000)

- w-wa ścieralna AC8S gr.3cm
- w-wa wiążąca AC11W gr.3 cm
- podbudowa z kruszywa niezwiązanego C50/30 0/31,5 gr. 20 cm
- warstwa z gruntów stabilizowanych cementem Rm=2,5MPa gr.15 cm

K2 POBOCZA

- pobocza z kruszywa niezwiązanego C50/30 0/31,5 gr. 10 cm

K5 WYSPA DZIELĄCA

- kostka granitowa surowolupana 15/17
- podsypka cem-piaskowa 1:4 gr. 5 cm
- podbudowa z kruszywa niezwiązanego C50/30 0/31,5 gr. 20 cm
- warstwa z gruntów stabilizowanych cementem Rm=2,5MPa gr.15 cm

JM Projektowanie, Nadzór, Wykonawstwo Jacek Marciniak Klawkowo, ul. Pogodna 1, 89-620 Chojnice				INWESTOR Gmina Kamień Krajeński ul.Plac Odrodzenia 3 89-430 Kamień Krajeński	
OBIEKT: Budowa zjazdu publicznego z drogi powiatowej nr 1105C [Dąbrowa-Kamień Krajeński; dz.ewid nr 36/2(obręb ewid. Dąbrowa, gm. Kamień Krajeński)] na działkę o nr ewid. 52/2 [obręb ewid. Dąbrowa, gm. Kamień Krajeński]					
TYTUŁ: <i>Przekroje konstrukcyjne</i>					NR 4
STANOWISKO	IMIĘ I NAZWISKO	SPECJALNOŚĆ	NR UPRAW.	DATA	PODPIS
Projektant	Jacek Marciniak	Drogowa	POM/0100/PWOD/04	21.08.2020	
Opracował	Michał Marciniak	Drogowa		21.08.2020	
Sprawdzający	Jerzy Wiśniewski	Drogowa	NN-8345/769/84	21.08.2020	
STADIUM Projekt Budowlany		DATA. 21.08.2020	NR UMOWY		SKALA: 1:100