


# Szczegół 4

połączenie nawierzchni zjazdu z nawierzchnią drogi powiatowej

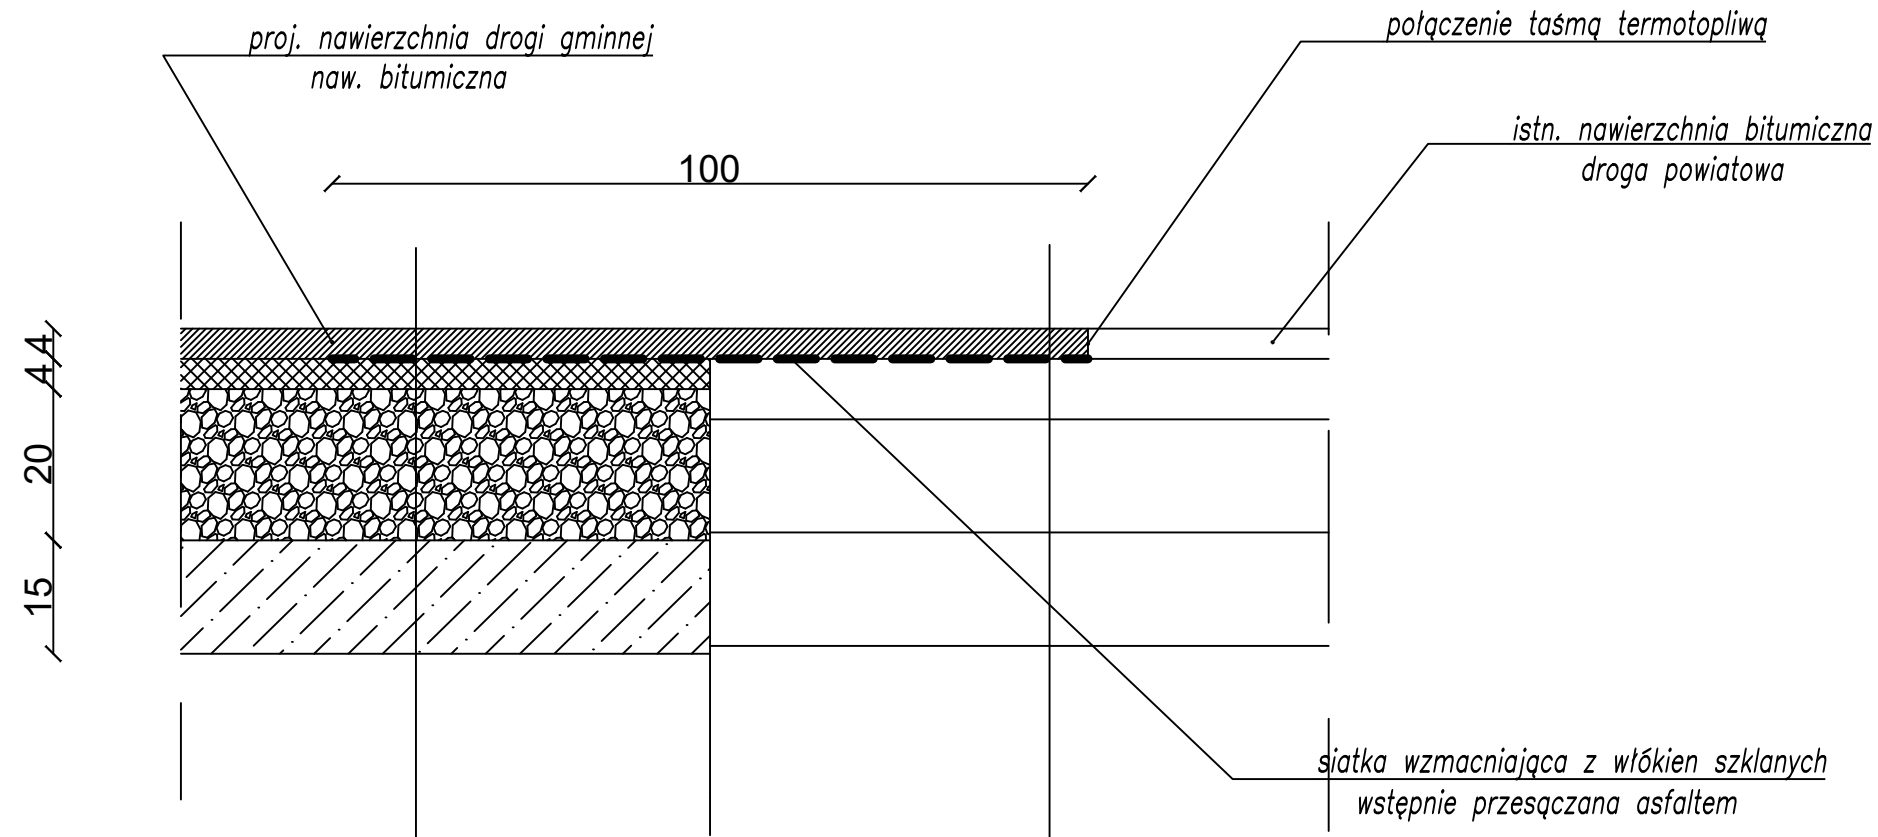

w-wa ścieralna AC8S gr 3cm
siatka wzmacniająca z włókien szklanych wstępnie przesączana asfaltem
w-wa wiążąca AC11W gr.3 cm
podbudowa z kruszywa niezwiązanego C50/30 0/31,5 gr. 20 cm
warstwa z gruntów stabilizowanych cementem Rm=2,5MPa gr.15 cm
Profilowane i zagęszczone podłoże

w-wa ścieralna AC8S gr 3cm
Frezowanie istn. naw. jezdni na gł.3 cm
siatka wzmacniająca z włókien szklanych wstępnie przesączana asfaltem

<b>JM</b> Projektowanie, Nadzór, Wykonawstwo Jacek Marciniak Klawkowo, ul. Pogodna 1, 89-620 Chojnice	<b>INWESTOR</b> Gmina Kamień Krajeński ul. Plac Odrodzenia 3 89-430 Kamień Krajeński
---	---

OBIEKT:  
 Budowa zjazdu publicznego z drogi powiatowej nr 1105C [Dąbrowa-Kamień Krajeński; dz.ewid nr 36/2(obręb ewid. Dąbrowa, gm. Kamień Krajeński)] na działkę o nr ewid. 52/2 [obręb ewid. Dąbrowa, gm. Kamień Krajeński]

TYTUŁ: Szczegóły konstrukcyjne NR 6

STANOWISKO	IMIĘ I NAZWISKO	SPECJALNOŚĆ	NR UPRAW.	DATA	PODPIS
Projektant	Jacek Marciniak	Drogowa	POM/0100/PWOD/04	21.08.2020	
Opracował	Michał Marciniak	Drogowa		21.08.2020	
Sprawdzający	Jerzy Wiśniewski	Drogowa	NN-8345/769/84	21.08.2020	
STADIUM		DATA	NR UMOWY		SKALA:
Projekt Budowlany		21.08.2020			1:10