


PRZEKRÓJ-1: OŚ\_2  
SKALA 1:500/50

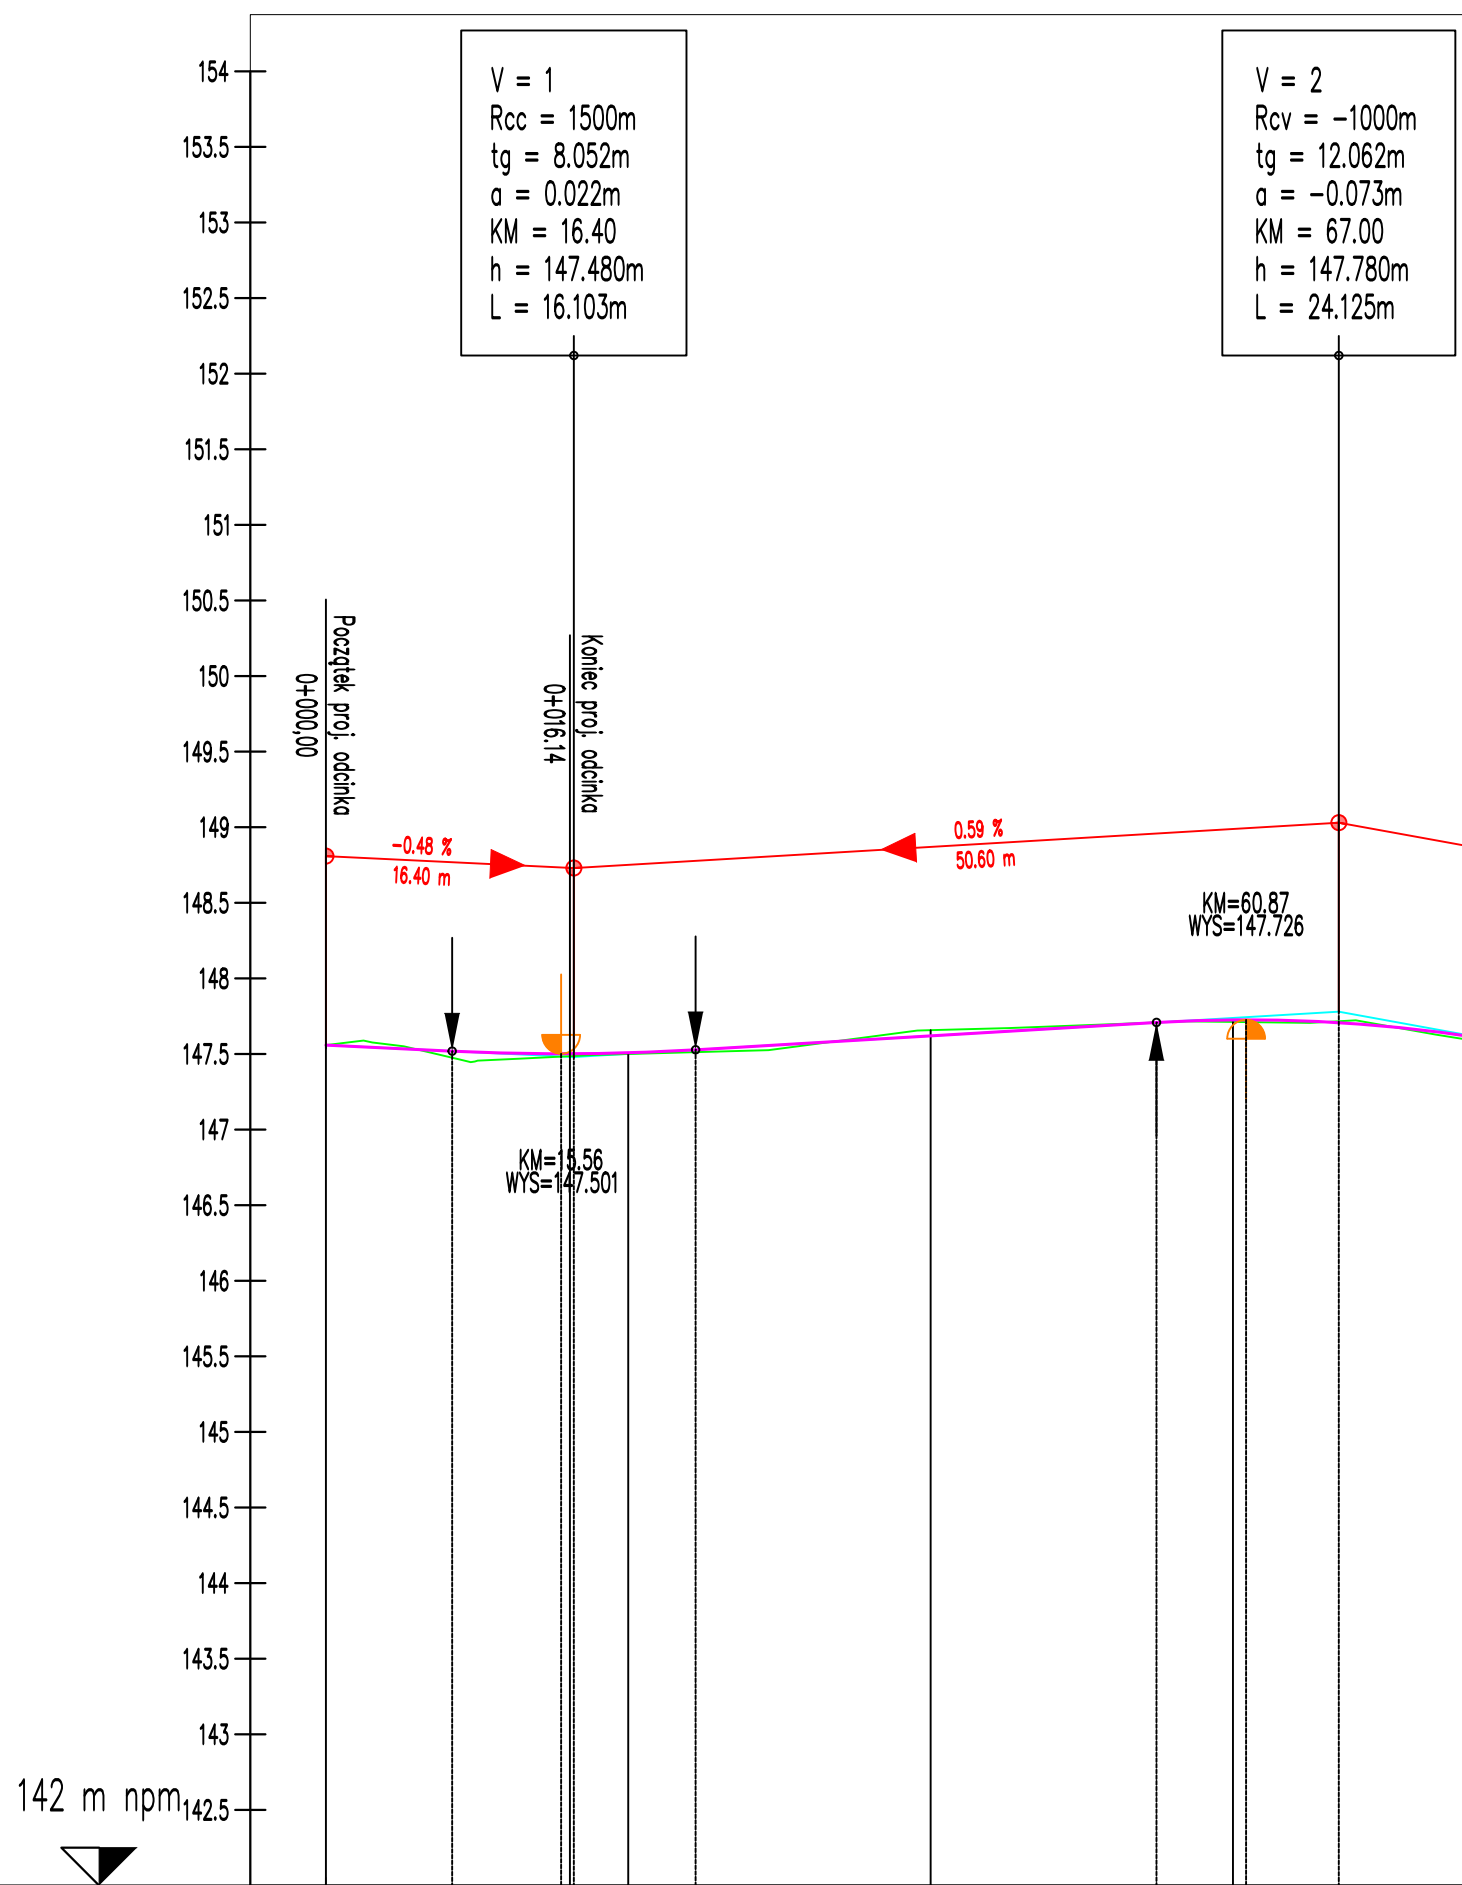

NUMER PRZEKROJU	P1	20.00	P2	20.00	P3	20.00	P4	20.00
RZĘDNE NIWELETY	147.56	147.52	147.50	147.51	147.53	147.62	147.71	147.73
RÓŻNICA RZĘDNYCH	0.00	0.04	0.01	0.01	0.02	-0.04	0.00	0.02
RZĘDNA TERENU	147.56		147.50		147.66		147.71	
ELEMENTY NIWELETY	-0.481% 8.348 m		L=16.103 m R=1500 m		0.593% 30.487 m		R=-1000 m L=24.125 m	
ELEMENTY POZIOME								
PRZECHYŁKA	-2.00%		2.00%		-2.00%		2.00%	
KILOMETRAŻ	0.00		20.00		40.00		60.00	
KILOM. I HEKTOM.	0+000							

<b>JM</b> Projektowanie, Nadzór, Wykonawstwo Jacek Marciniak Klawkowo, ul. Pogodna 1, 89-620 Chojnice				<b>INWESTOR</b> Gmina Kamień Krajeński ul. Plac Odrodzenia 3 89-430 Kamień Krajeński	
OBIEKT: Budowa zjazdu publicznego z drogi powiatowej nr 1105C [Dąbrowa-Kamień Krajeński; dz.ewid nr 36/2(obręb ewid. Dąbrowa, gm. Kamień Krajeński)] na działkę o nr ewid. 52/2 [obręb ewid. Dąbrowa, gm. Kamień Krajeński]					
TYTUŁ: Profil podłużny					NR 3
STANOWISKO	IMIĘ I NAZWISKO	SPECJALNOŚĆ	NR UPRAW.	DATA	PODPIS
Projektant	Jacek Marciniak	Drogowa	POM/0100/PWOD/04	21.08.2020	
Opracował	Michał Marciniak	Drogowa		21.08.2020	
Sprawdzający	Jerzy Wiśniewski	Drogowa	NN-8345/769/84	21.08.2020	
STADIUM Projekt Budowlany		DATA 21.08.2020	NR UMOWY		SKALA: 1:50/500