
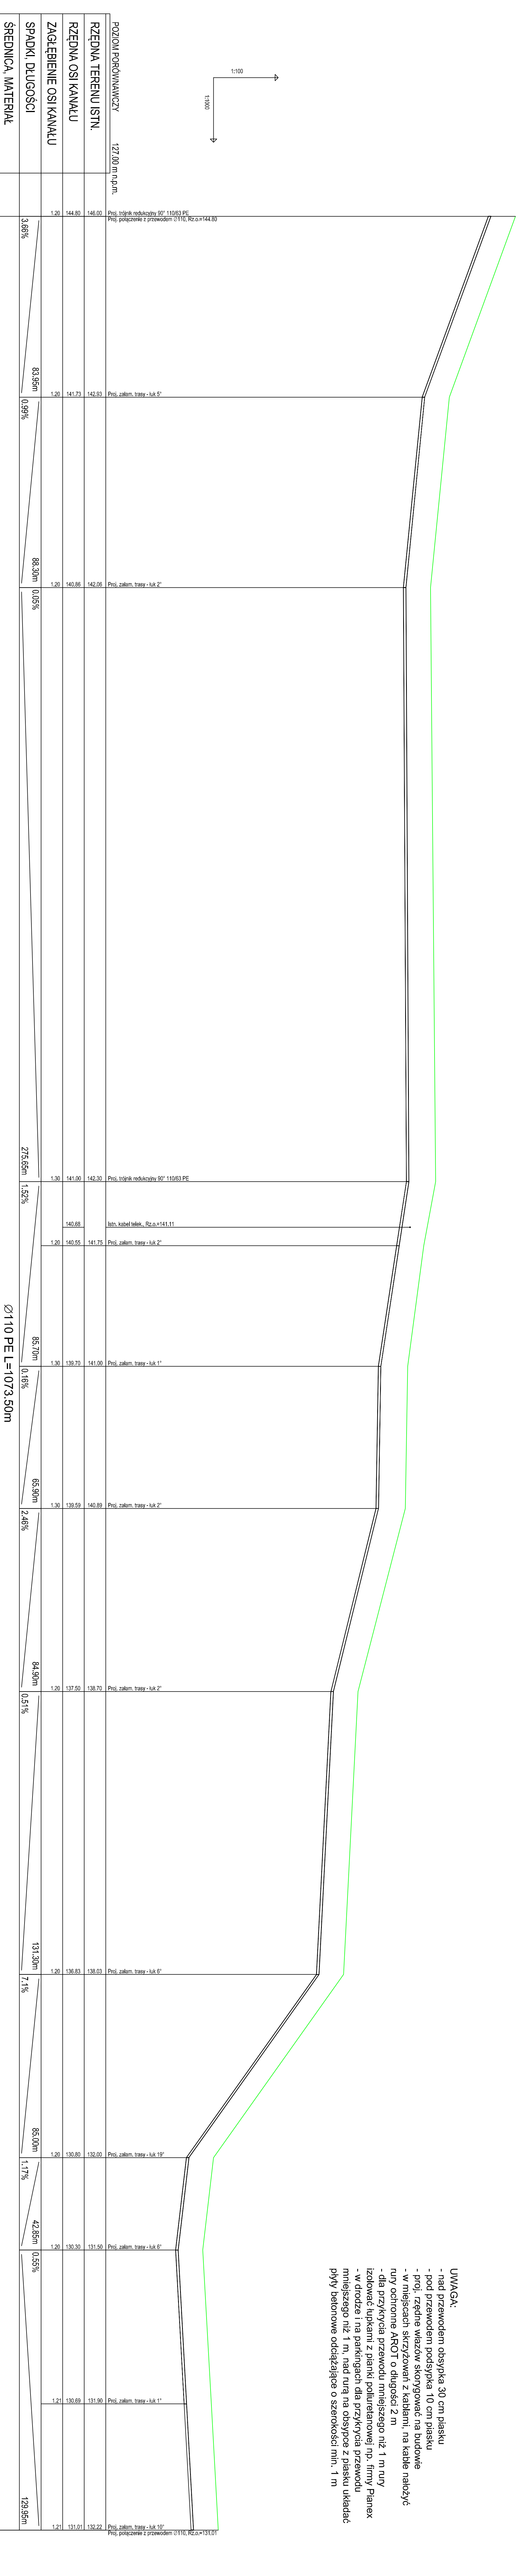


- UWAGA:
- nad przewodem obsypka 30 cm piasku
  - pod przewodem podsypka 10 cm piasku
  - proj. rzędne wążów skorygowane na budowie
  - w miejscach skrzyżowań z kablami: na kablie nałożyć rury ochronne AROT o długości 2 m
  - dla przykrycia przewodu mniejszego niż 1 m rury izolować łupkami z pianki poliuretanowej np. firmy Pianex
  - w drodze i na parkingach dla przykrycia przewodu mniejszego niż 1 m, nad rurą na obsypce z piasku układać płyty betonowe oddzielające o szerokości min. 1 m

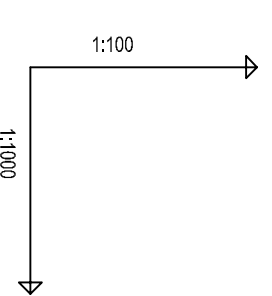

POZIOM PORÓWNIWACZY	127,00 m n.p.m.																						
RZĘDNA TERENU ISTN.	146.00	142.93	142.06	141.00	140.89	138.03	132.00	131.50	131.90	132.22	131.01												
RZĘDNA OSI KANAŁU	144.80	141.73	140.86	141.75	139.70	137.50	130.80	130.30	130.69	129.95	129.95												
ZAGŁĘBIENIE OSI KANAŁU	1.20	1.20	1.20	1.20	1.30	1.20	1.20	1.20	1.20	1.20	1.20												
SPADKI DŁUGOŚCI	3.66%	0.99%	0.05%	1.52%	0.16%	2.46%	0.51%	7.1%	1.17%	0.55%													
ŚREDNICA, MATERIAŁ		83,95m	88,30m	Ø110 PE L=1073,50m	85,70m	65,90m	84,90m	131,30m	85,00m	42,85m	129,95m												
ODLEGŁOŚCI	0.00	83.95	172.25	275.90	447.85	477.60	533.60	599.50	684.40	815.70	863.00	900.70	943.55	1014.95	1073.50								
HEKTOMETRY	TK5	Z30	Z31	TK6	Z32	Z33	Z34	Z35	Z36	Z37	Z38	Z39	Z40										

**PROFIL PODŁUŻNY SIECI KANALIZACJI SANITARNEJ TŁOZCZNEJ, ODC. TK5-Z40**

Skala: 1:100/1000  
BRANŻA: SANITARNIA

NAZWA I MIEJSCE INWESTYCJI: Budowa sieci kanalizacyjnej sanitarną grawitacyjnej i techną wraz z przyłączami, tłoczniami, przepompowniami i liniami zasilania odległość 00/10, jedn. ewid. 04/501, Sanarnia Kopalnia

INWESTOR: Urząd Miejski w Kamieniu Krajeńskim  
ul. Piła-Odrozrena 3  
69-430 Kamień Krajeński

PROJEKTANT: Projekt: Instalacji sanitarnia  
SPRAWDZIŁ: mgr inż. Andrzej Nijodowski  
Data: 2016.05.23  
nr rys. 2  
Ul. Angielska 60a, 69-600 Oleśnica