


- UWAGA:**
- nad przewodem obsypka 30 cm piasku
 - pod przewodem podsypka 10 cm piasku
 - proj. rzędne wjazdów skorygować na budowie
 - w miejscach skrzyżowań z kablami, na kabłe nałożyć rury ochronne AROT o długości 2 m
 - dla przykrycia przewodu mniejszego niż 1 m rury izolować tępkami z pianki poliuretanowej np. firmy Planex
 - w drodze i na parkingach dla przykrycia przewodu mniejszego niż 1 m, nad rurą na obsypce z piasku układać płyty betonowe odciążające o szerokości min. 1 m

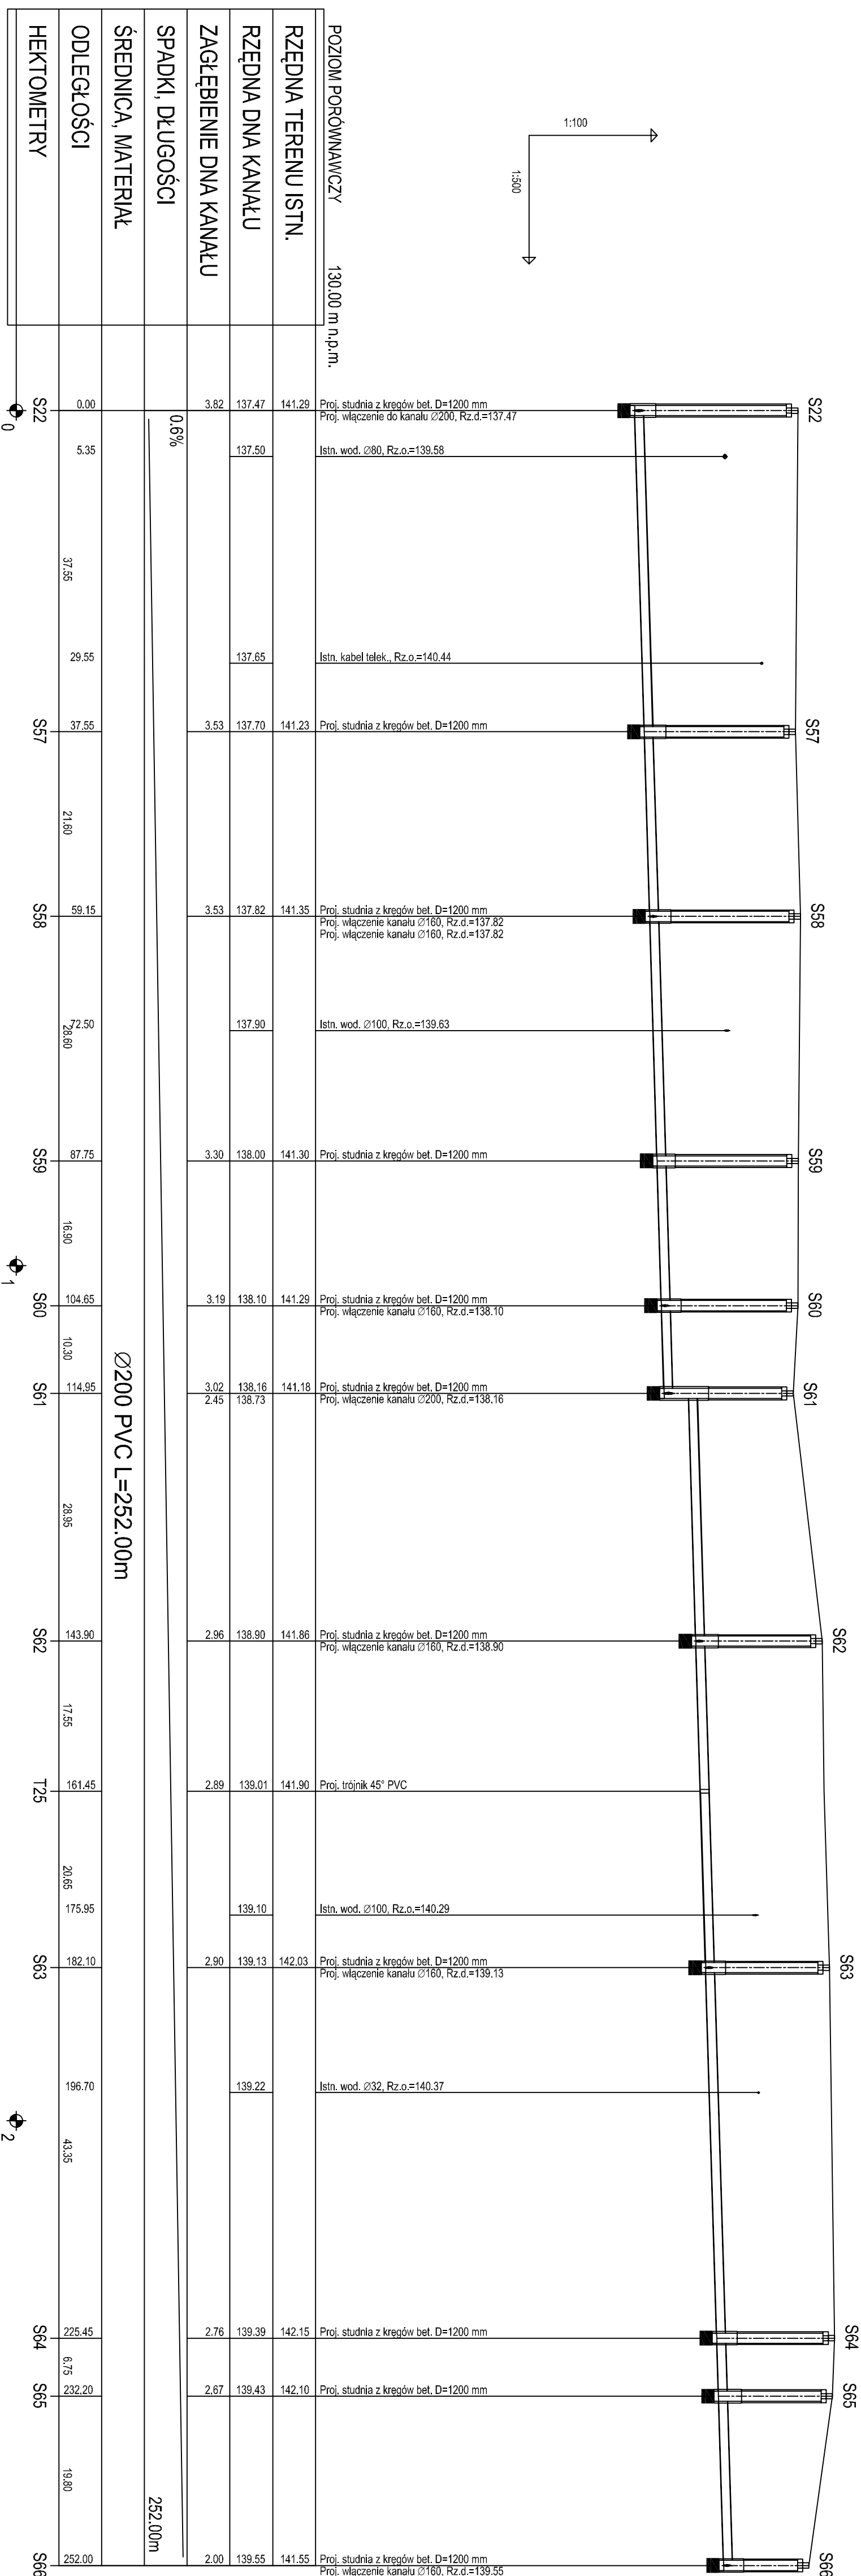

**PROFIL PODŁUŻNY SIECI KANALIZACJI
SANIT. GRAWIT., ODC. S22-S66**

Skala: 1:100/500
BRANŻA:
SANITARNA

NAZWA I MIEJSCE INWESTYCJI
Budowa sieci kanalizacji sanitarnej grawitacyjnej i tłocznej wraz z przyłączami, licznikami, przepompowniami i liniami zasilania energetycznymi w miejscowości Płocicz, gm. Kamień Krajeński, obręb Płocicz 0010, jedn. ewid. 041301_5 Kamień Krajeński

INWESTOR
Urząd Miejski w Kamieniu Krajeńskim
ul. Plac Odrodzenia, 3
89-430 Kamień Krajeński

PROJEKTANT:
mgr inż. Jan Burglin
sanitarna

SPRAWDZIŁ:
mgr inż. Andrzej Nardowski
branża sanitarna
POMIOT38/P05S04
spec. instalacyjno-izyngieria
Data: 2016.05.23

NR RYS.
B&B Jan Burglin,
ul. Angwółka 68a, 89-600 Chojnice
13